
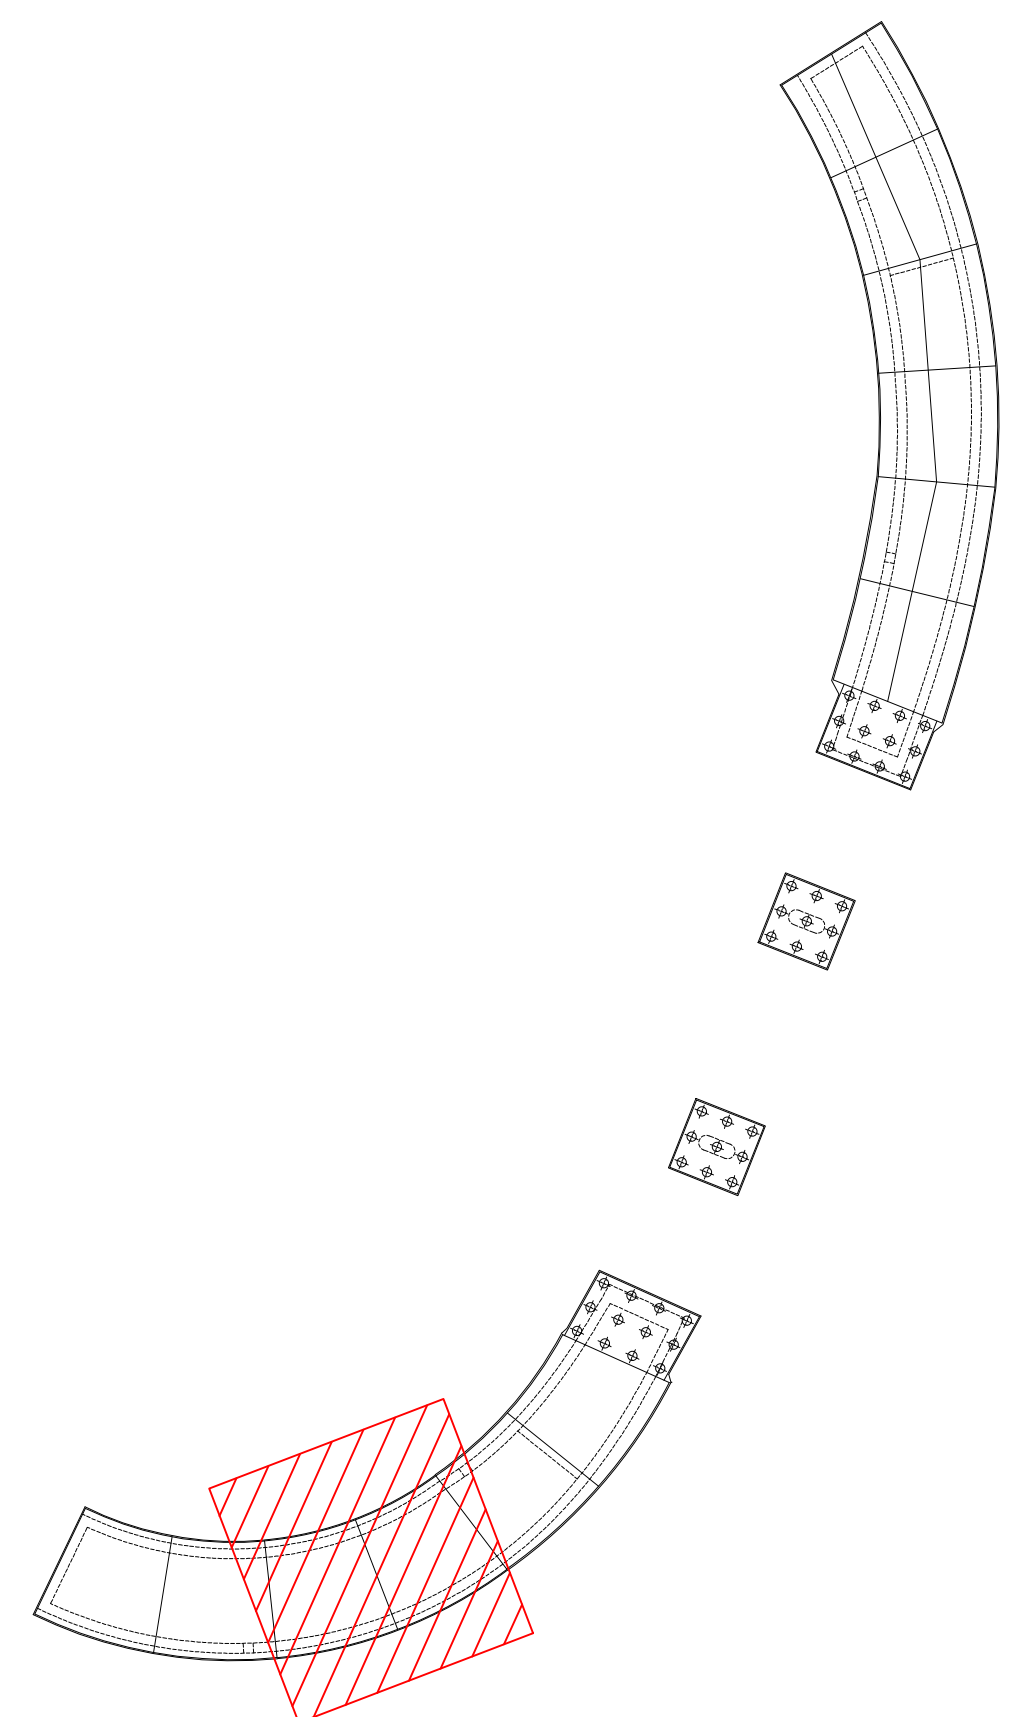
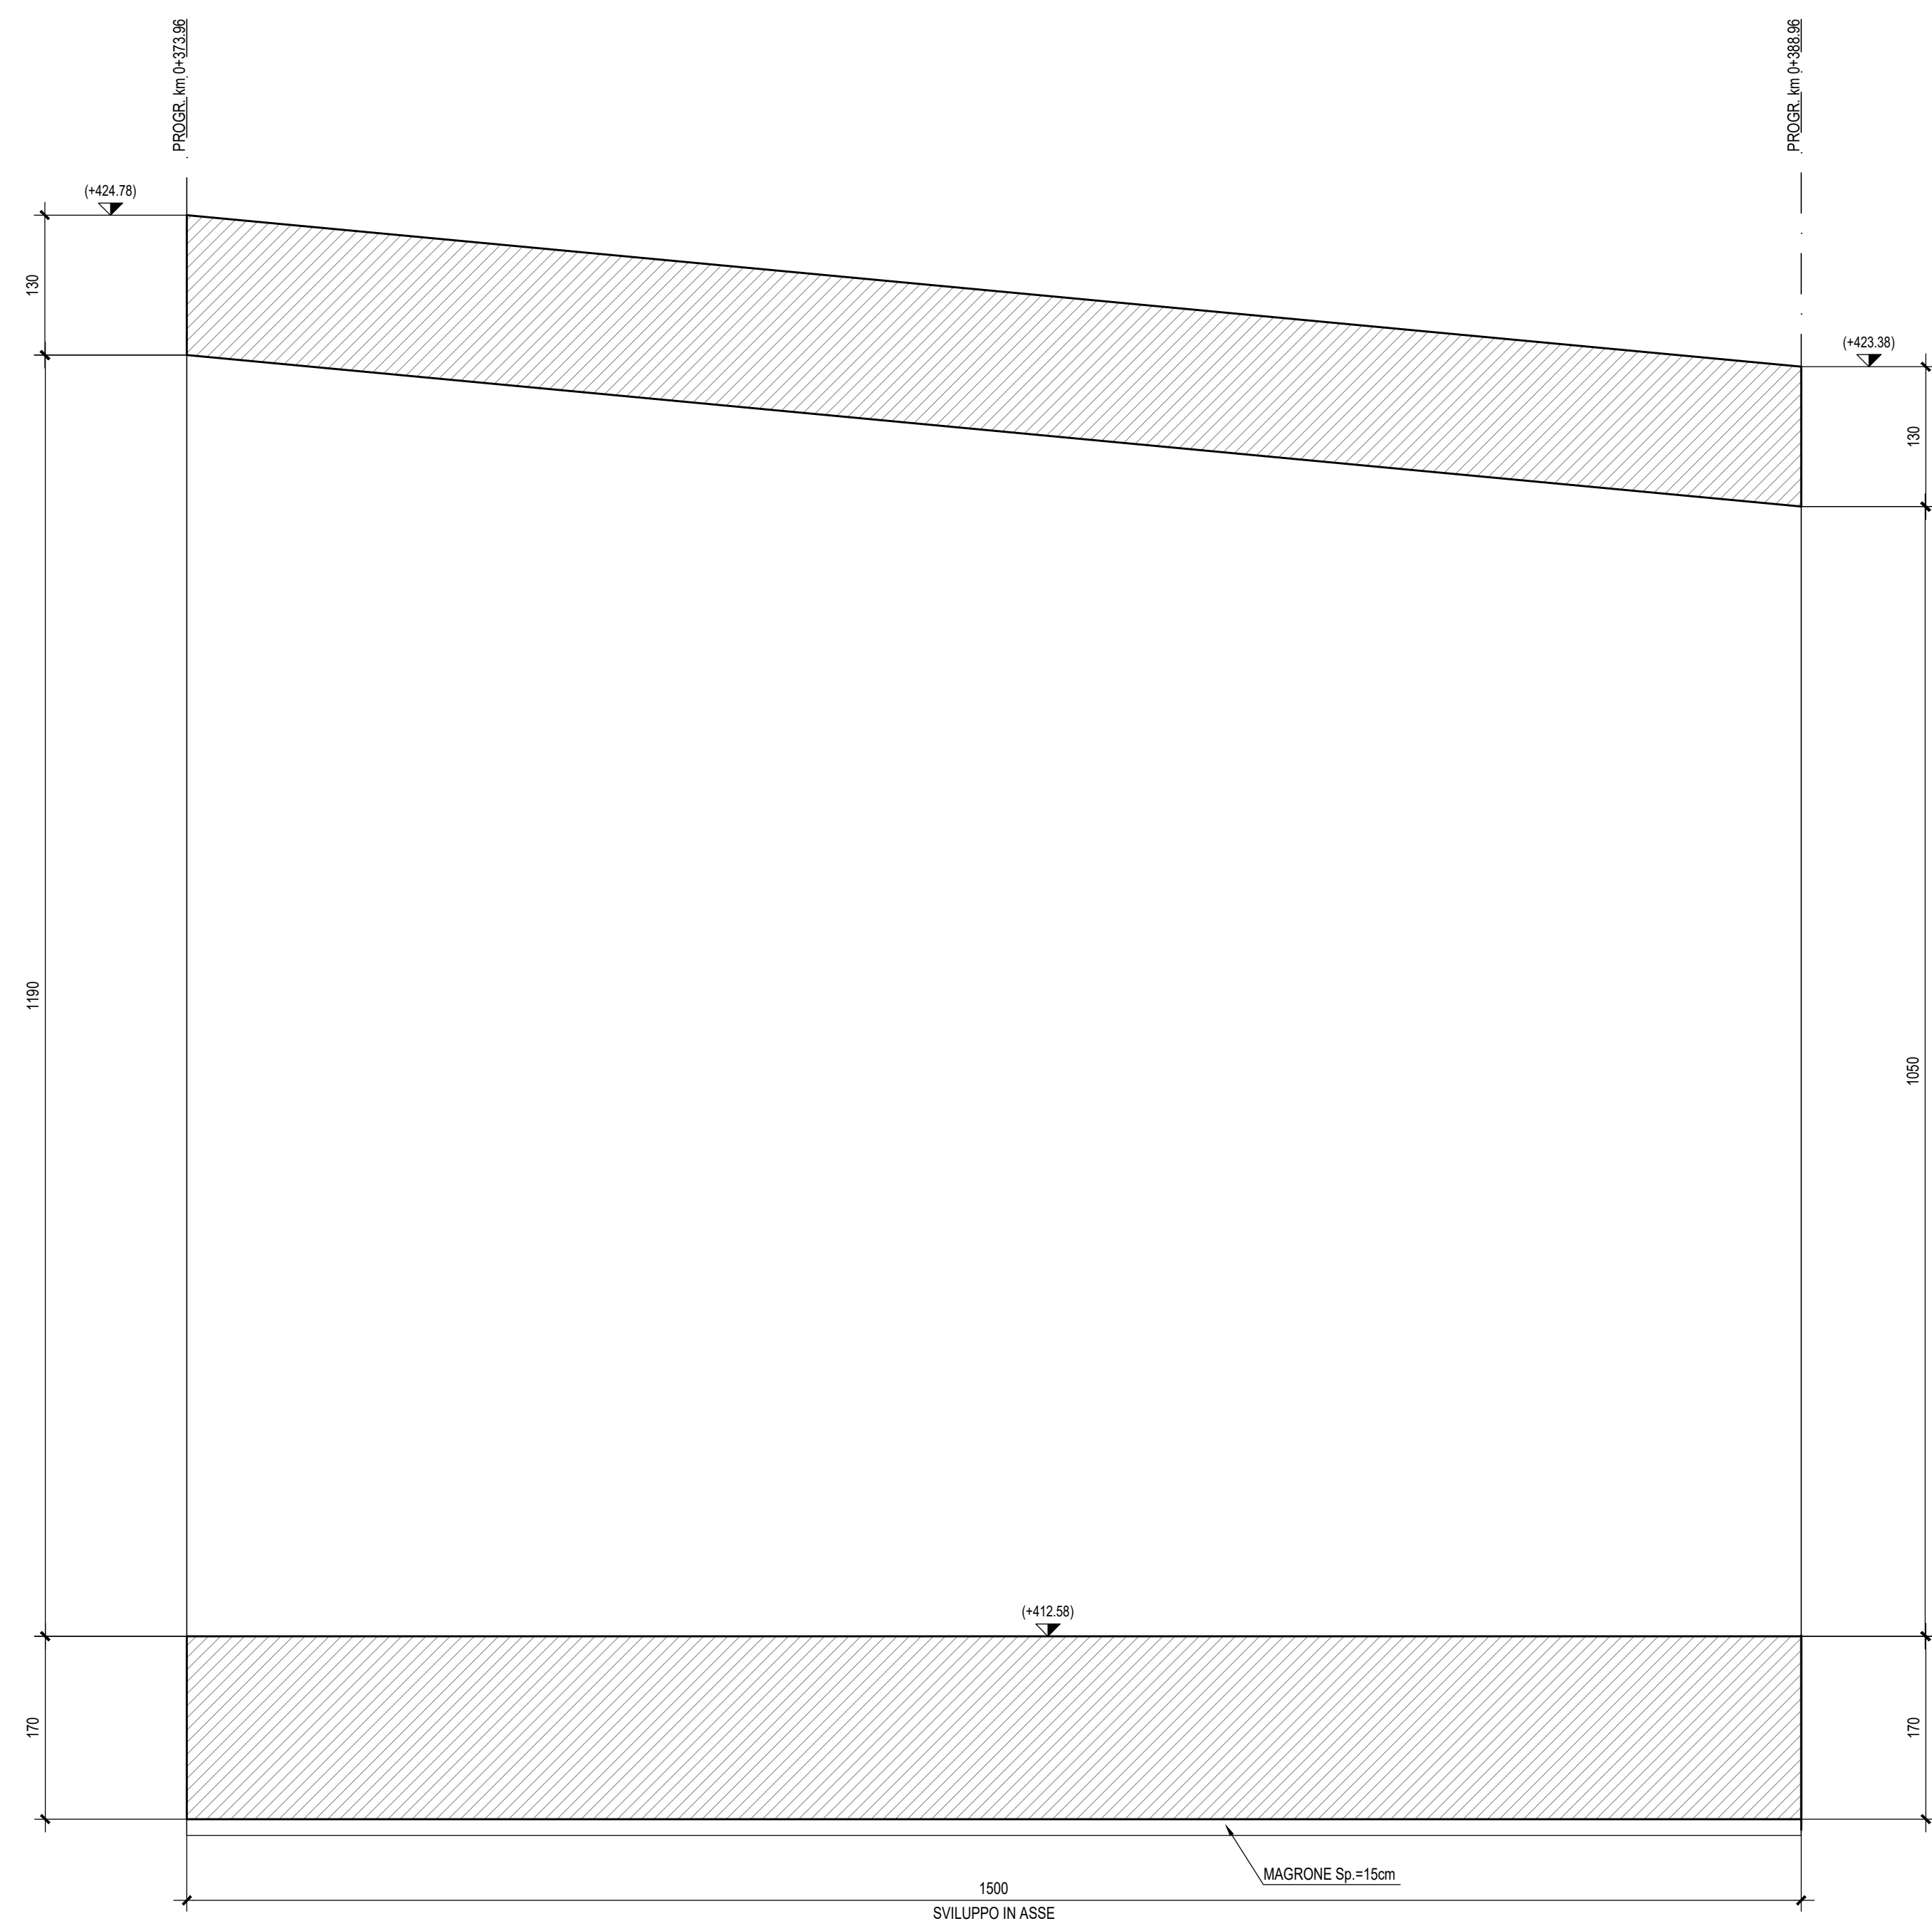


CONCIO 4

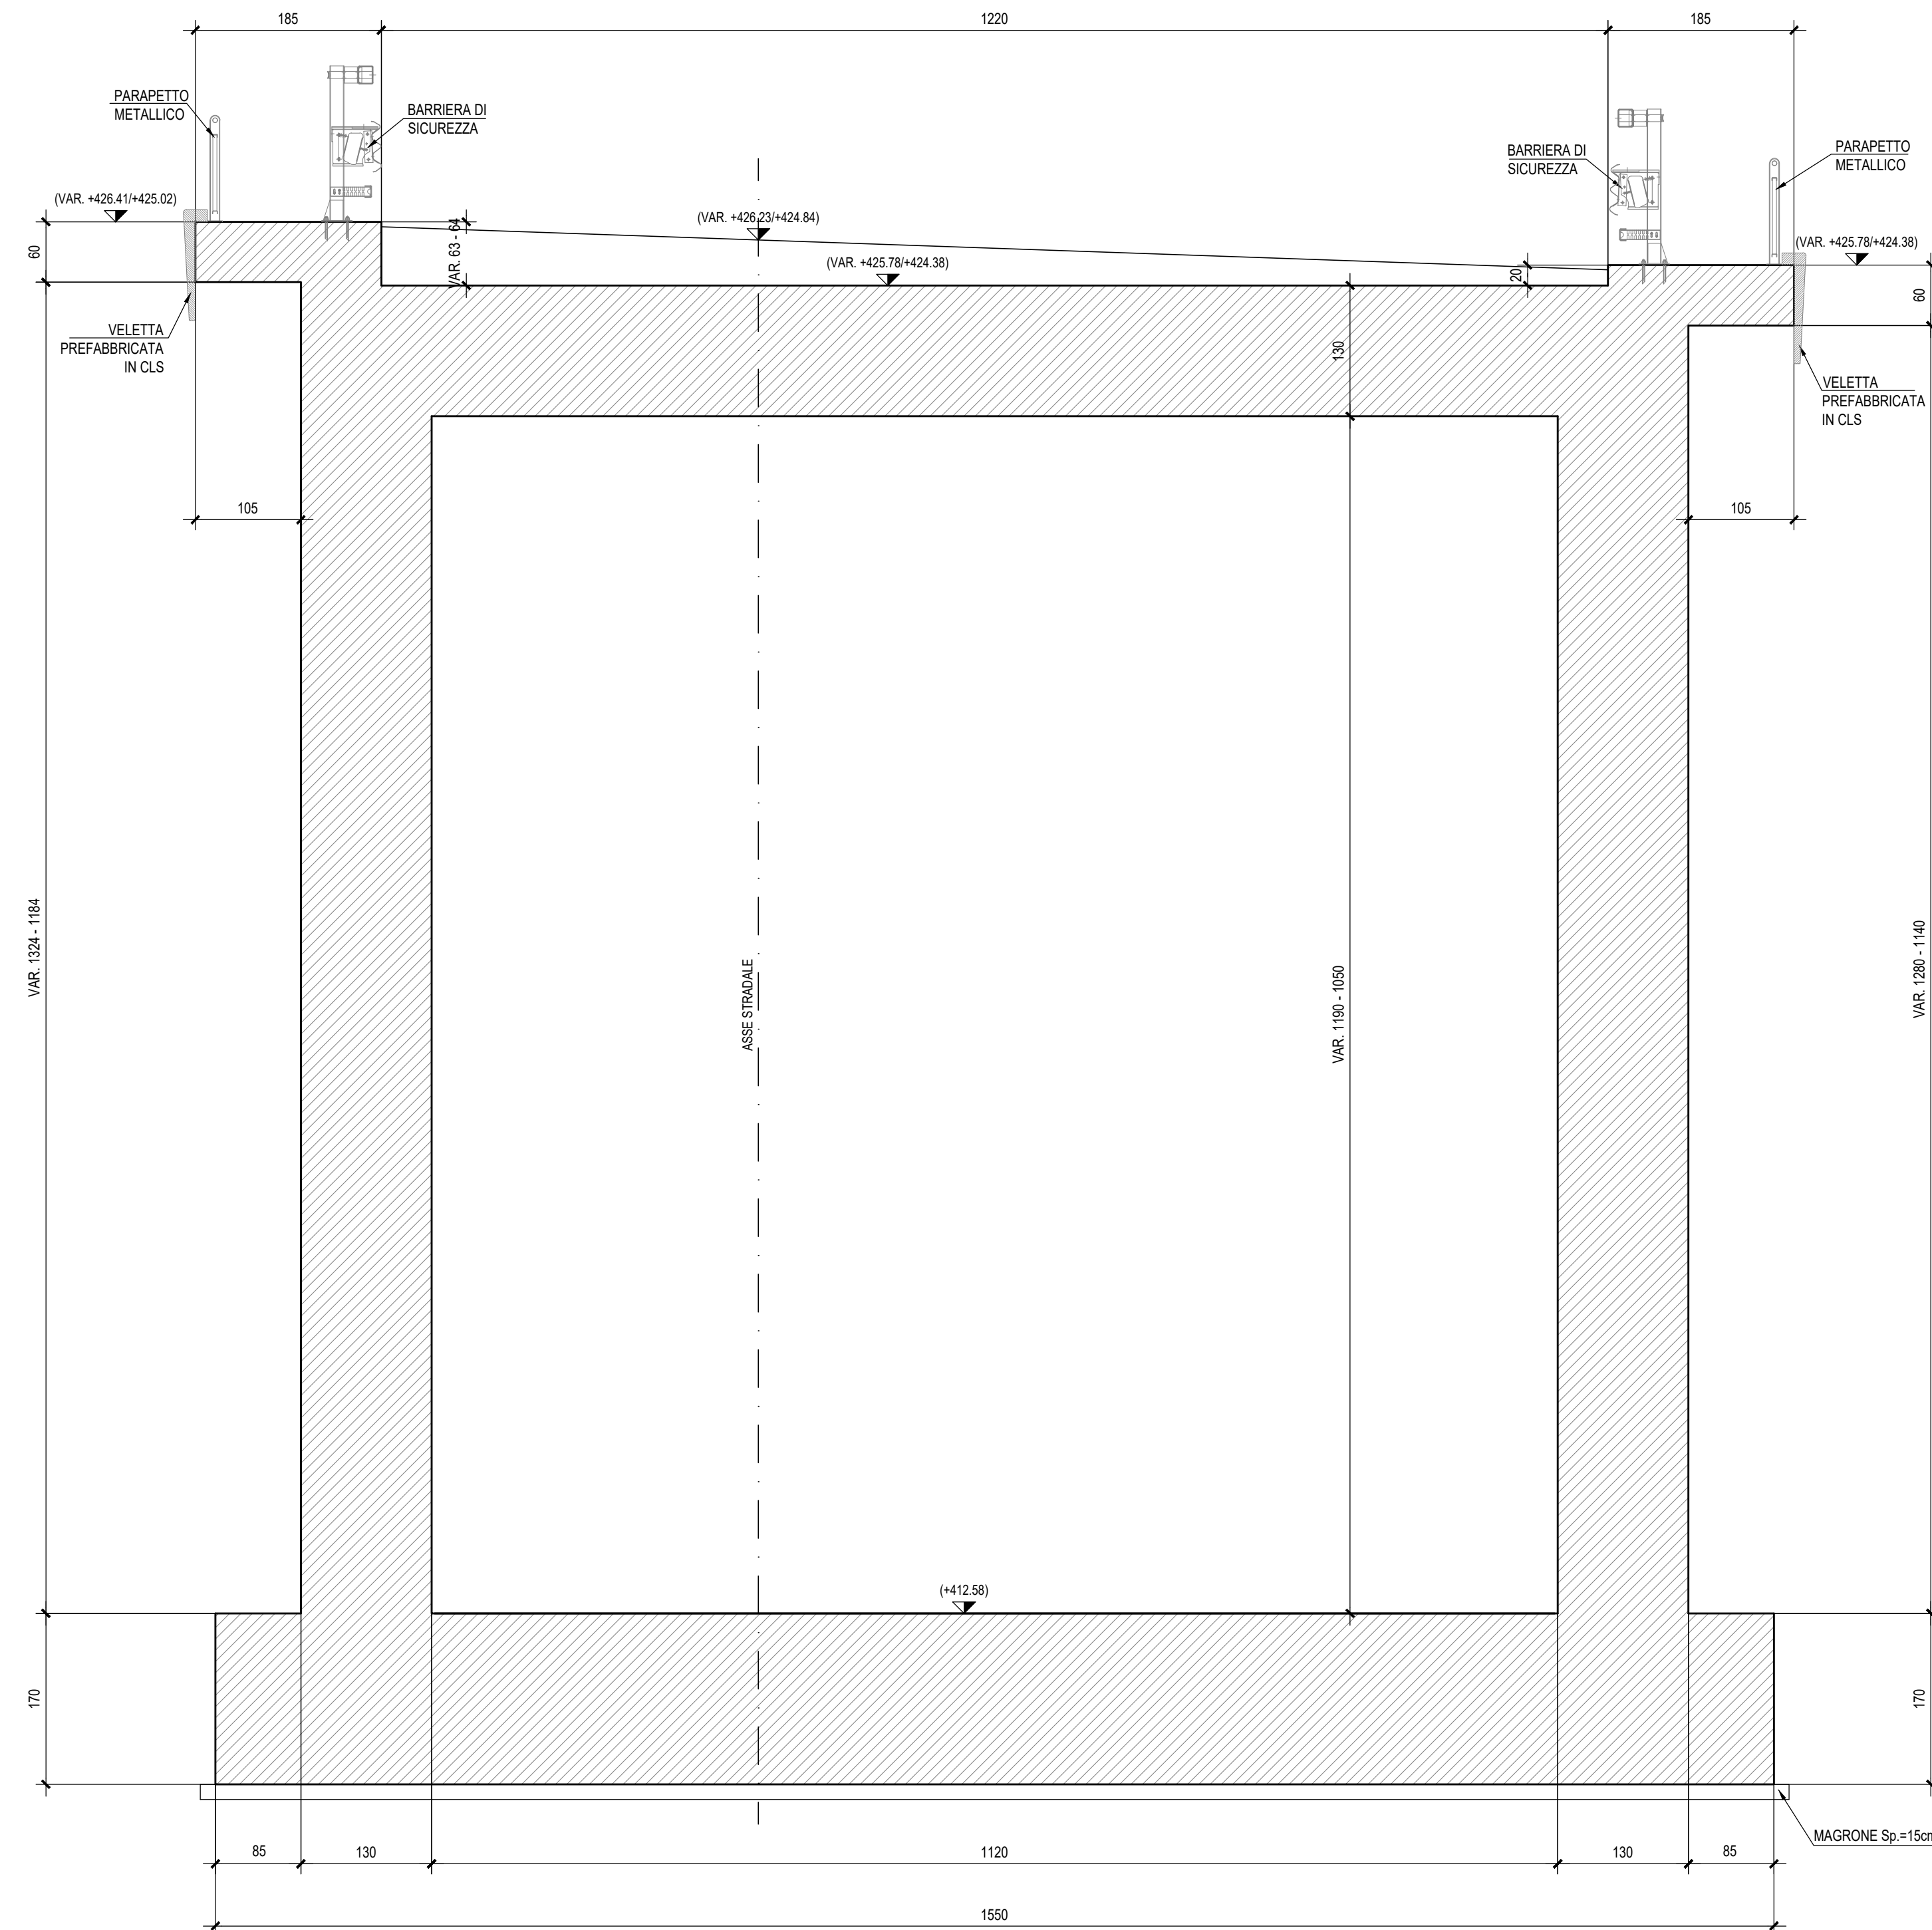

NOTA:

Per le caratteristiche dei materiali si rimanda all'elaborato progettuale: *Tabella materiali opere civili*
- RS3T.3.0.D.78.TT.OC.00.0.0.001

Per le incidenze di armatura delle opere si rimanda all'elaborato: *Tabella incidenze armature opere civili Viabilità - Lotto 3a*
- RS3T.3.0.D.26.TT.OC.00.0.0.006

COMMITTENTE:



PROGETTAZIONE:



DIRETTRICE FERROVIARIA MESSINA - CATANIA - PALERMO

NUOVO COLLEGAMENTO PALERMO - CATANIA

U.O. INFRASTRUTTURE SUD

PROGETTO DEFINITIVO**TRATTA LERCARA DIR. - CALTANISSETTA XIRBI (LOTTO 3)**

SCATOLARI DI APPROCCIO CAVALCAFERROVIA

SL08 - Scatolare di approccio Spalla B IV02

Carpenteria: Tav. 2 di 3

SCALA:

1:50

[illegible]

File: RS3T.3.0.D.78.BB.SL.08.0.0.002.A

n. Elab.: 78_522