

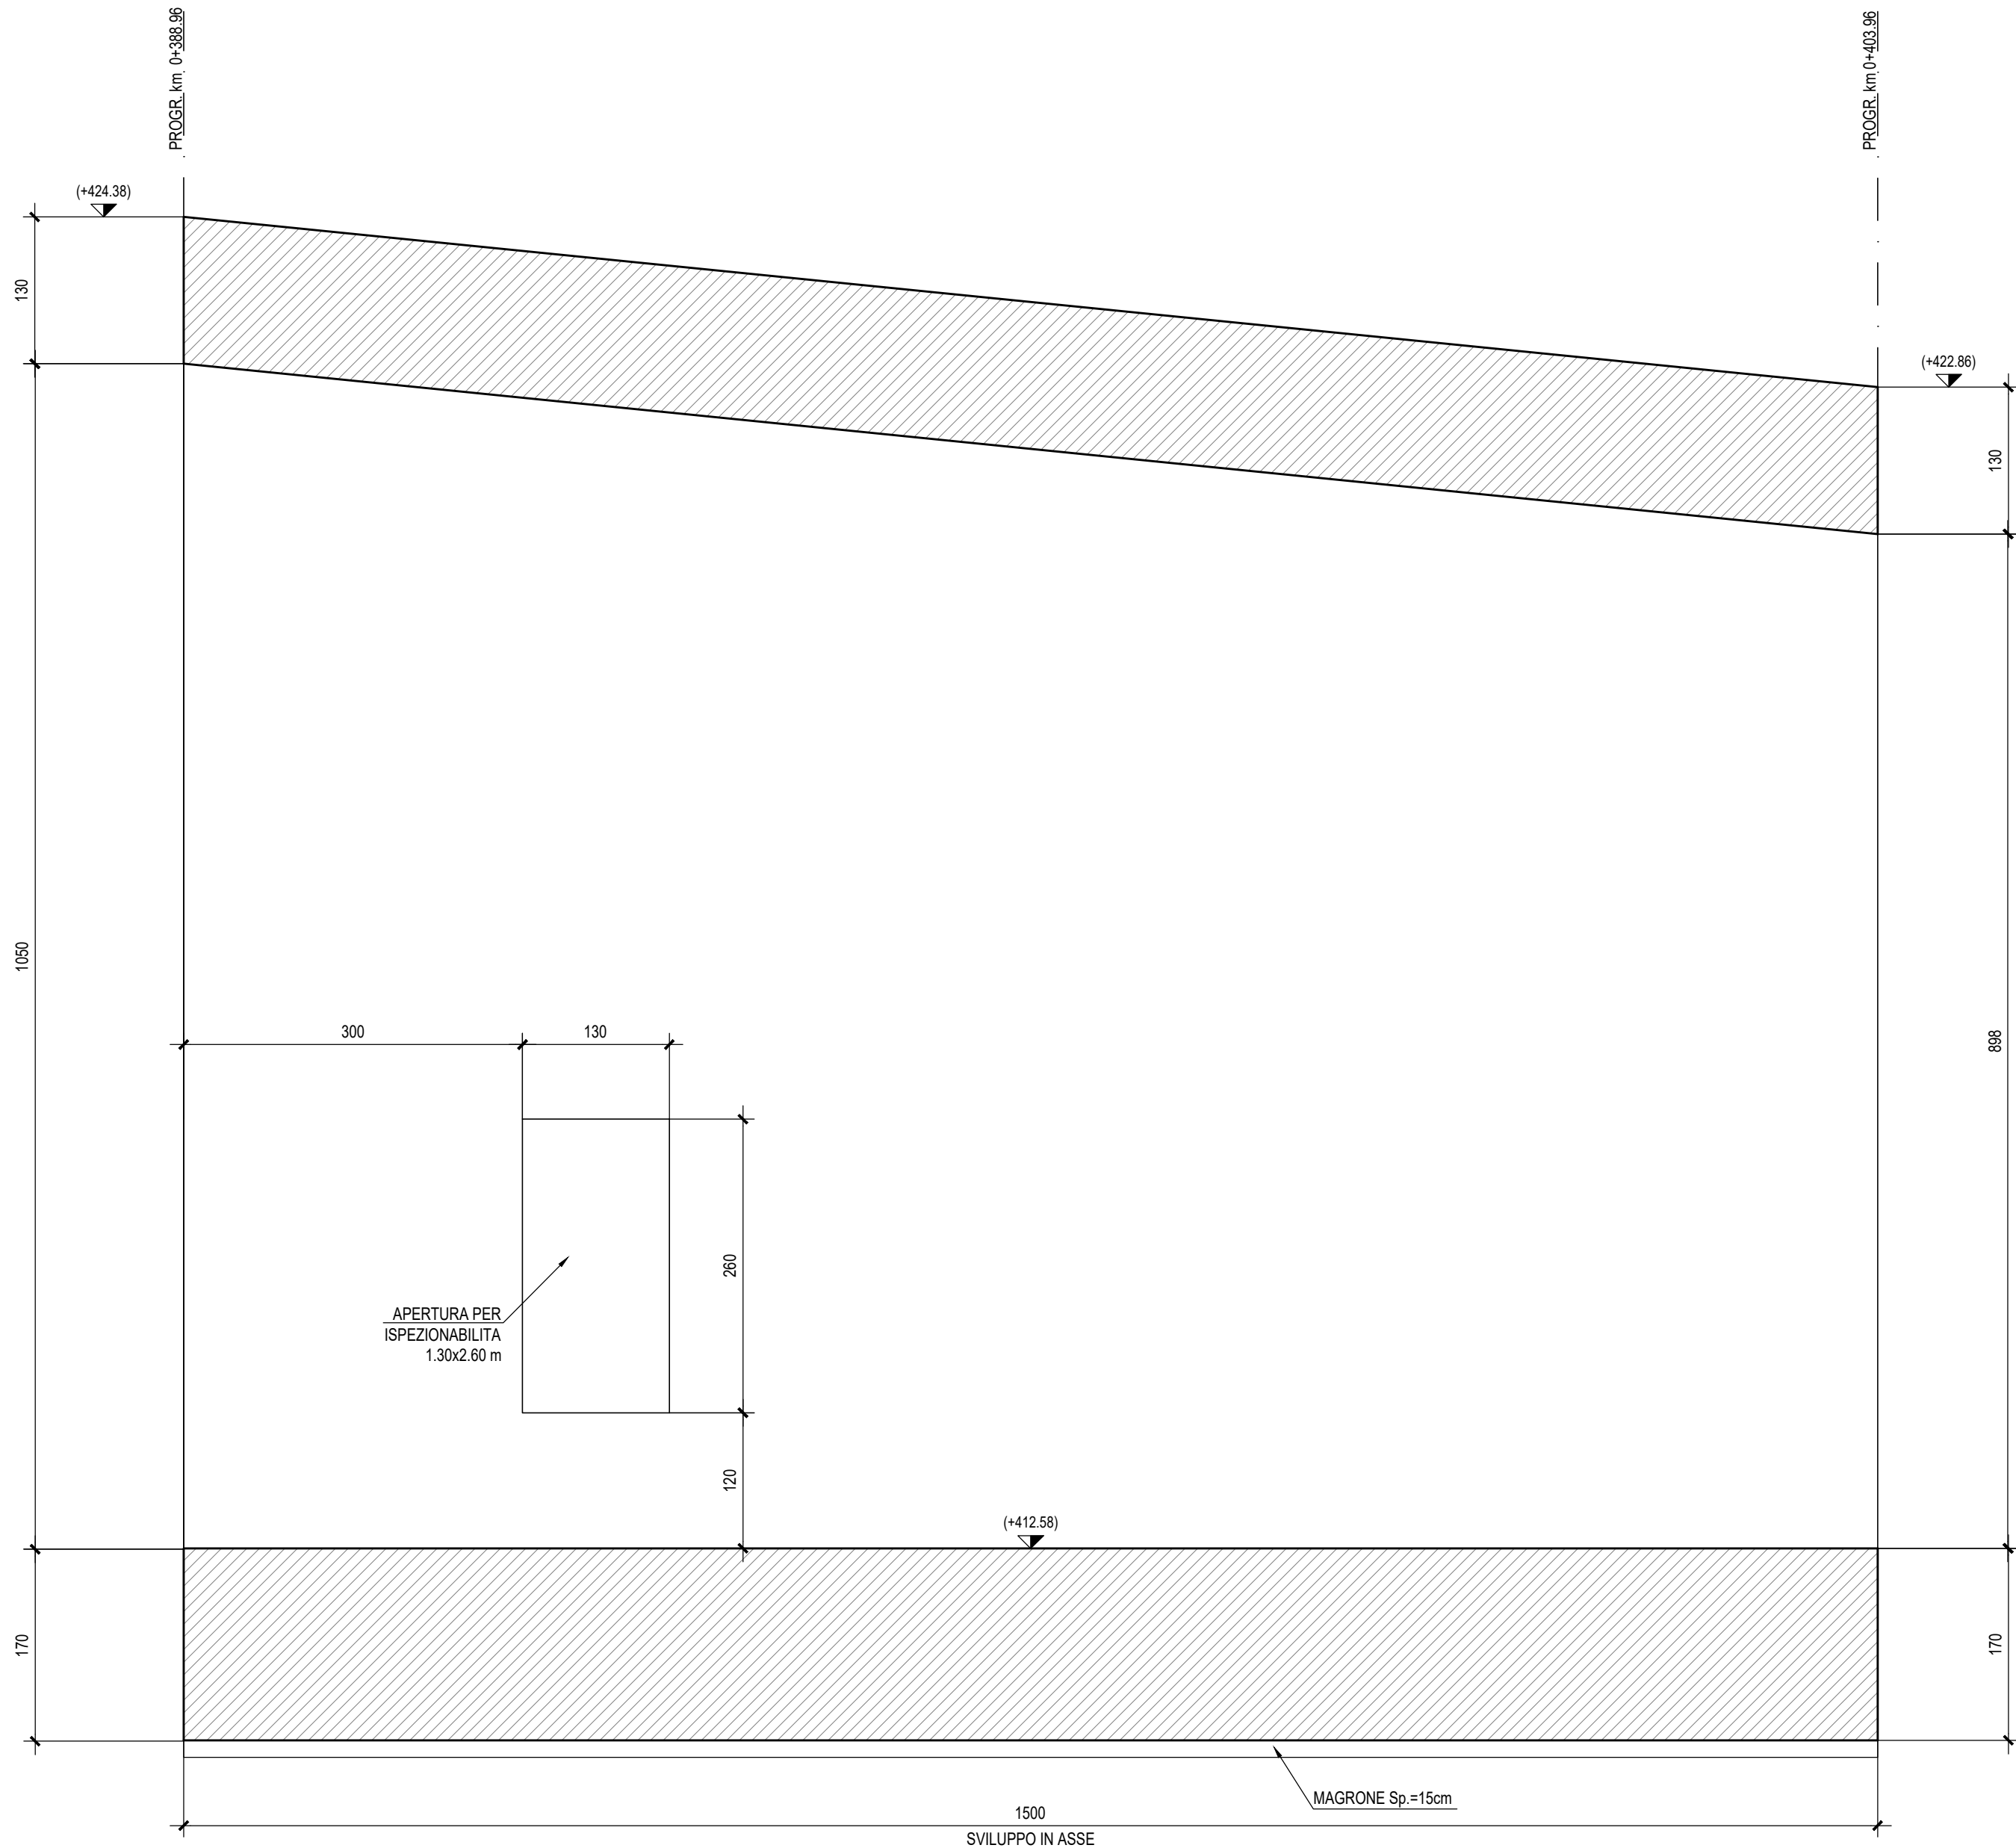


CONCIO 5


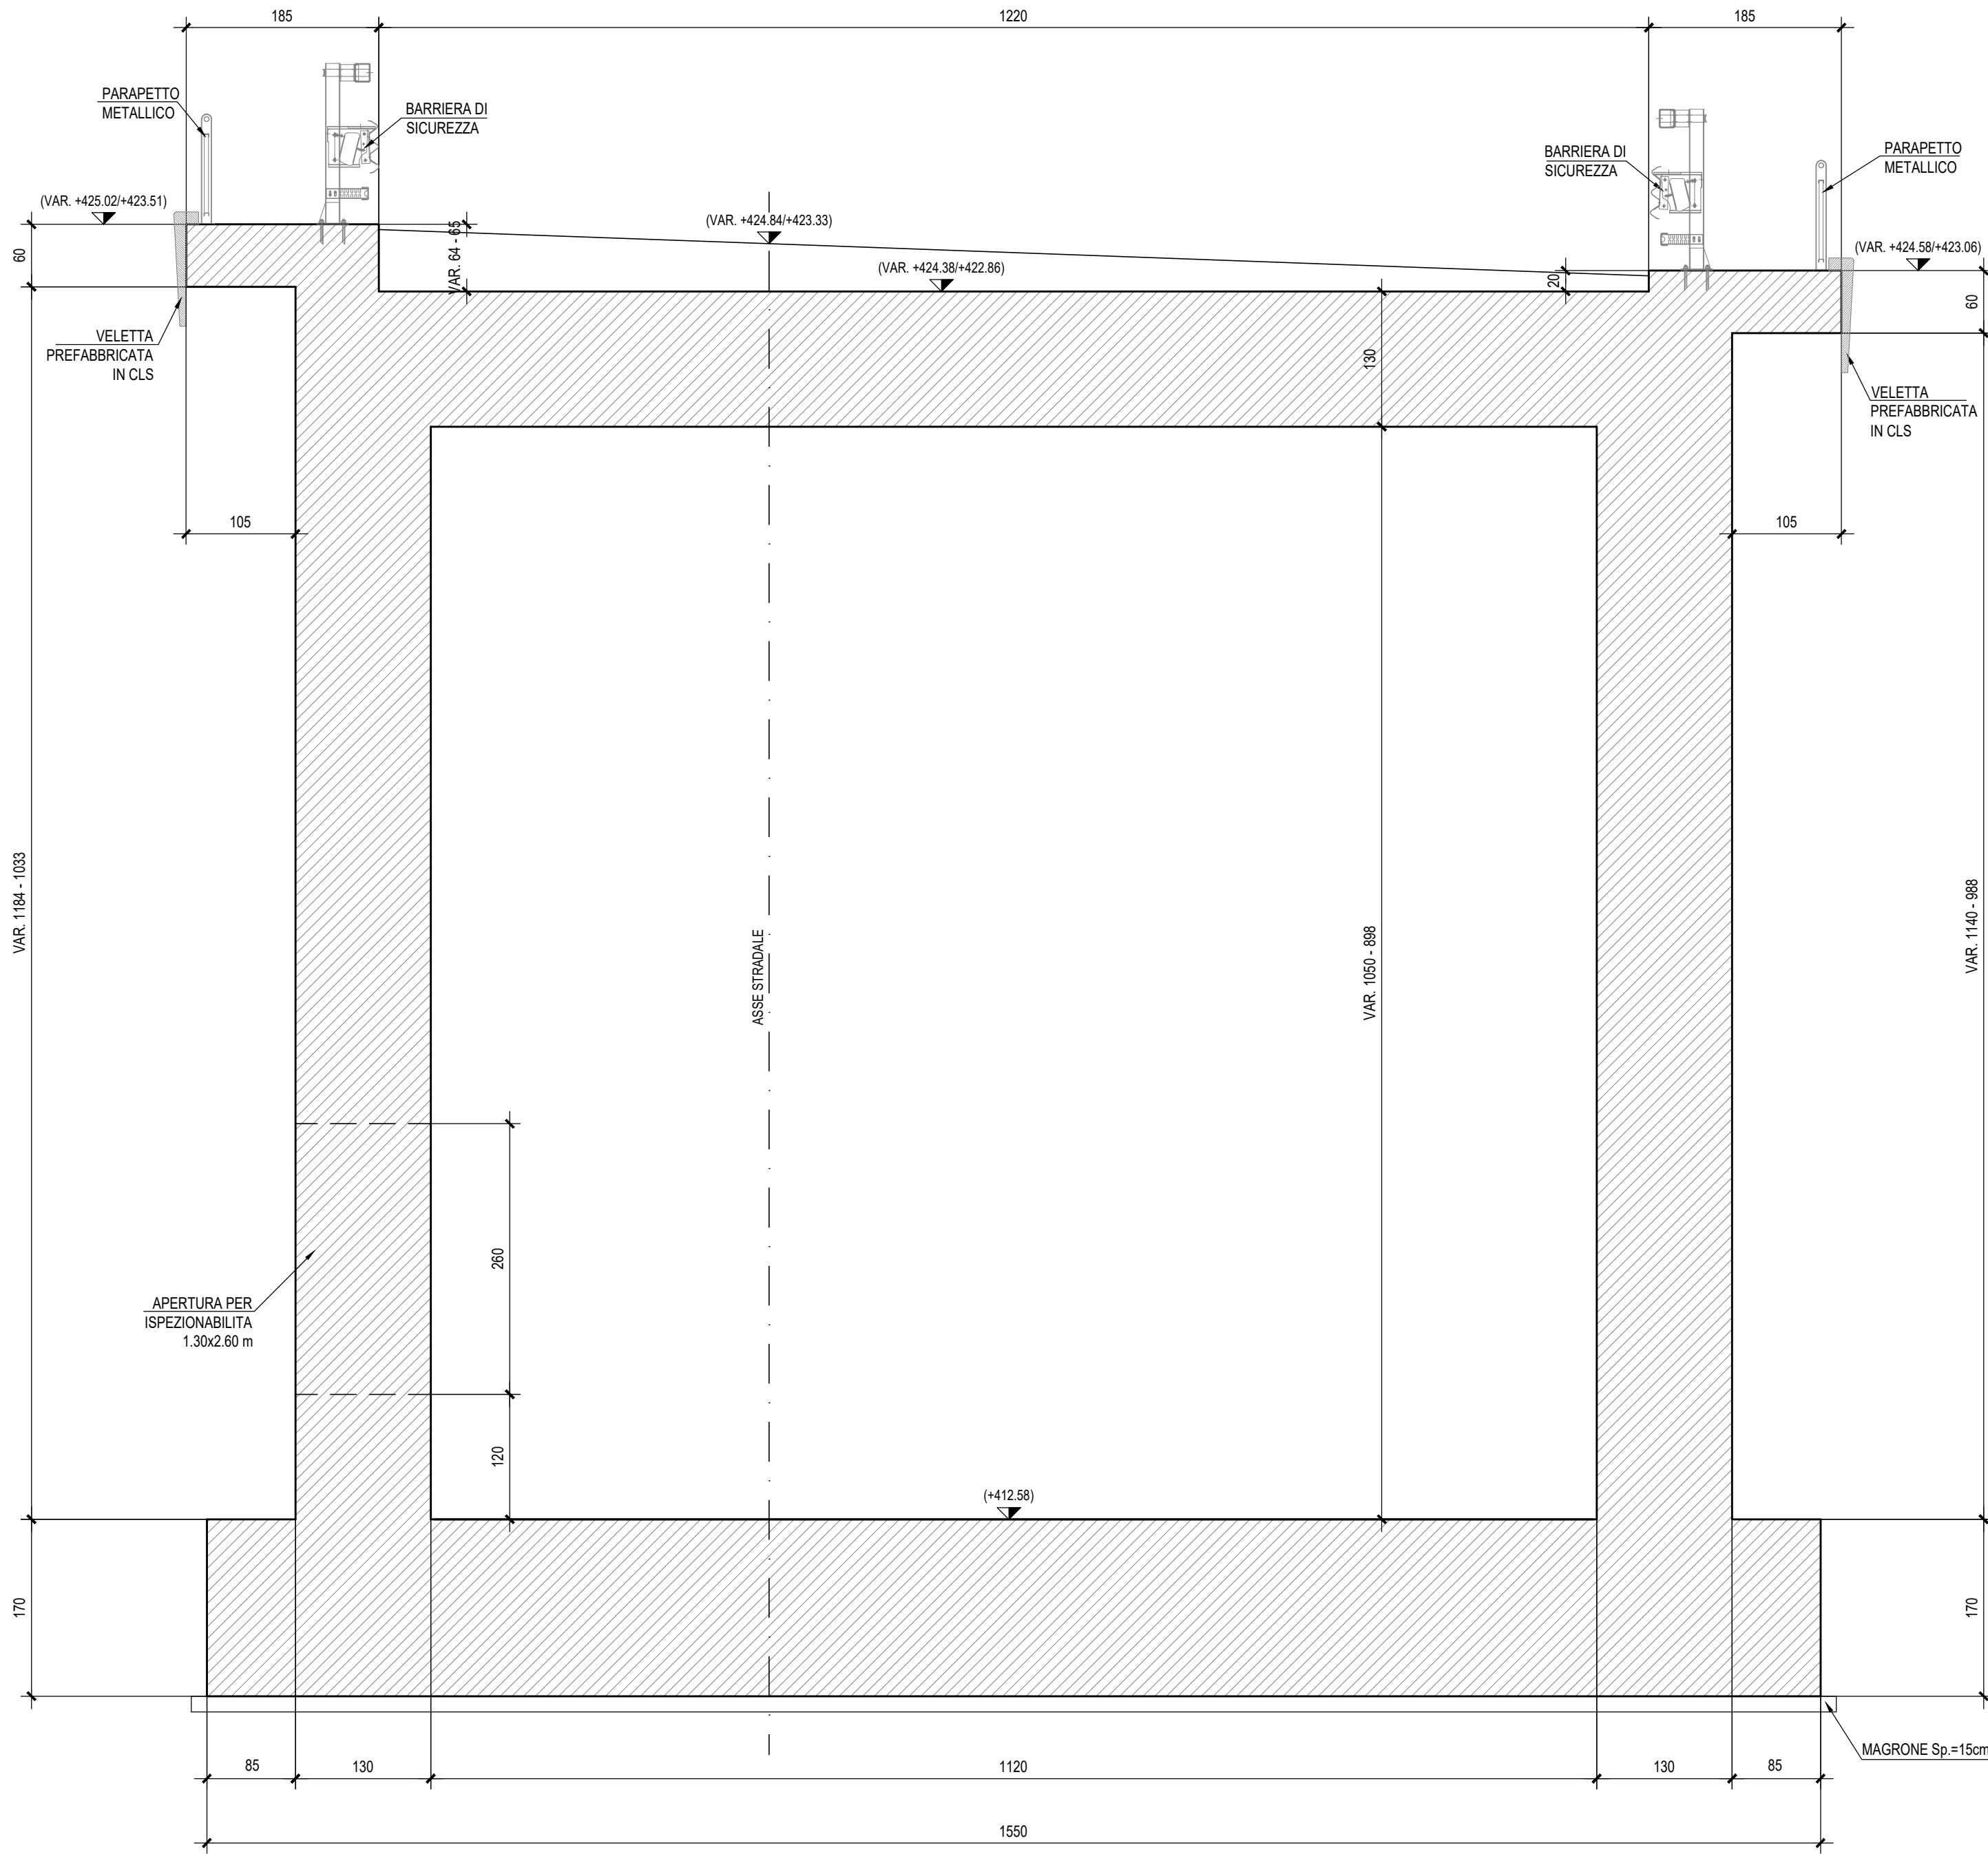


CONCIO 6


SEZIONE LONGITUDINALE - Scala 1:50

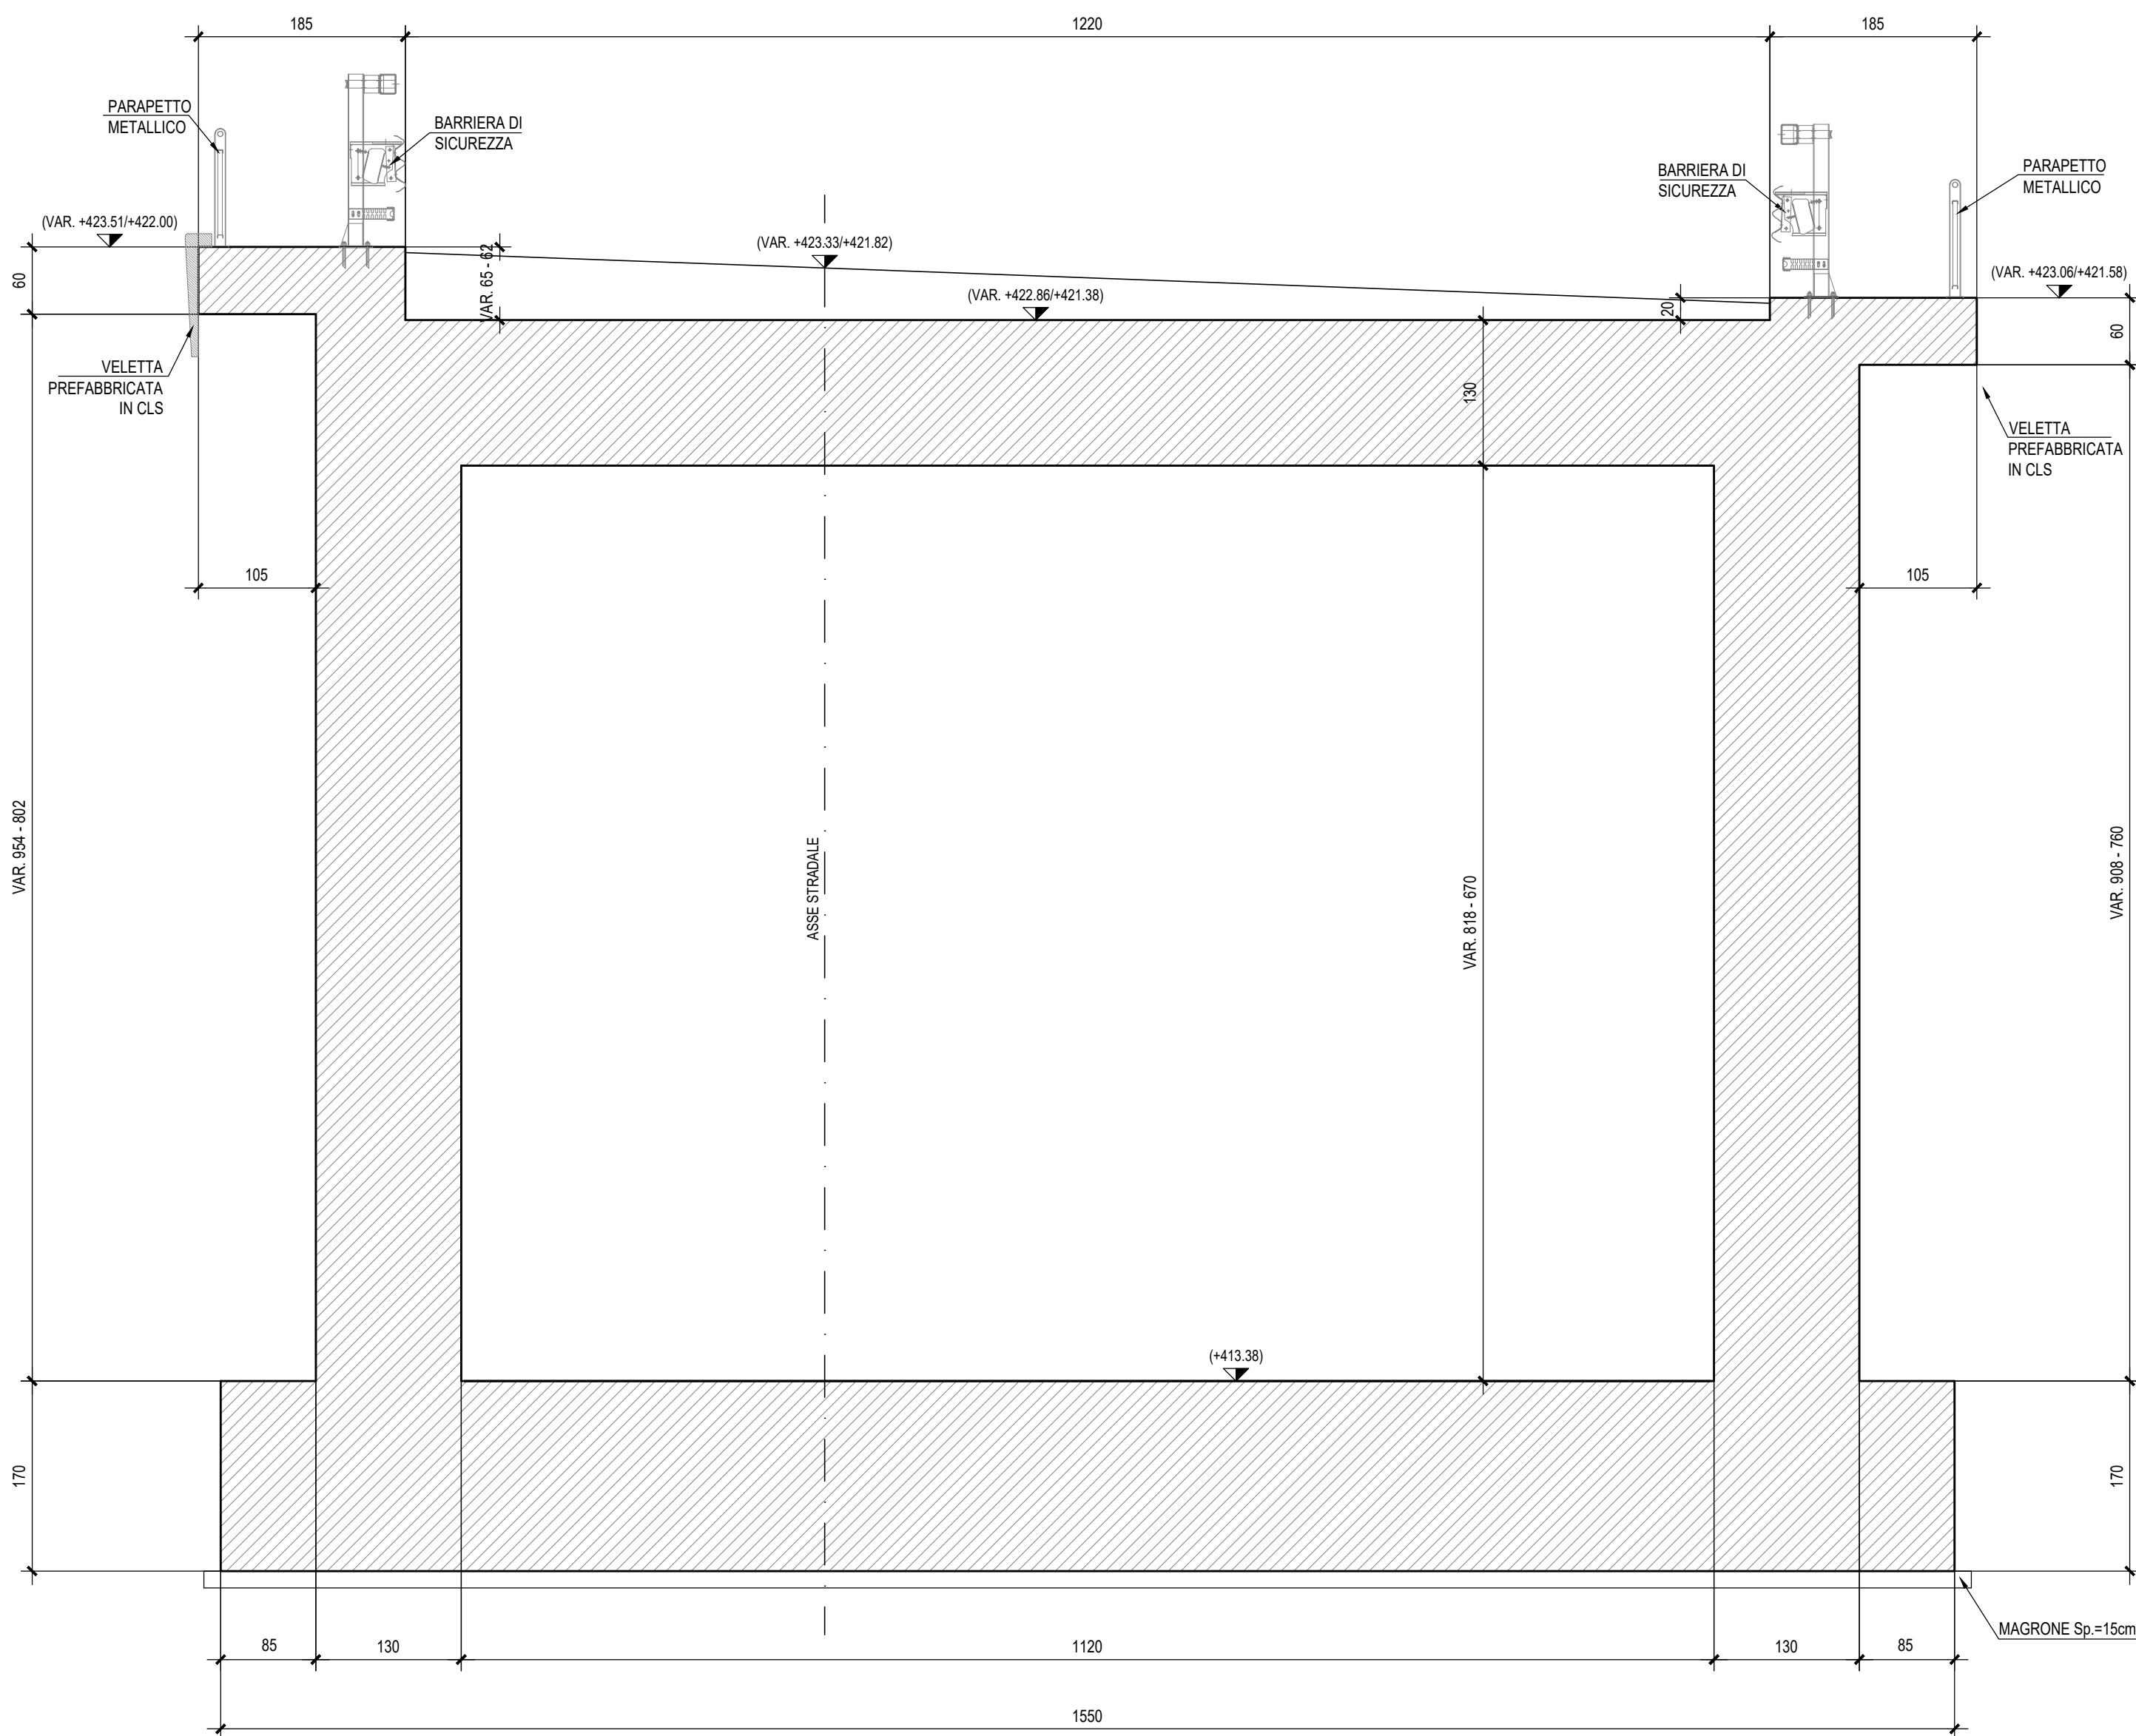

SEZIONE TRASVERSALE - Scala 1:50

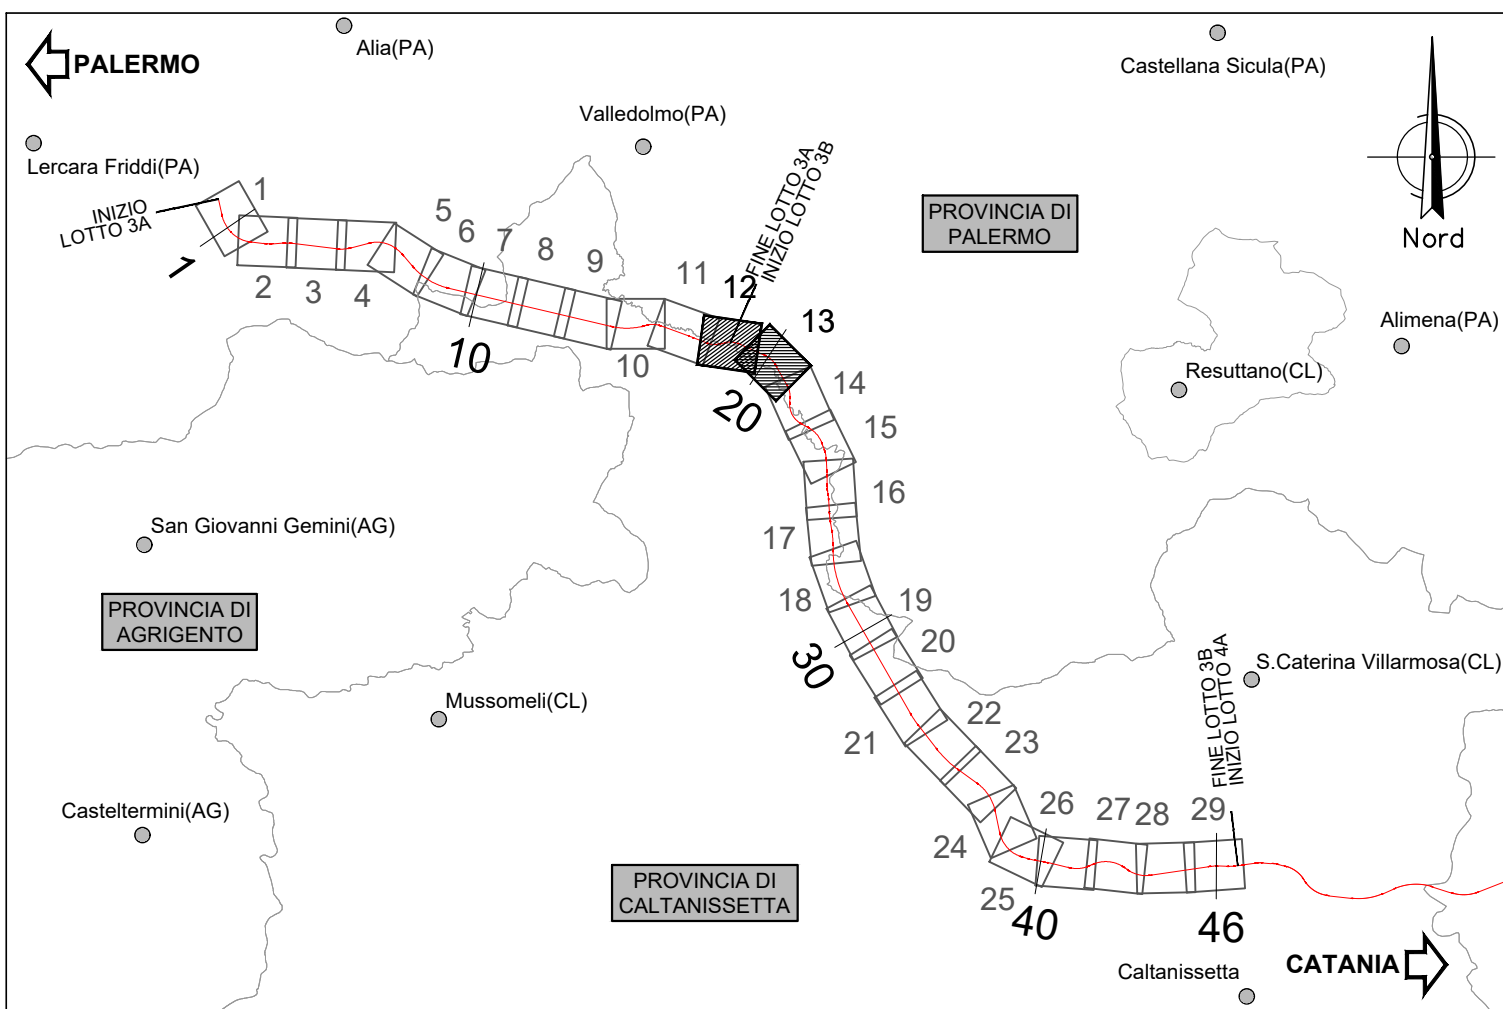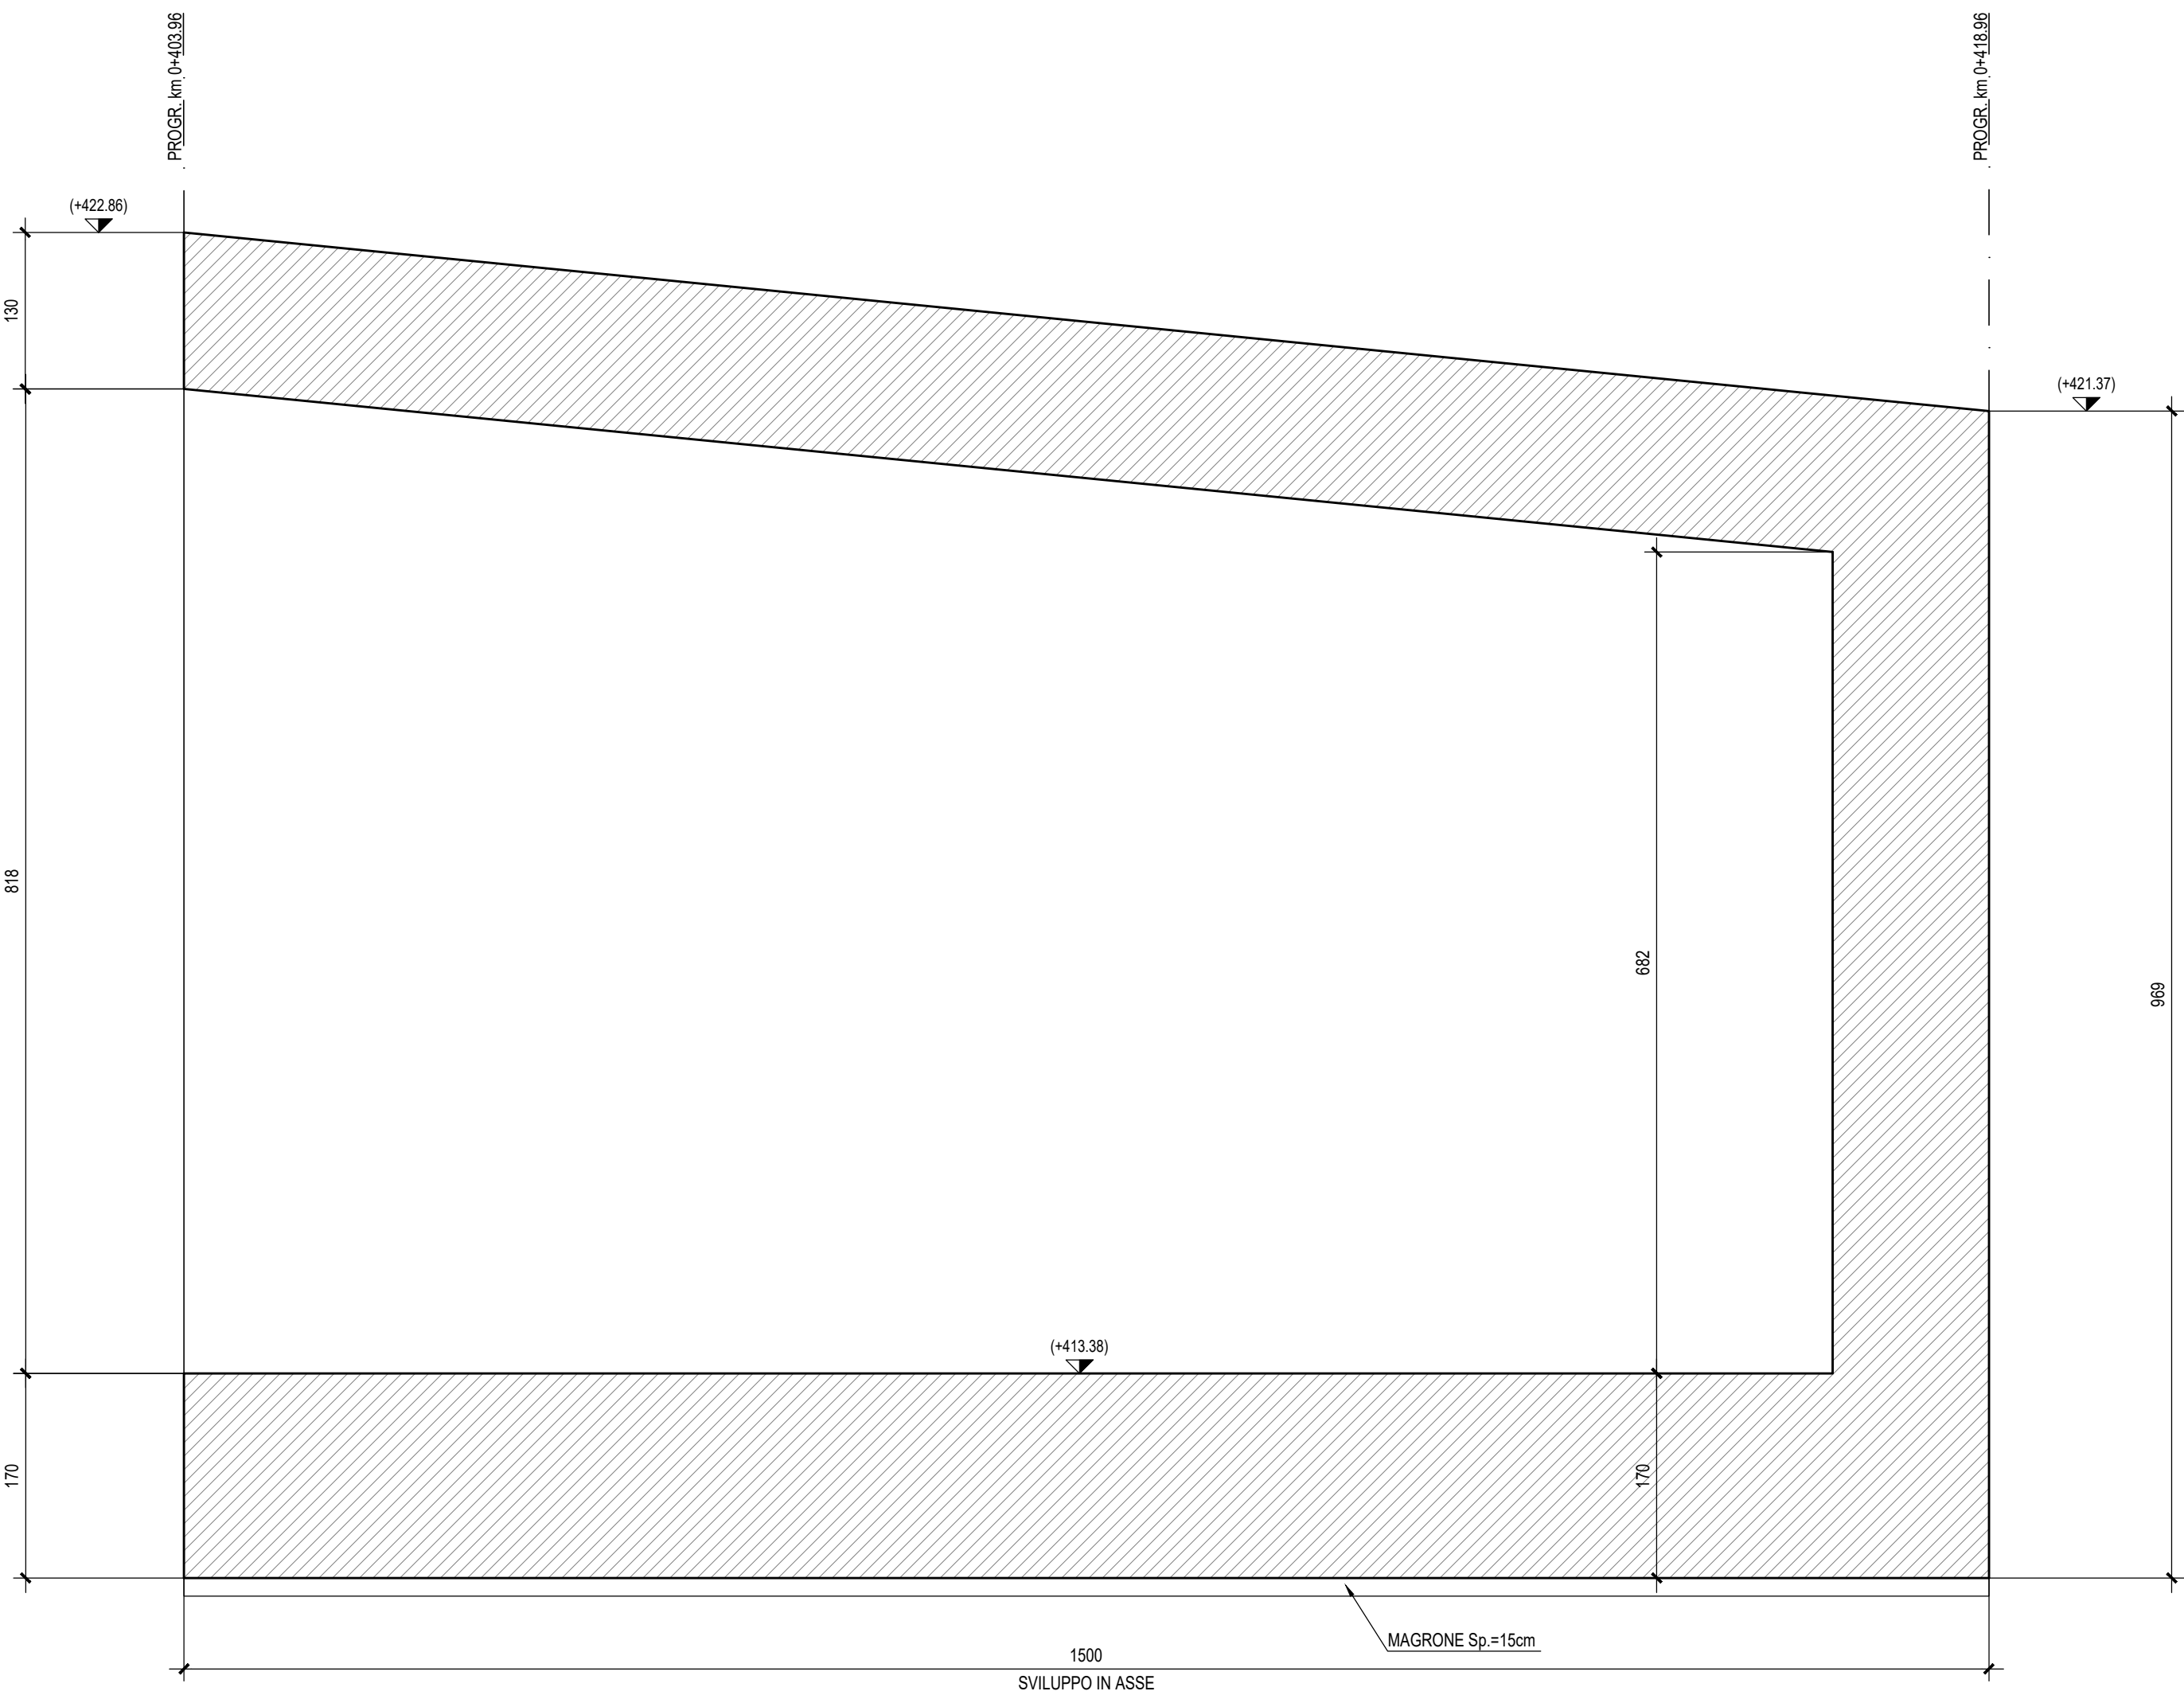

PIANTA CONCI

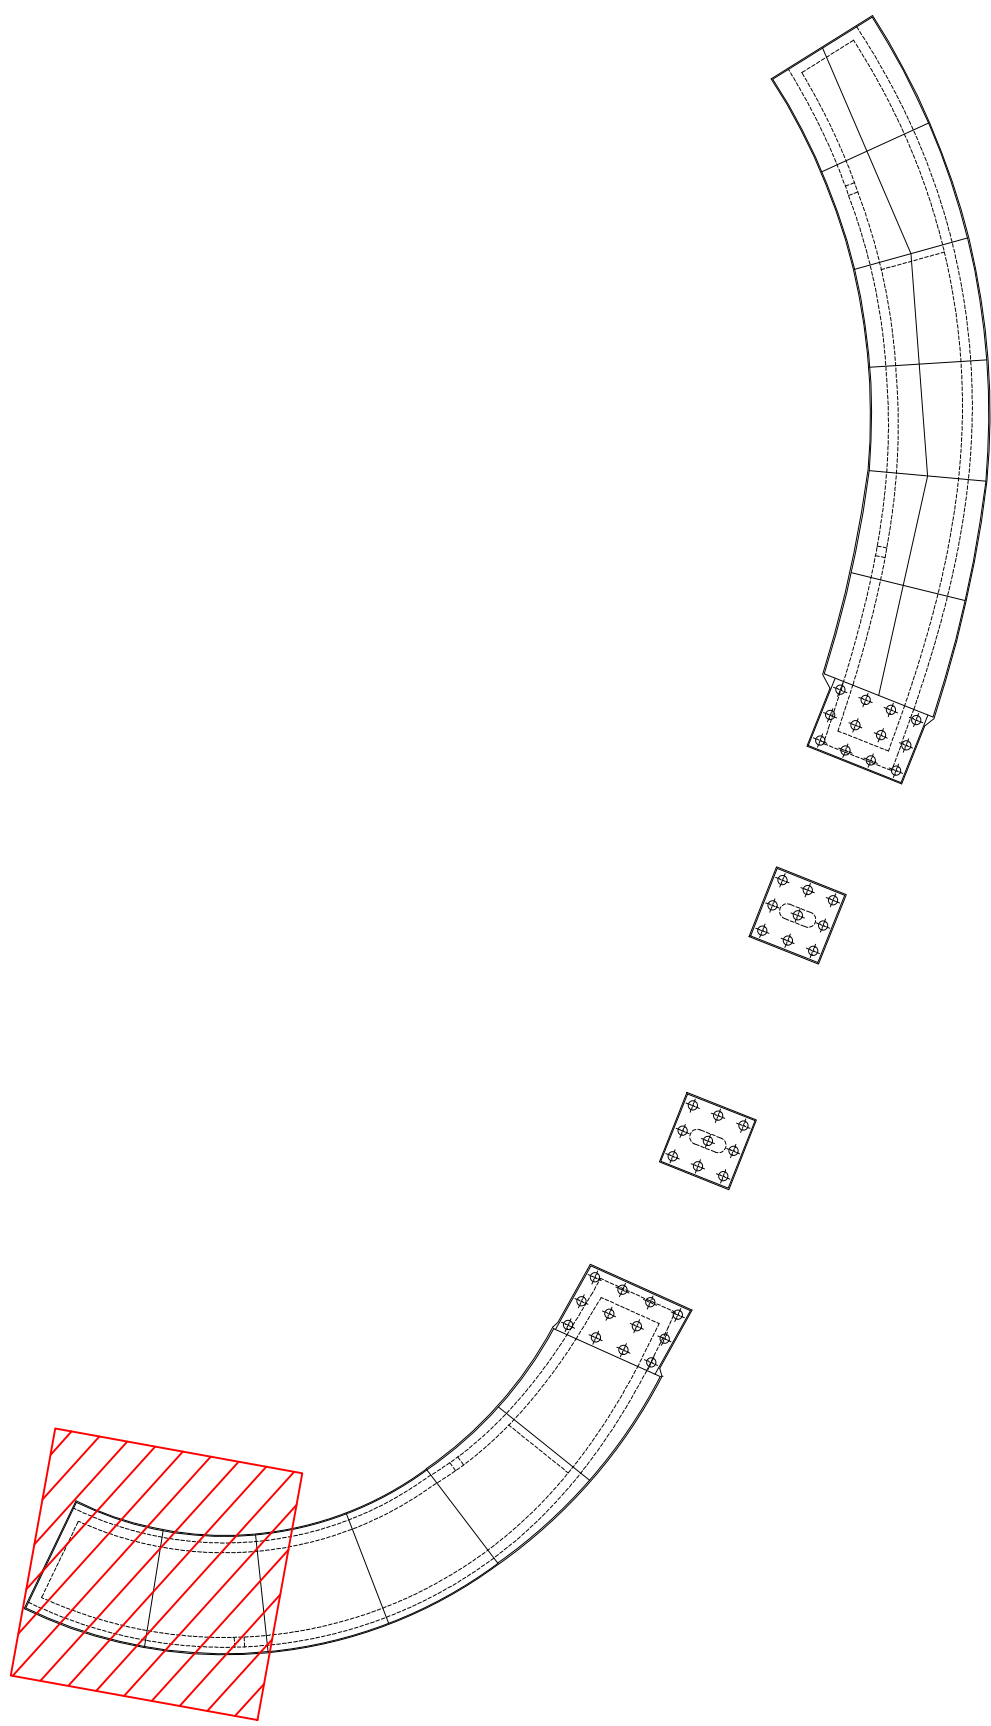

NOTA:
Per le caratteristiche dei materiali si rimanda all'elaborato progettuale: Tabella materiali opere civili
- RS3T.3.0.D.78.TT.OC.00.0.0.001
Per le incidenze di armatura delle opere si rimanda all'elaborato: Tabella incidenze armature opere civili Viabilità - Lotto 3a
- RS3T.3.0.D.26.TT.OC.00.0.0.006

COMMITTENTE: **RFI** RETE FERROVIARIA ITALIANA GRUPPO FERROVIE DELLO STATO ITALIANE

PROGETTAZIONE: **ITALFERR** GRUPPO FERROVIE DELLO STATO ITALIANE

DIRETTRICE FERROVIARIA MESSINA - CATANIA - PALERMO

NUOVO COLLEGAMENTO PALERMO - CATANIA

U.O. INFRASTRUTTURE SUD

PROGETTO DEFINITIVO

TRATTA LERCARA DIR. - CALTANISSETTA XIRBI (LOTTO 3)

SCATOLARI DI APPROCCIO CAVALCAFERROVIA
SL08 - Scatolare di approccio Spalla B IV02
Carpenteria: Tav. 3 di 3

SCALA: 1:50

COMMESSA	LOTTO	FASE	ENTE	TIPO DOC.	OPERA/DISCIPLINA	PROGR.	REV.
RS3T	30	D	78	BB	SL0800	003	A

Rev.	Descrizione	Redatto	Data	Verificato	Data	Approvato	Data	Autorizzato Data
A	Emissione Esecutiva	M. Biondi	Gen-2020	A. Biondi	Gen-2020	A. Biondi	Gen-2020	D. Tardì Gen-2020

File: RS3T.3.0.D.78.BB.SL.08.0.0.003.A n. Elab.: 78_523