IN51 Tombino Scatolare 3X2

VISTA DALL'ALTO
Scale 1:50

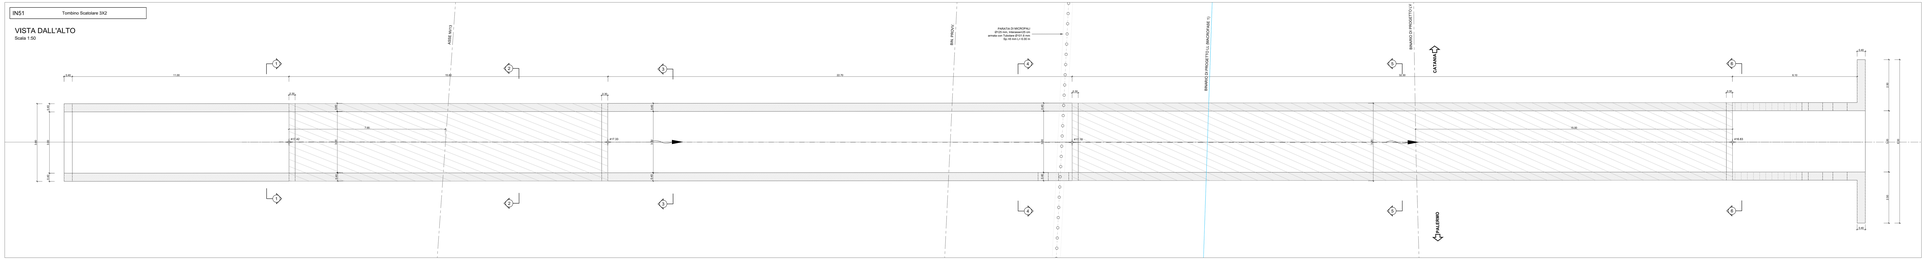
FASE N+1
FASE N+2
BIN. PROVV.
PIANTA DI MICROPALI
Ø120 mm, interassi 50 cm
armato con Tubolare Ø101.6 mm
Sp.10 mm L=12.00 m
BINARIO DI PROGETTO L1 - BINOCRNAIE 1L
BINARIO DI PROGETTO L1
CATANIA
PALERMO
7.96
7.96
7.96