

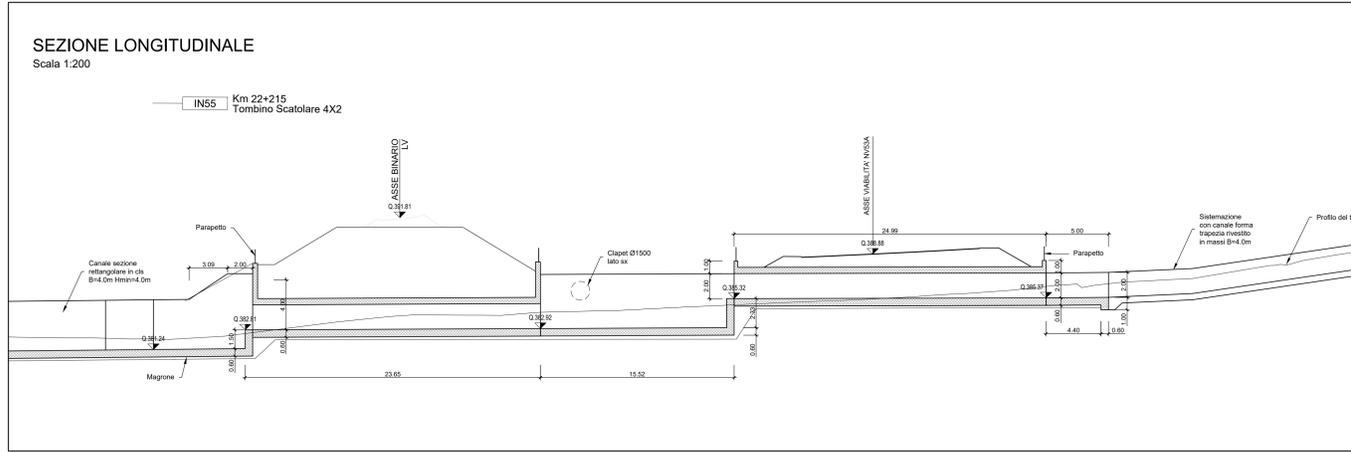


### LEGENDA LINEA


SIMBOLO	NOME	SIMBOLO	NOME
[Red line]	BINARIO DI PROGETTO LV (MACROFASE 1)	[Crossed out]	CANCELLO
[Red dashed line]	BINARIO DI PROGETTO SECONDARIO (MACROFASE 1)	[Dashed line]	PASSAGGIO A LIVELLO PER MANUTENZIONE
[Blue line]	BINARIO DI PROGETTO VAR. LS (MACROFASE 1)	[Dashed line]	TOMBINO IDRALICO MINORE DI PERMEABILITA'
[Green line]	BINARIO PROVVISORIO	[Orange hatched]	DEMOLIZIONE FABBRICATO
[Blue dashed line]	BINARIO DISPARI DI PROGETTO (MACROFASE 2)	[Orange hatched]	DEMOLIZIONE CORPO STRADALE
[Blue dashed line]	BINARIO PARI DI PROGETTO (MACROFASE 2)	[Orange hatched]	MARCIAPiede FFP CON RAMPA
[Purple line]	LINEA STORICA IN ESERCIZIO	[Orange hatched]	DEVIAZIONE FOSSO TRAPEZOIDALE
[Yellow line]	LINEA STORICA IN DEMOLIZIONE	[Orange hatched]	DEVIAZIONE FOSSO RETTANGOLARE
[Grey hatched]	PASSAGGIO A RASO	[Orange hatched]	RECINZIONE
[Grey hatched]	PIAZZALE DI EMERGENZA	[Orange hatched]	VIABILITA' DI MANUTENZIONE E/O RICUCITURA
[Grey hatched]	BANCHINA DI STAZIONE	[Orange hatched]	OPERE DI PROTEZIONE PER SOLIFUSIONE
[Grey hatched]	AREA BTS	[Orange hatched]	PROTEZIONE SCARPATE CON MASSI RENZI
[Grey hatched]	TOMBINO IDRALICO E RELATIVA INALVEAZIONE	[Orange hatched]	PROTEZIONE SCARPATE CON MASSI CEMENTATI
[Grey hatched]		[Orange hatched]	OPERE PROVVISORIE

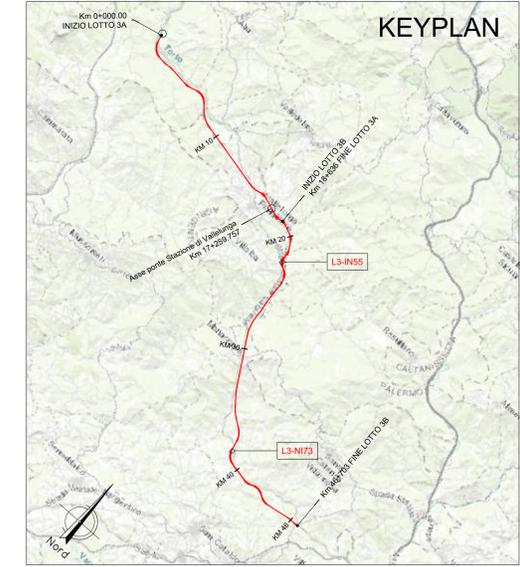


SEZIONE TIPO A - CANALE SEZIONE TRAPEZIA CON MASSI INTASATI CON CLS

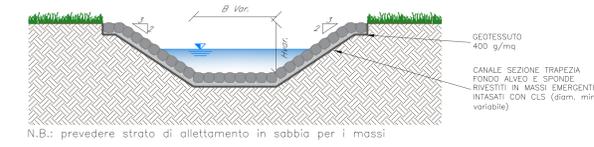

SEZIONE TIPO CAMBIO SEZIONE

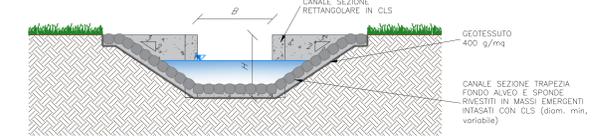

Tombino scatolare 4x2  
Sezione su NV53A  
Scala 1:50

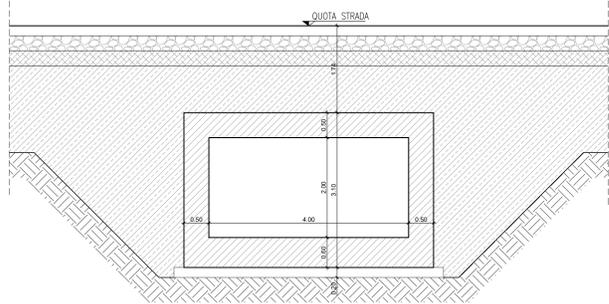

**NOTA:**

Per le caratteristiche dei materiali si rimanda all'elaborato progettuale: Tabella materiali opere civili - RSST.3.0.D.78.TT.OC.00.0.0.001

Per le incidenze di armatura delle opere si rimanda all'elaborato: Tabella incidenze armature opere civili - Lotto 3a - RSST.3.0.D.78.TT.OC.00.0.0.003

Per i dettagli relativi ai parapetti e alle recinzioni si rimanda all'elaborato: Particolari costruttivi Opere Civili (recinzioni e parapetti) - RSST.3.0.D.78.PB.OC.00.0.0.001

Per i dettagli relativi all'impermeabilizzazione si rimanda all'elaborato: Particolari costruttivi Opere Civili (impermeabilizzazione strutture in c.a.) - RSST.3.0.D.78.PB.OC.00.0.0.002

COMMITTENTE: **RFI** RETE FERROVIARIA ITALIANA GRUPPO FERROVIE DELLO STATO ITALIANE

PROGETTAZIONE: **ITALFER** GRUPPO FERROVIE DELLO STATO ITALIANE

**DIRETTRICE FERROVIARIA MESSINA - CATANIA - PALERMO**  
**NUOVO COLLEGAMENTO PALERMO - CATANIA**

**U.O. INFRASTRUTTURE SUD**  
**PROGETTO DEFINITIVO**  
**TRATTA LERCARA DIR. - CALTANISSETTA XIRBI (LOTTO 3)**

INTERFERENZE IDRAULICHE  
IN55 - Tombino Scatolare 4x2 (Km 22+214,49)  
Pianta e sezioni

SCALA: 1:200

Rev.	Descrizione	Redatto	Data	Verificato	Data	Approvato	Data	Autorezzato Data
A	Emissione Esecutivo	21 maggio 2020	2020	21 maggio 2020	2020	21 maggio 2020	2020	21 maggio 2020
B	Emissione Esecutivo	21 maggio 2020	2020	21 maggio 2020	2020	21 maggio 2020	2020	21 maggio 2020
C	Emissione Esecutivo	21 maggio 2020	2020	21 maggio 2020	2020	21 maggio 2020	2020	21 maggio 2020
D	Emissione Esecutivo	21 maggio 2020	2020	21 maggio 2020	2020	21 maggio 2020	2020	21 maggio 2020

File: RSST.3.0.D.78.P9.IN.55.0.0.001.D n. Elab.: 78\_532