IN57 Tombino Scatolare 2X2

VISTA DALL'ALTO
Scala 1:50

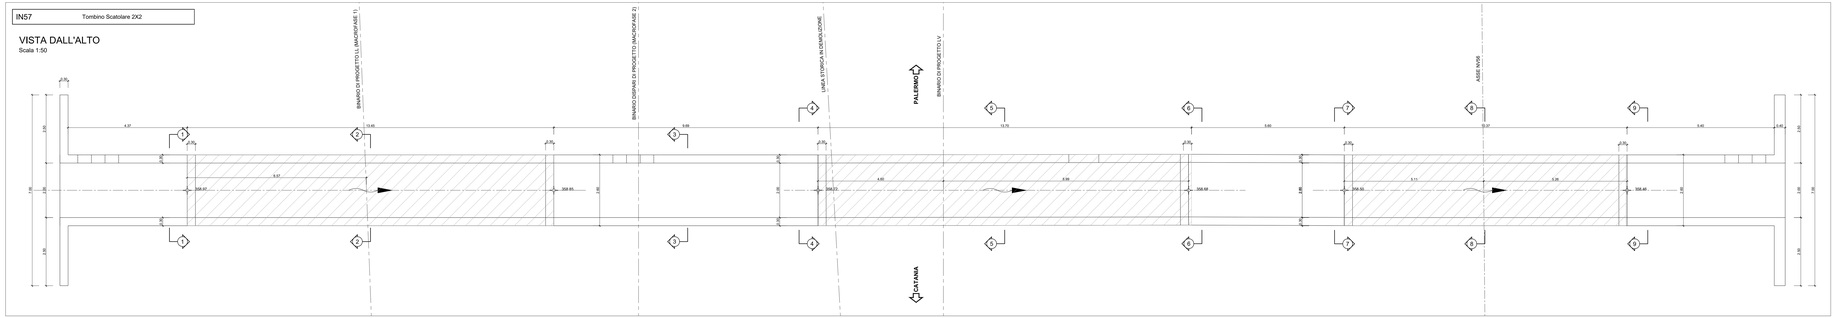

IN57 Tombino Scatolare 2X2

PIANTA FONDAZIONI
Scala 1:50

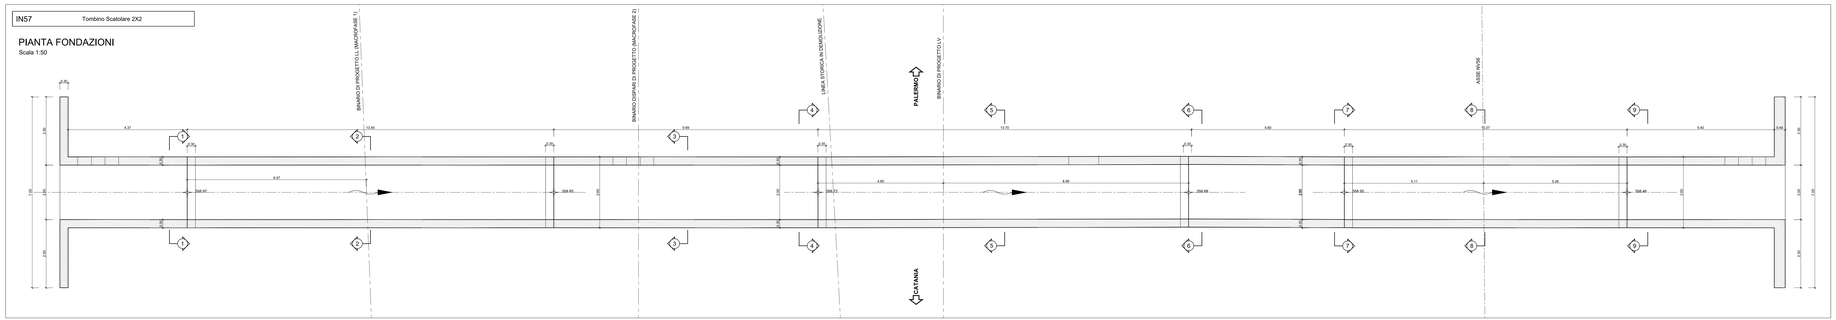

IN57 Tombino Scatolare 2X2

SEZIONE LONGITUDINALE
Scala 1:50

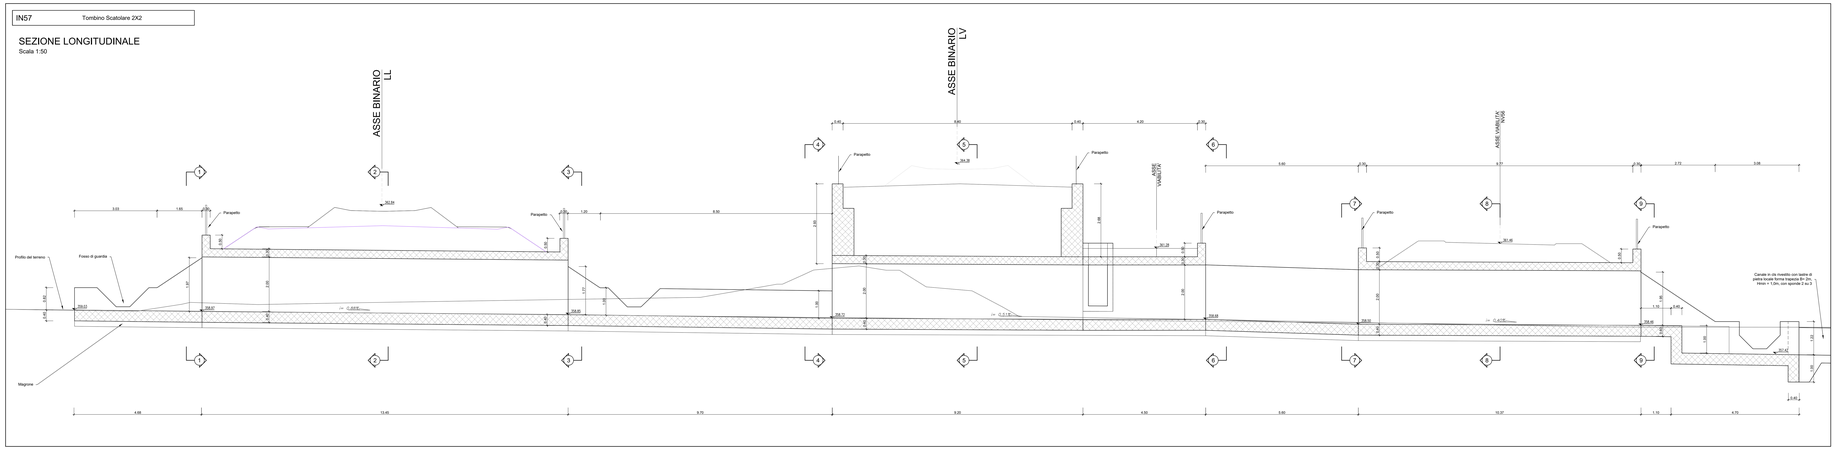

SEZIONE 1-1
Scala 1:50

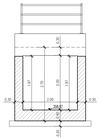

SEZIONE 4-4
Scala 1:50

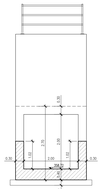

SEZIONE 7-7
Scala 1:50

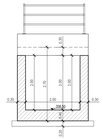

SEZIONE 2-2
Scala 1:50

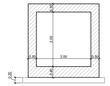

SEZIONE 5-5
Scala 1:50

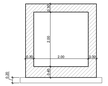

SEZIONE 8-8
Scala 1:50

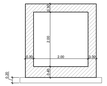

SEZIONE 3-3
Scala 1:50

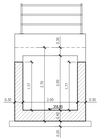

SEZIONE 6-6
Scala 1:50

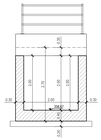

SEZIONE 9-9
Scala 1:50

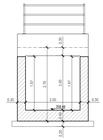

KEYPLAN

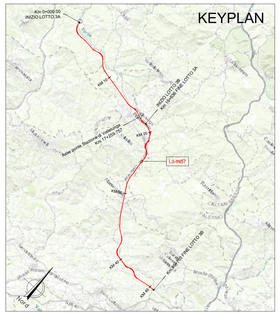

NOTA:

Per le caratteristiche dei materiali si rimanda all'elaborato progettuale: *Tabella materiali opere civili*
- RS3T 3.0.D.78.TT.OC.00.0.0.001

Per le incidenze di armatura delle opere si rimanda all'elaborato: *Tabella incidenze armature opere civili - Lotto 3a*
- RS3T 3.0.D.26.TT.OC.00.0.0.002

Per i dettagli relativi ai parapetti e alle recinzioni si rimanda all'elaborato: *Particolari costruttivi Opere Civili (recinzioni e parapetti)*
- RS3T 3.0.D.78.PB.OC.00.0.0.001

Per i dettagli relativi all'impermeabilizzazione si rimanda all'elaborato: *Particolari costruttivi Opere Civili (impermeabilizzazione strutture in c.a.)*
- RS3T 3.0.D.78.PB.OC.00.0.0.002

La pendenza del terreno riprofilato è pari a 2 su 3.

COMMITTENTE:

RFI RETE FERROVIARIA ITALIANA
GRUPPO FERROVIE DELLO STATO ITALIANE

PROGETTAZIONE:

ITALFERR
GRUPPO FERROVIE DELLO STATO ITALIANE

DIRETTRICE FERROVIARIA MESSINA - CATANIA - PALERMO

NUOVO COLLEGAMENTO PALERMO - CATANIA

U.O. INFRASTRUTTURE SUD

PROGETTO DEFINITIVO

TRATTA LERCARA DIR. - CALTANISSETTA XIRBI (LOTTO 3)

INTERFERENZE IDRAULICHE
IN57 - Tombino Scatolare 2x2 (Km 24+691)
Carpenterie

SCALA: 1:50

COMMESSA	LOTTO	FASE	ENTE	TIPO DOC.	OPERA/DISCIPLINA	PROGR.	REV.
RS3T	30	D	78	BB	IN5700	001	B

Rev.	Descrizione	Redatto	Data	Verificato	Data	Approvato	Data	Autorizzato Data
A	Emissione Esecutiva	M.Malagò G.Giustini D.Ciro	Apr.2020	A.Giorgianni G.Giustini	Feb.2020	A.Bianchi	Feb.2020	D.Tiberi
B	Emissione Esecutiva	M.Malagò G.Giustini D.Ciro	Apr.2020	A.Giorgianni G.Giustini	Apr.2020	A.Bianchi	Apr.2020	Apr.2020

File: RS3T 3.0.D.78.BB.IN.57.0.0.001.B

n. Elab.: TB_536_1