

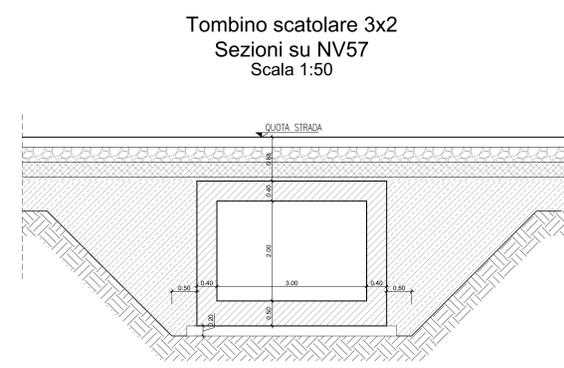



LEGENDA LINEA			
SIMBOLO	NOME	SIMBOLO	NOME
[Red line]	BINARIO DI PROGETTO LV (MACROFASE 1)	[Dashed line]	CANCELLO
[Blue line]	BINARIO DI PROGETTO SECONDARIO (MACROFASE 1)	[Dashed line]	PASSAGGIO A LIVELLO PER MANUTENZIONE
[Green line]	BINARIO DI PROGETTO VAR. LS (MACROFASE 1)	[Dashed line]	TOMBINO IDRAULICO MINORE DI PERMEABILITÀ
[Dotted line]	BINARIO PROVVISORIO	[Hatched area]	DEMOLIZIONE FABBRICATO
[Blue dashed line]	BINARIO DISPARI DI PROGETTO (MACROFASE 2)	[Hatched area]	DEMOLIZIONE CORPO STRADALE
[Blue dashed line]	BINARIO PARI DI PROGETTO (MACROFASE 2)	[Hatched area]	MARCIAPIEDE FFP CON RAMPA
[Purple line]	LINEA STORICA IN ESERCIZIO	[Hatched area]	DEVIAZIONE FOSSEO TRAPEZOIDALE
[Yellow line]	LINEA STORICA IN DEMOLIZIONE	[Hatched area]	DEVIAZIONE FOSSEO RETTANGOLARE
[Grey area]	PASSAGGIO A RASO	[Hatched area]	RECINZIONI
[Grey area]	PIAZZALE DI EMERGENZA	[Hatched area]	VIABILITÀ DI MANUTENZIONE E/O RICUCITURA
[Grey area]	BANCHINA DI STAZIONE	[Hatched area]	OPERE DI PROTEZIONE PER SOGLIFUSSO
[Grey area]	AREA BTS	[Hatched area]	PROTEZIONI SCARPATE CON MASSI RENO
[Grey area]	TOMBINO IDRAULICO E RELATIVA INALVEAZIONE	[Hatched area]	PROTEZIONI SCARPATE CON MASSI CEMENTATI
[Grey area]		[Hatched area]	OPERE PROVVISORIE

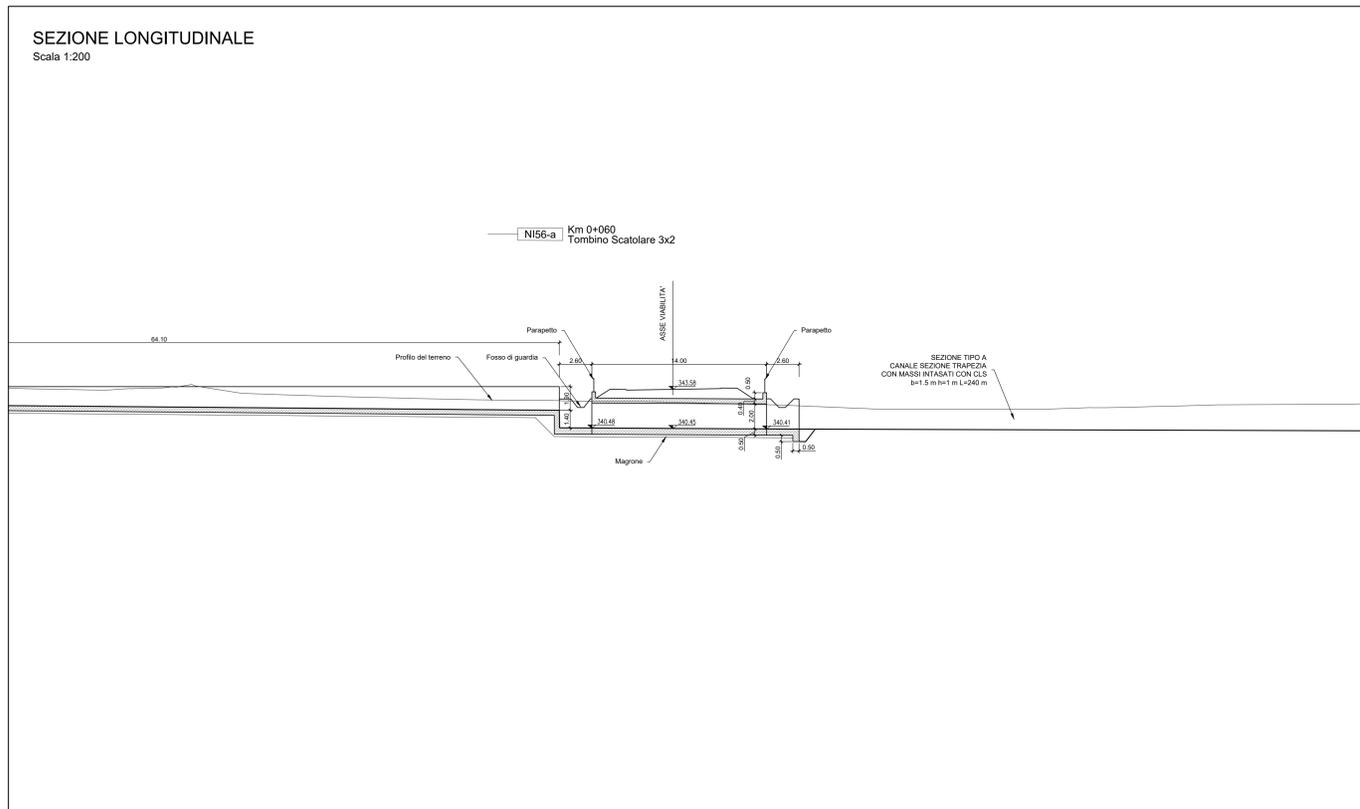

SEZIONE TIPO A - CANALE SEZIONE TRAPEZIA CON MASSI INTASATI CON CLS

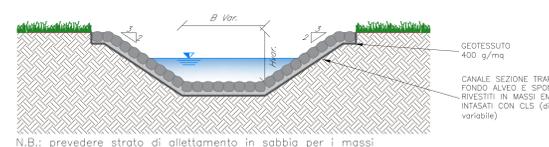

SEZIONE TIPO CAMBIO SEZIONE

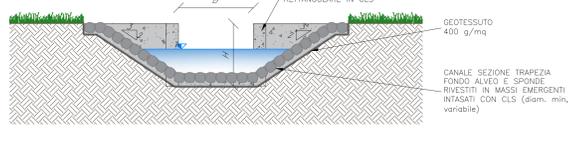

**NOTA:**  
 Per le caratteristiche dei materiali si rimanda all'elaborato progettuale: Tabella materiali opere civili - RS3T.3.0.D.78.TT.OC.00.0.0.001  
 Per le incidenze di armatura delle opere si rimanda all'elaborato: Tabella incidenze armature opere civili - Lotto 3a - RS3T.3.0.D.78.TT.OC.00.0.0.003  
 Per i dettagli relativi ai parapetti e alle recinzioni si rimanda all'elaborato: Particolari costruttivi Opere Civili (recinzioni e parapetti) - RS3T.3.0.D.78.PB.OC.00.0.0.001  
 Per i dettagli relativi all'impermeabilizzazione si rimanda all'elaborato: Particolari costruttivi Opere Civili (impermeabilizzazione strutture in c.a.) - RS3T.3.0.D.78.PB.OC.00.0.0.002

COMMITTENTE: **RFI** RETE FERROVIARIA ITALIANA GRUPPO FERROVIE DELLO STATO ITALIANO

PROGETTAZIONE: **ITALFERR** GRUPPO FERROVIE DELLO STATO ITALIANO

**DIRETTRICE FERROVIARIA MESSINA - CATANIA - PALERMO**  
**NUOVO COLLEGAMENTO PALERMO - CATANIA**

**U.O. INFRASTRUTTURE SUD**  
**PROGETTO DEFINITIVO**  
**TRATTA LERCARA DIR. - CALTANISSETTA XIRBI (LOTTO 3)**

**INTERFERENZE IDRAULICHE: VIABILITÀ**  
 NI56A - Tombino Scatolare 3x2 su NV57 (pk 0+060)  
 Pianta e sezioni

SCALA: 1:200

COMMESSA	LOTTO	FASE	ENTE	TIPO DOC.	OPERA/DISCIPLINA	PROGR.	REV.
RS3T	30	D	78	P9	NI56A0	001	D

Rev.	Descrizione	Redatto	Data	Verificato	Data	Approvato	Data	Autorizzato Data
A	Emissione Esecutivo	[Signature]	Gen-2020	[Signature]	Gen-2020	[Signature]	Gen-2020	01/04/2021
B	Emissione Esecutivo	[Signature]	Feb-2020	[Signature]	Feb-2020	[Signature]	Feb-2020	01/04/2021
C	Emissione Esecutivo	[Signature]	Apr-2020	[Signature]	Apr-2020	[Signature]	Apr-2020	01/04/2021
D	Emissione Esecutivo	[Signature]	Mar-2021	[Signature]	Mar-2021	[Signature]	Mar-2021	01/04/2021

File: RS3T.3.0.D.78.P9.NI56A.0.001.D n. Elab.: 78\_576\_1