
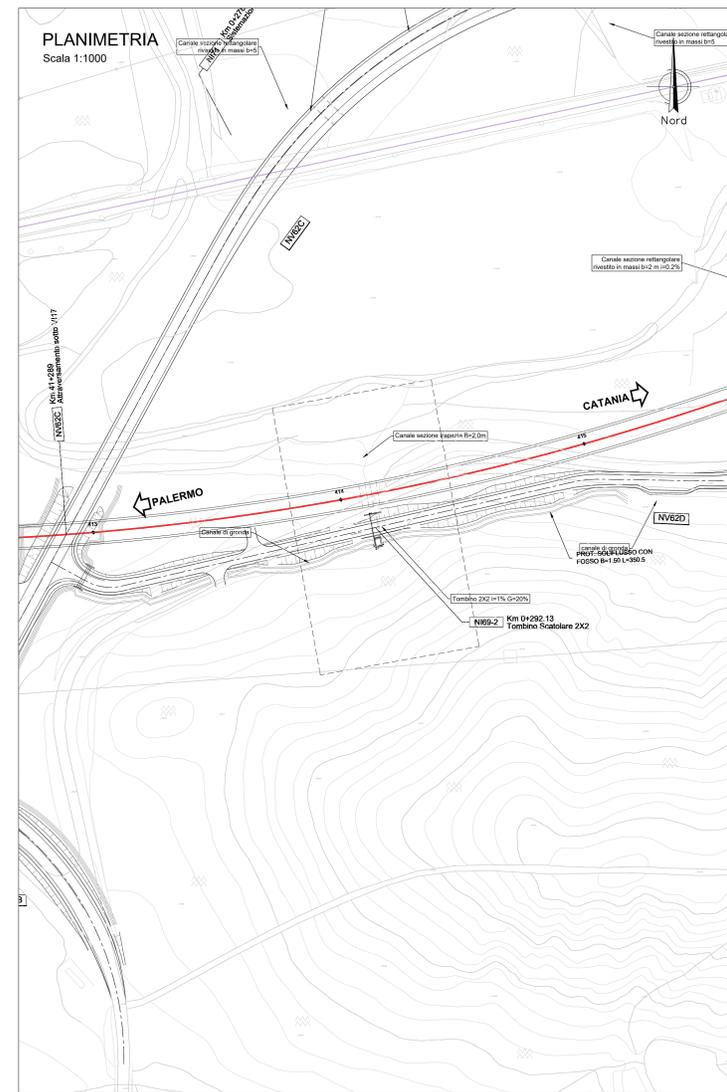
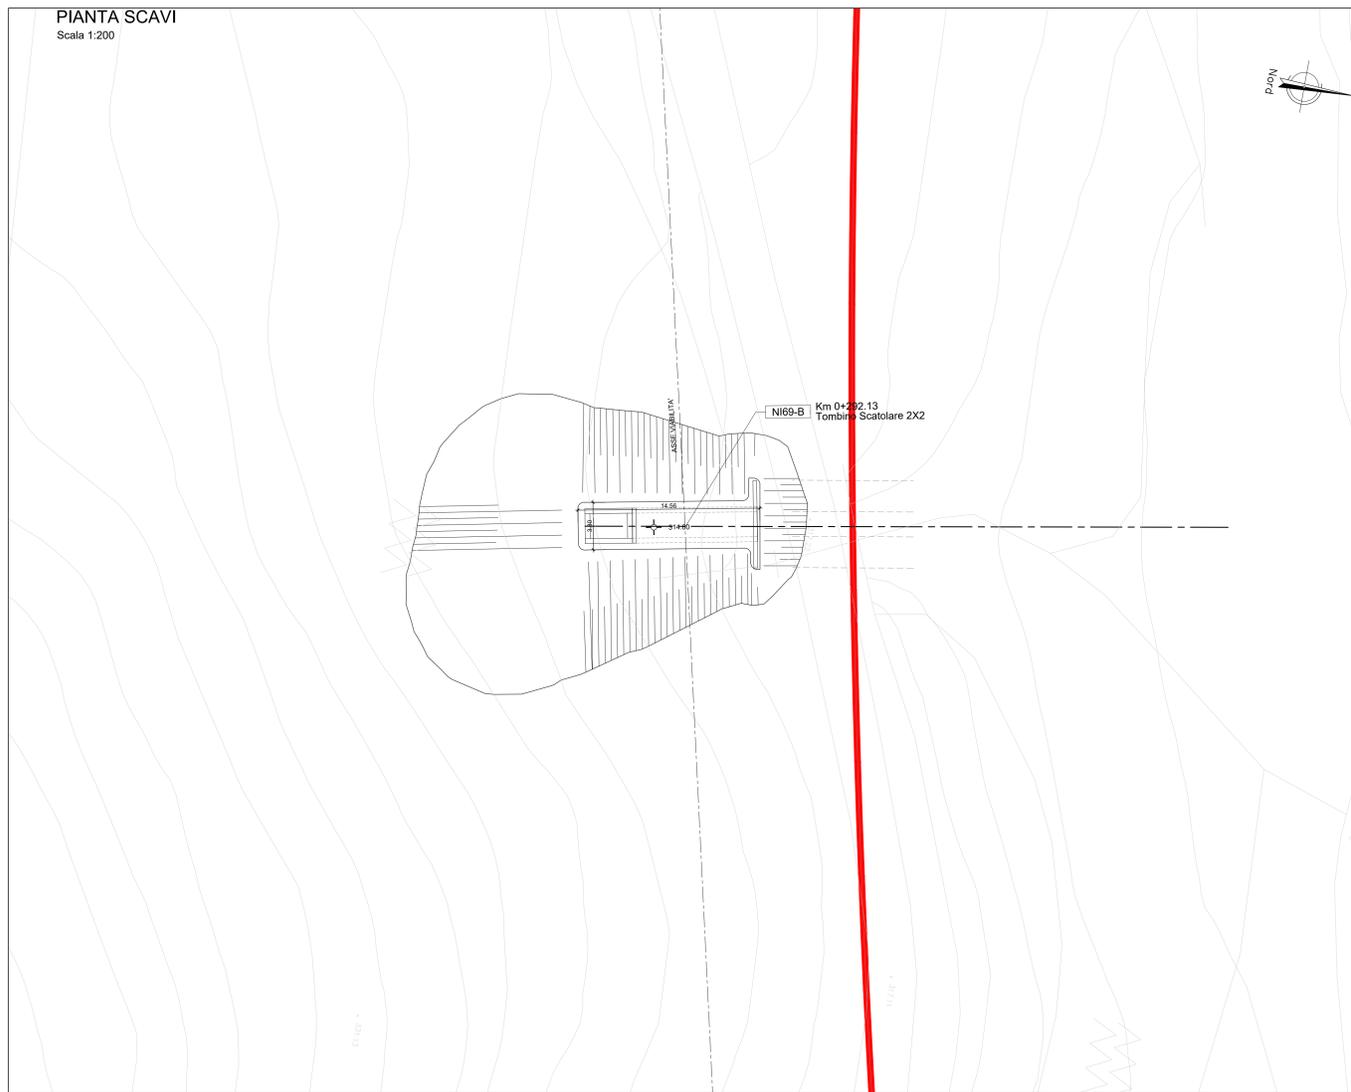


| LEGENDA LINEA | | | |
|---------------|--|---------|---|
| SIMBOLO | NOME | SIMBOLO | NOME |
| | BINARIO DI PROGETTO LV (MACROFASE 1) | | CANCELLO |
| | BINARIO DI PROGETTO SECONDARIO (MACROFASE 1) | | PASSAGGIO A LIVELLO PER MANUTENZIONE |
| | BINARIO DI PROGETTO VVR. LS (MACROFASE 1) | | TOMBINO IDRAULICO MINORE DI PERMEABILITA' |
| | BINARIO PROVVISORIO | | DEMOLIZIONE FABBRICATO |
| | BINARIO DISPARI DI PROGETTO (MACROFASE 2) | | PASSAGGIO A RASO |
| | BINARIO PARI DI PROGETTO (MACROFASE 2) | | MARCIAPIEDE FFP CON RAMPA |
| | LINEA STORICA IN ESERCIZIO | | DEVAZIONE FOSSE TRAPEZOIDALE |
| | LINEA STORICA IN DEMOLIZIONE | | DEVAZIONE FOSSE RETTANGOLARE |
| | DEMOLIZIONE CORPO STRADALE | | RECINZIONI |
| | PIAZZALE DI EMERGENZA | | VIABILITA' DI MANUTENZIONE E/O RICUCITURA |
| | BANCHINA DI STAZIONE | | OPERE DI PROTEZIONE PER SOGLIFUSSO |
| | AREA BTS | | PROTEZIONI SCARPATE CON MASSI CEMENTATI |
| | TOMBINO IDRAULICO E RELATIVA INALVEAZIONE | | OPERE PROVVISORIALI |

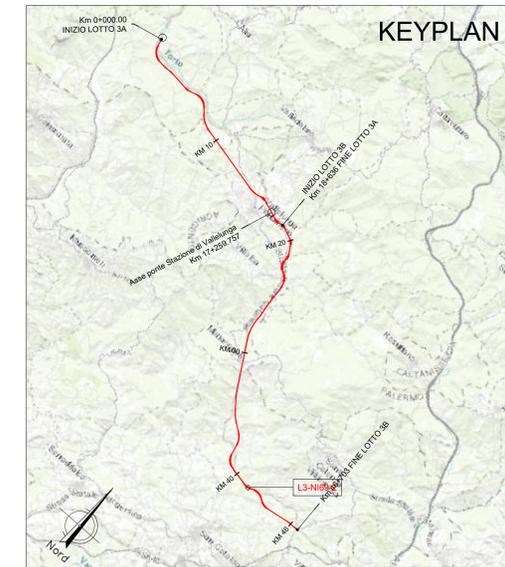

NOTA:

Per le caratteristiche dei materiali si rimanda all'elaborato progettuale: *Tabella materiali opere civili*
 - RS3T.3.0.D.78.TT.CC.00.0.0.001

Per le incisioni di armatura delle opere si rimanda all'elaborato: *Tabella incisioni armature opere civili - Lotto 3a*
 - RS3T.3.0.D.26.TT.CC.00.0.0.002

Per i dettagli relativi ai parapetti e alle recinzioni si rimanda all'elaborato: *Particolari costruttivi Opere Civili (recinzioni e parapetti)*
 - RS3T.3.0.D.78.PB.CC.00.0.0.001

Per i dettagli relativi all'impermeabilizzazione si rimanda all'elaborato: *Particolari costruttivi Opere Civili (impermeabilizzazione strutture in c.a.)*
 - RS3T.3.0.D.78.PB.CC.00.0.0.002

COMMITTENTE:

PROGETTAZIONE:

DIRETTRICE FERROVIARIA MESSINA - CATANIA - PALERMO
NUOVO COLLEGAMENTO PALERMO - CATANIA

U.O. INFRASTRUTTURE SUD
PROGETTO DEFINITIVO
TRATTA LERCARA DIR. - CALTANISSETTA XIRBI (LOTTO 3)

INTERFERENZE IDRAULICHE: VIABILITA'
 N169B - Tombino Scatolare 2X2
 Pianta scavi

SCALA: 1:200

COMMESSA LOTTO FASE ENTE TIPO DOC. OPERA/DISCIPLINA PROGR. REV.

RS3T 30 D 78 P9 N169B0 002 A

| Rev. | Descrizione | Redatto | Data | Verificato | Data | Approvato | Data | Autorizzato Data |
|------|---------------------|-------------|----------|-------------|----------|-------------|----------|----------------------|
| A | Emissione Esecutiva | [Signature] | Apr-2020 | [Signature] | Apr-2020 | [Signature] | Apr-2020 | 016/2020 Apr-2020 |

File: RS3T.3.0.D.78.P9.N169.B.0.002.A n. Elab.: 78_586_3