

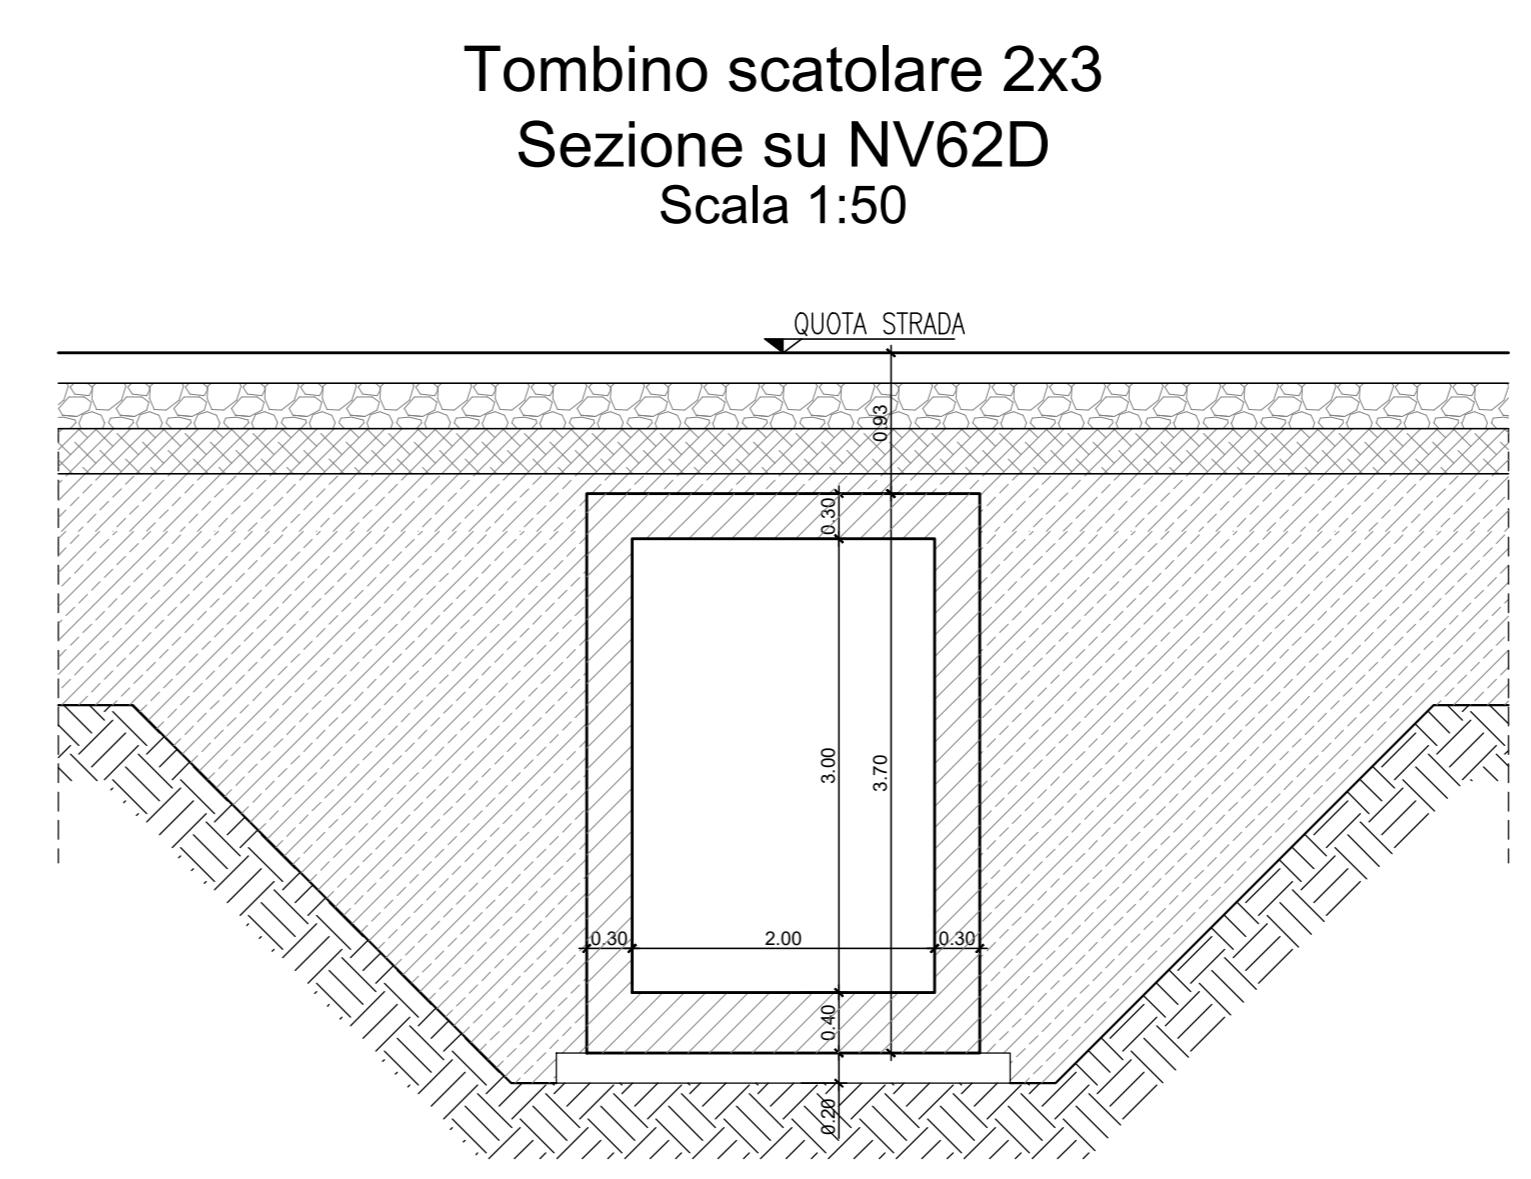
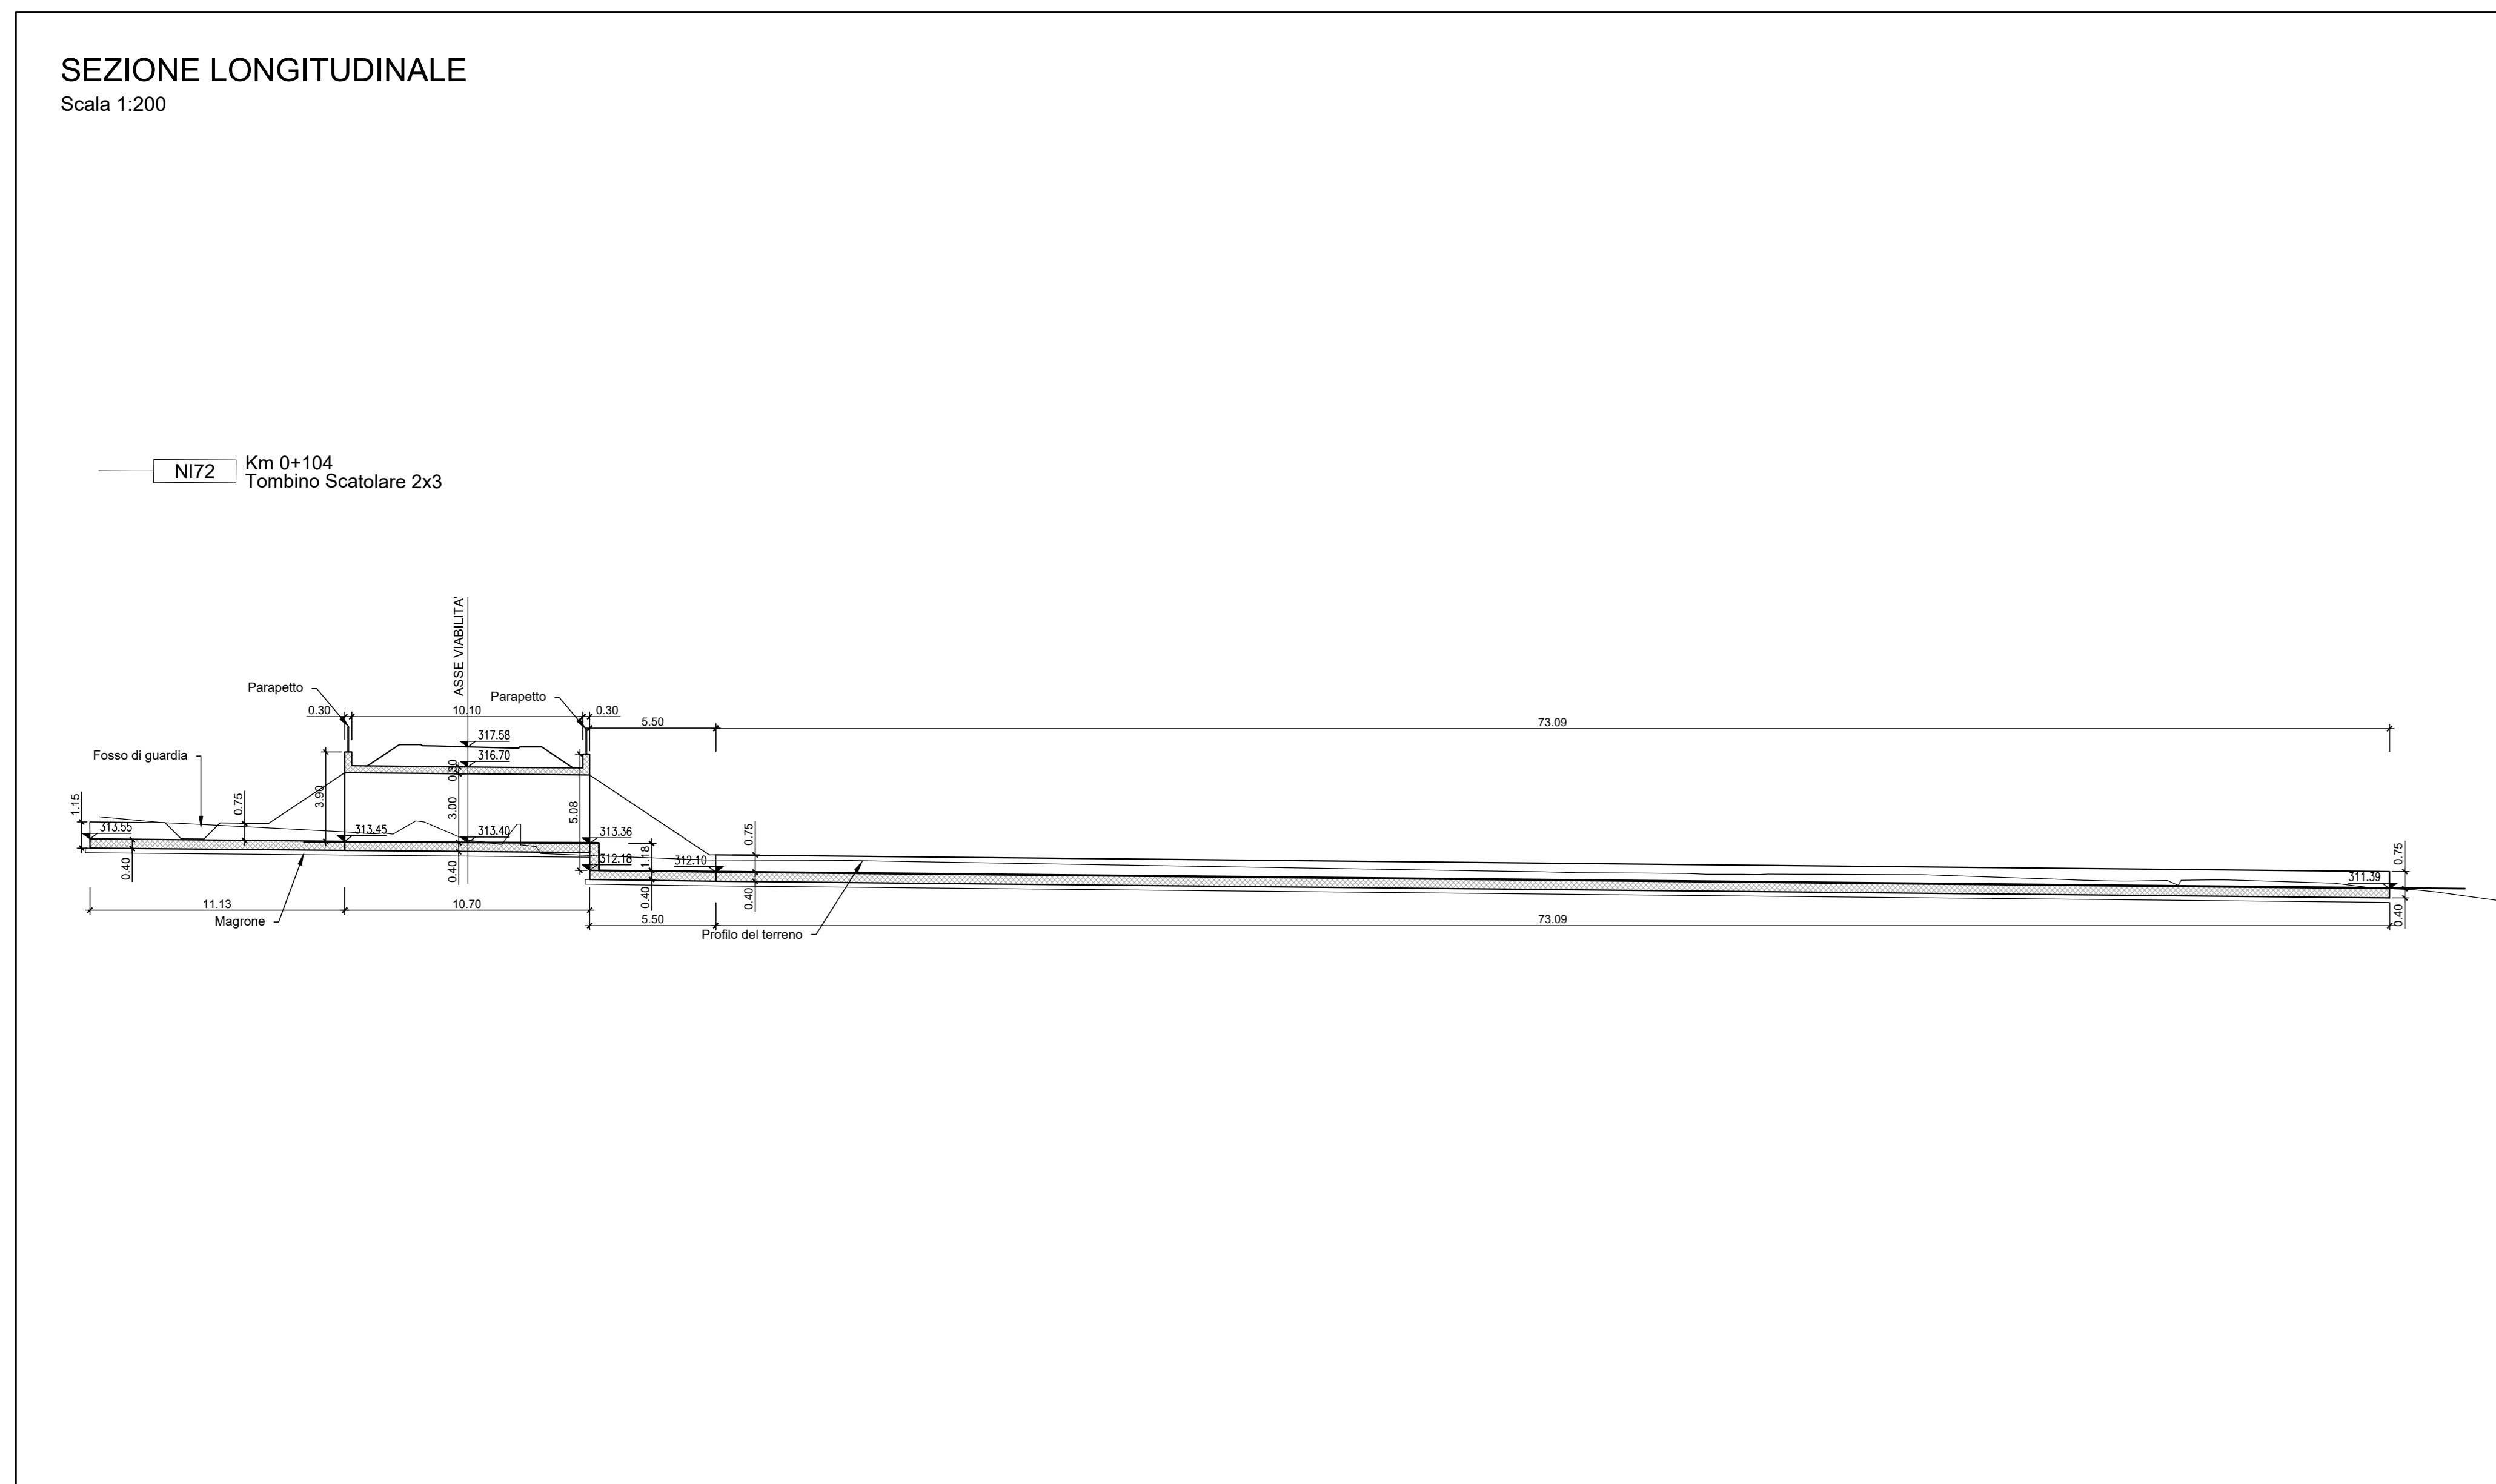


LEGENDA LINEA

SIMBOLO	NOME	SIMBOLO	NOME
[Red line]	BINARIO DI PROGETTO LV (MACROFASE 1)	[Red line]	CANCELLO
[Red dashed line]	BINARIO DI PROGETTO SECONDARIO (MACROFASE 1)	[Red dashed line]	PASSAGGIO A LIVELLO PER MANUTENZIONE
[Blue line]	BINARIO DI PROGETTO VAR. LS (MACROFASE 1)	[Blue line]	TOMBINO IDRALICO MINORE DI PERMEABILITA'
[Green line]	BINARIO PROVVISORIO	[Orange hatched box]	DEMOLIZIONE FABBRICATO
[Blue dashed line]	BINARIO DISPARI DI PROGETTO (MACROFASE 2)	[Orange hatched box]	DEMOLIZIONE CORPO STRADALE
[Blue dashed line]	BINARIO PARI DI PROGETTO (MACROFASE 2)	[Red hatched box]	MARCIAPiede FFP CON RAMPA
[Purple line]	LINEA STORICA IN ESERCIZIO	[Red hatched box]	DEVIAZIONE FOSSO TRAPEZOIDALE
[Yellow line]	LINEA STORICA IN DEMOLIZIONE	[Red hatched box]	DEVIAZIONE FOSSO RETTANGOLARE
[Grey box]	PASSAGGIO A RASO	[Red hatched box]	RECINZIONE
[Grey box]	PIAZZALE DI EMERGENZA	[Red hatched box]	VIABILITA' DI MANUTENZIONE E/O RICUCITURA
[Grey box]	BANCHINA DI STAZIONE	[Red hatched box]	OPERE DI PROTEZIONE PER SOLIFUSSO
[Grey box]	AREA BTS	[Red hatched box]	PROTEZIONI SCARPATE CON MATERASSI RENO
[Grey box]	TOMBINO IDRALICO E RELATIVA INALVEAZIONE	[Red hatched box]	OPERE PROVVISORIE

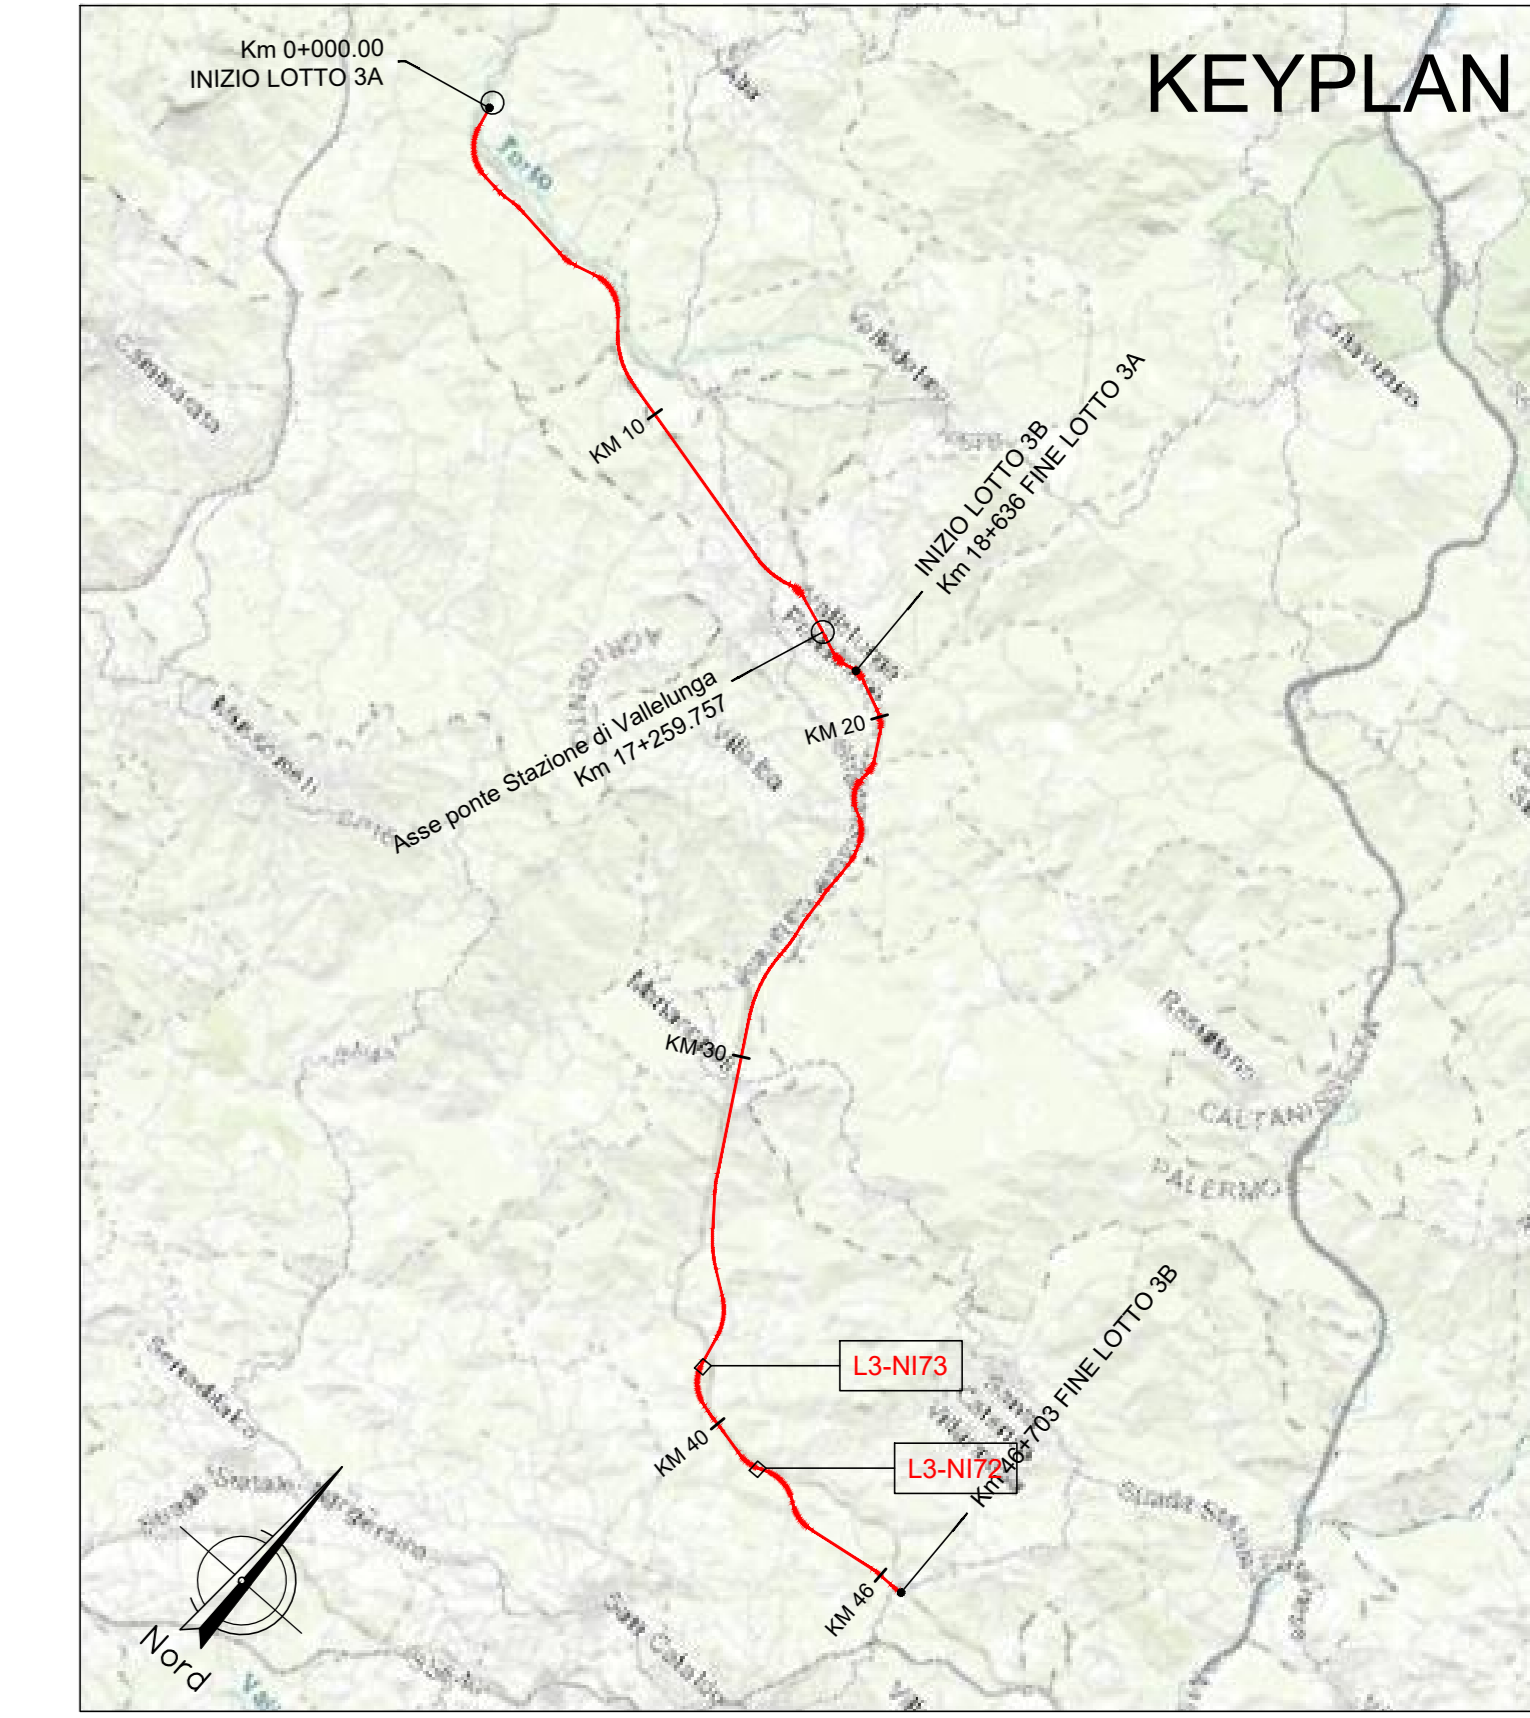

SEZIONE TIPO D - CANALE SEZIONE RETTANGOLARE RIVESTITO CON PIETRA LOCALE/ MASSI

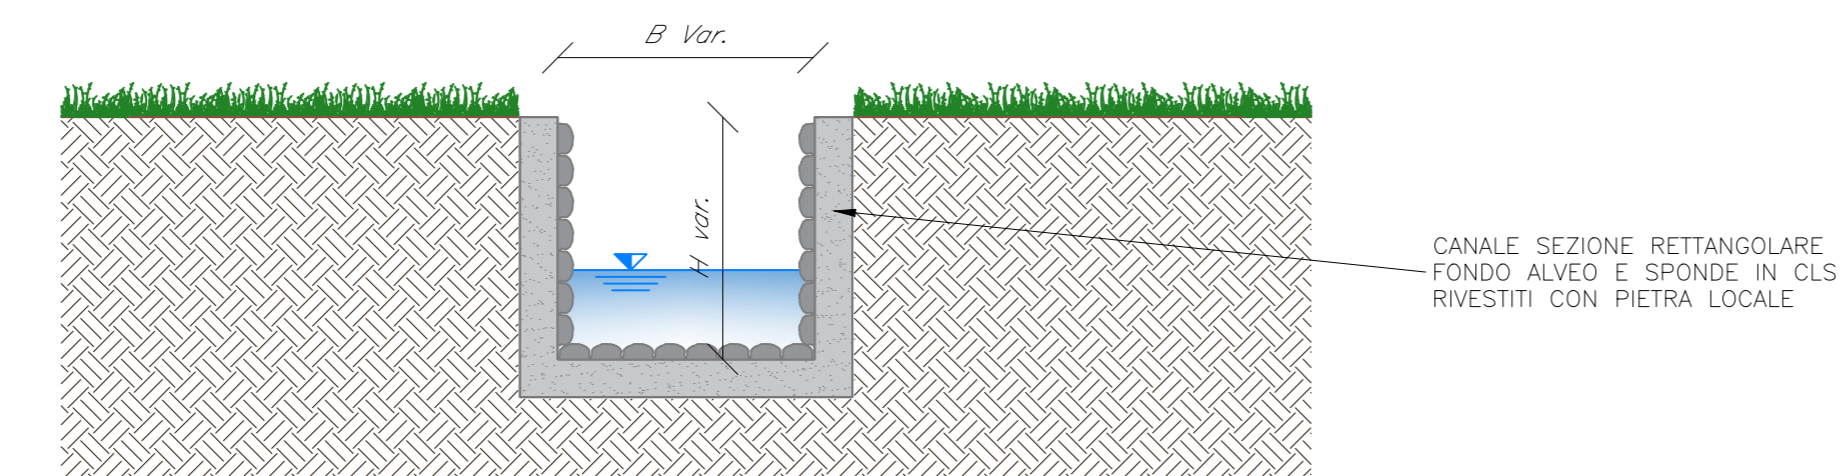

NOTA:

Per le caratteristiche dei materiali si rimanda all'elaborato progettuale: Tabella materiali opere civili - RSST.3.0.D.78.TT.OC.00.0.0.001

Per le incidenze di armatura delle opere si rimanda all'elaborato: Tabella incidenze armature opere civili - Lotto 3a - RSST.3.0.D.78.TT.OC.00.0.0.003

Per i dettagli relativi ai parapetti e alle recinzioni si rimanda all'elaborato: Particolari costruttivi Opere Civili (recinzioni e parapetti) - RSST.3.0.D.78.PB.OC.00.0.0.001

Per i dettagli relativi all'impermeabilizzazione si rimanda all'elaborato: Particolari costruttivi Opere Civili (impermeabilizzazione strutture in c.a.) - RSST.3.0.D.78.PB.OC.00.0.0.002

COMMITTENTE: **RFI** RETE FERROVIARIA ITALIANA GRUPPO FERROVIE DELLO STATO ITALIANO

PROGETTAZIONE: **ITALFER** GRUPPO FERROVIE DELLO STATO ITALIANO

DIRETTRICE FERROVIARIA MESSINA - CATANIA - PALERMO
NUOVO COLLEGAMENTO PALERMO - CATANIA

U.O. INFRASTRUTTURE SUD
PROGETTO DEFINITIVO
TRATTA LERCARA DIR. - CALTANISSETTA XIRBI (LOTTO 3)

INTERFERENZE IDRAULICHE: VIABILITA'
NI72 - Tombino Scatolare 2X3 su NV62D
Pianta e sezioni

SCALA: 1:200

Rev.	Descrizione	Redatto	Data	Verificato	Data	Approvato	Data	Autorizzato Data
A	Emissione Esecutio
B	Emissione Esecutio
C	Emissione Esecutio
D	Emissione Esecutio

COMMESSA LOTTO FASE ENTE TIPO DOC. OPERA/DISCIPLINA PROGR. REV. RS3T 30 D 78 P9 NI7200 001 D

File: RSST.3.0.D.78.P9.NI.72.0.0.001.D n. Elab.: 78_587_1