



polimeri europa

STABILIMENTO DI PORTO MARGHERA



COMMESSA  
121310.00

UNITA'

COMMESSA  
IN/OLAR/431110-N/INDU/431109

ADEGUAMENTO CENTRALE  
TERMOELETTRICA

SPC. N.

SPC. N.  
PM50154

PG. 1 DI 4

Rev. 1

**PROGETTO:**

**"ADEGUAMENTO CENTRALE TERMOELETTRICA"**


**POLIMERI EUROPA**

**STABILIMENTO DI PORTO MARGHERA (VE)**

**SCHEMI A BLOCCHI - ASSETTI DI MARCIA**

1	15/03/12	Revisionato assetto normale	V.C.	N.B	N.B.
0	14/03/12	Emissione per permitting	V.C.	N.B	N.B.
Rev.	Data	Descrizione	Preparato	Verificato	Approvato

# Assetto di Massimo Carico

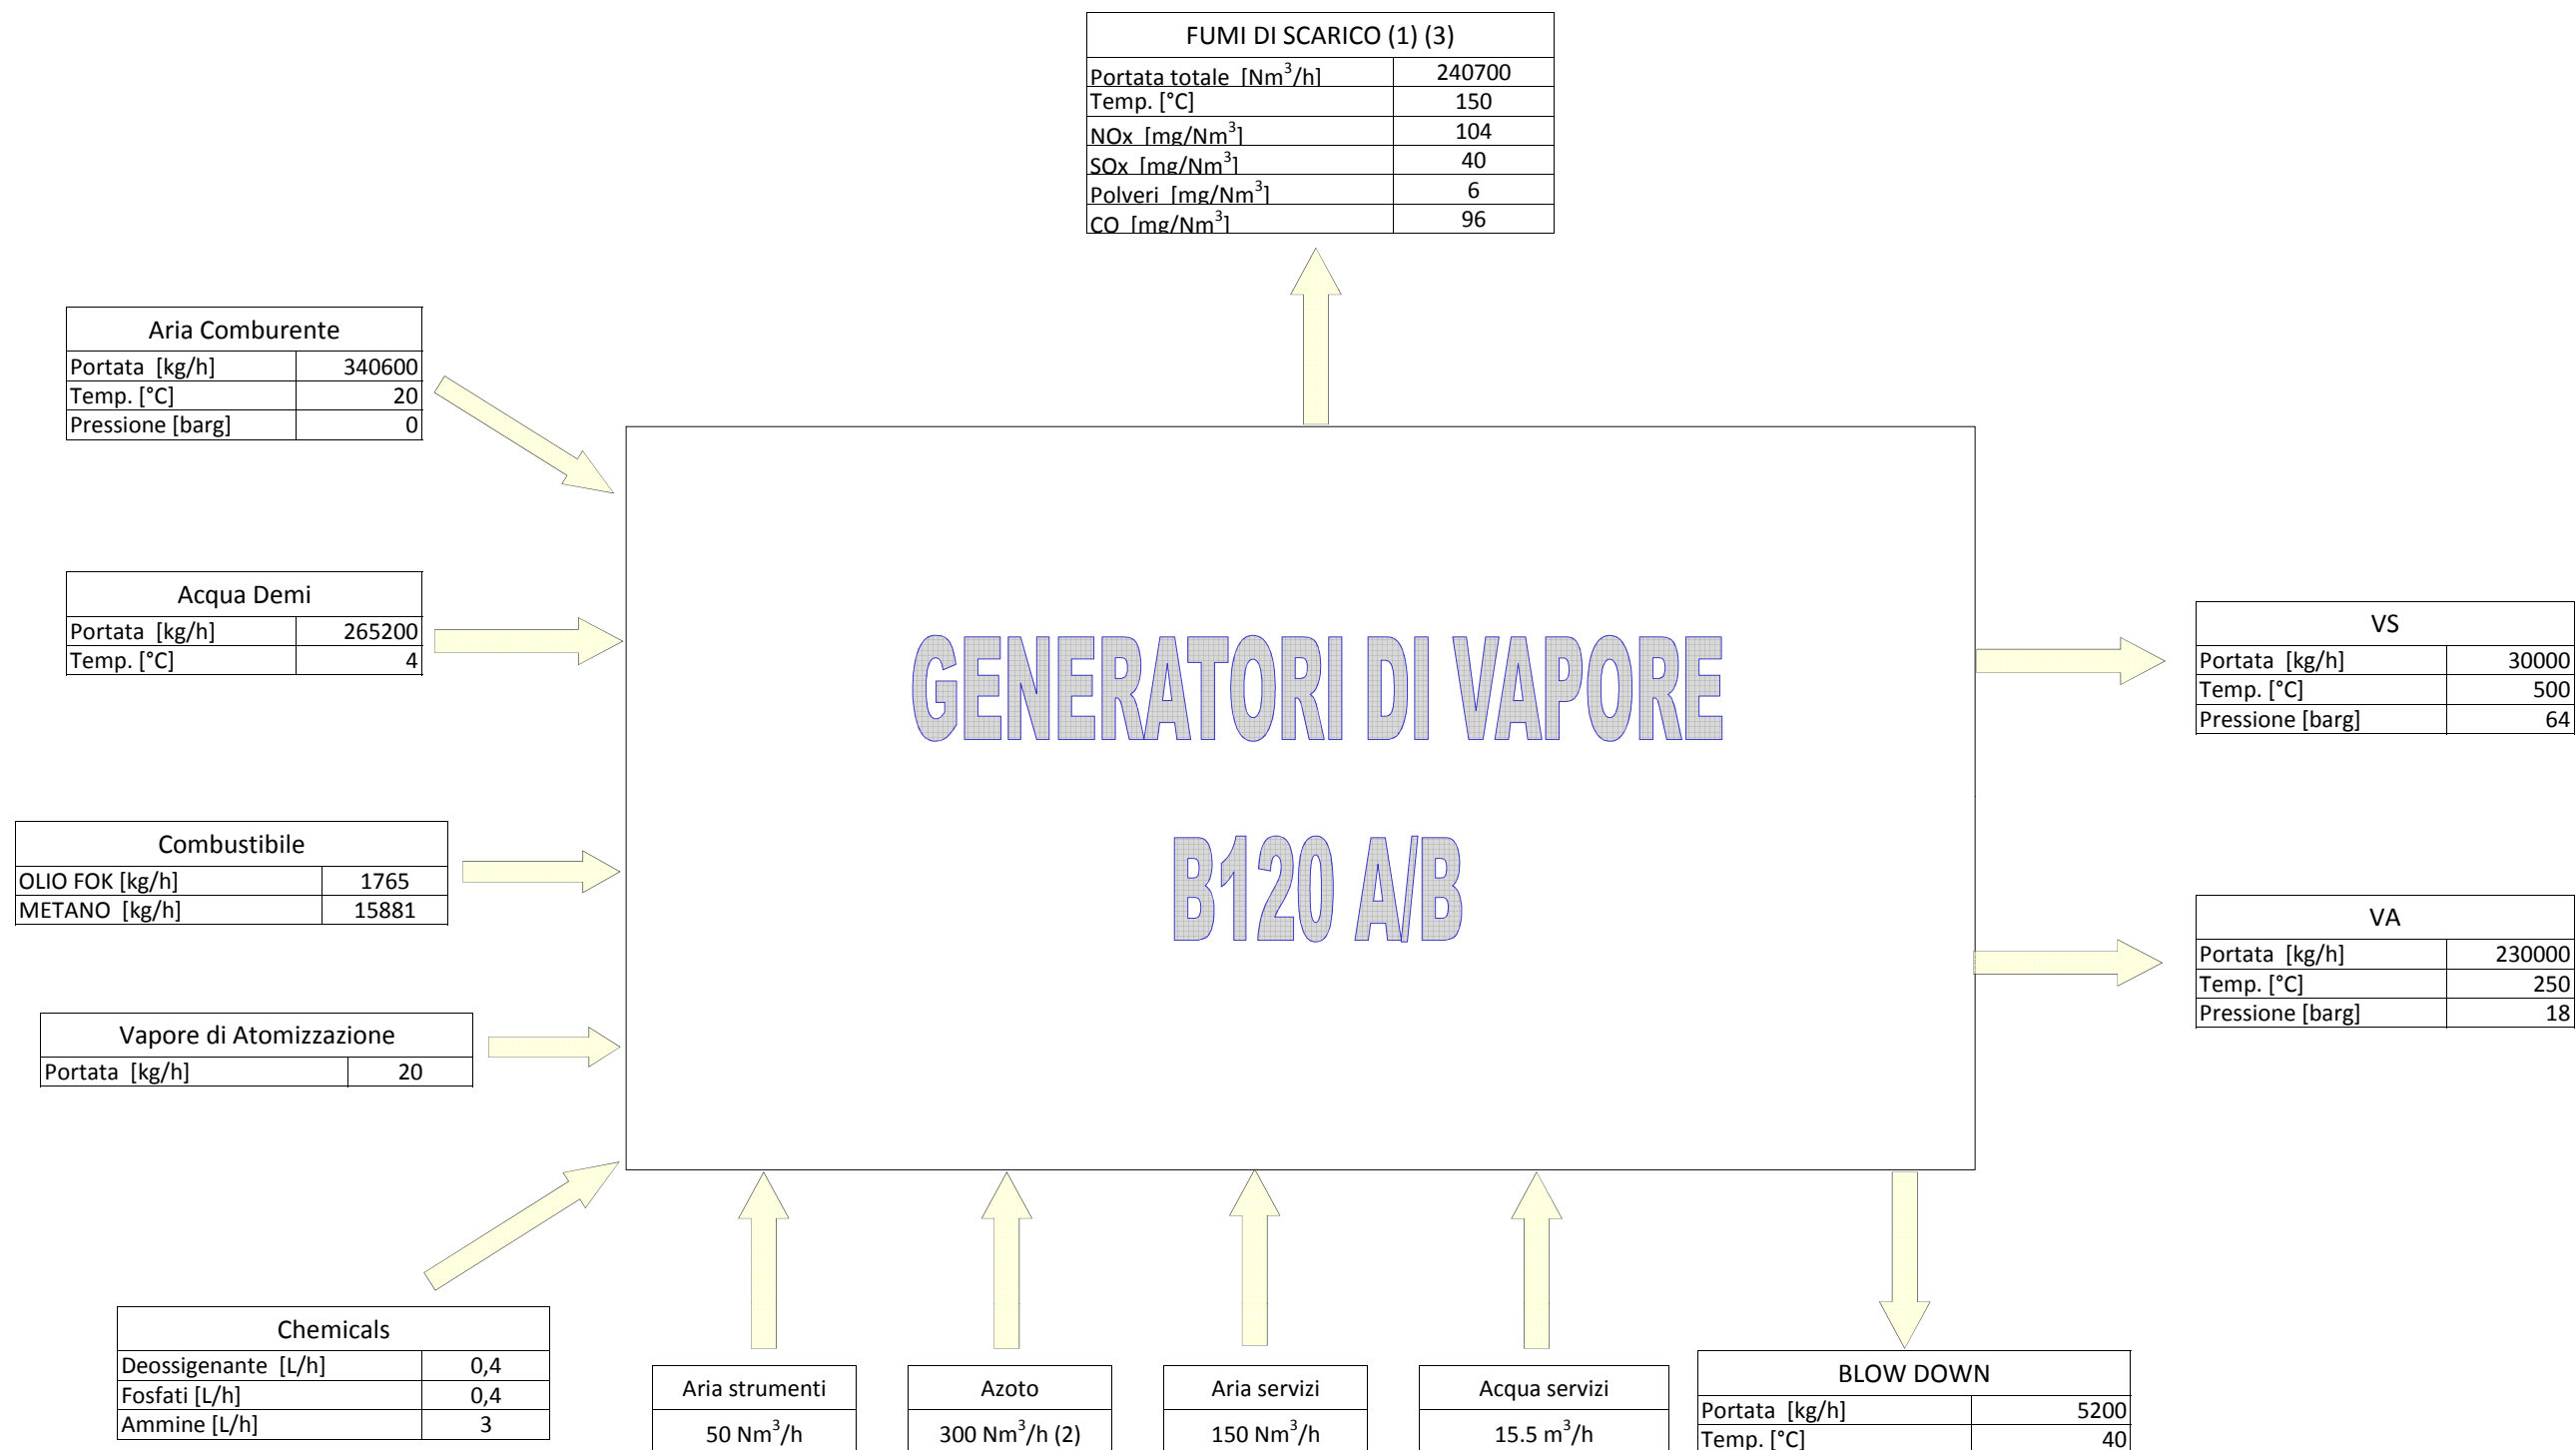


(1) Fumi secchi al 3 % di O<sub>2</sub>

(2) Valore massimo discontinuo

(3) Limiti di emissione in accordo alla normativa vigente.

# Assetto Olio Fok

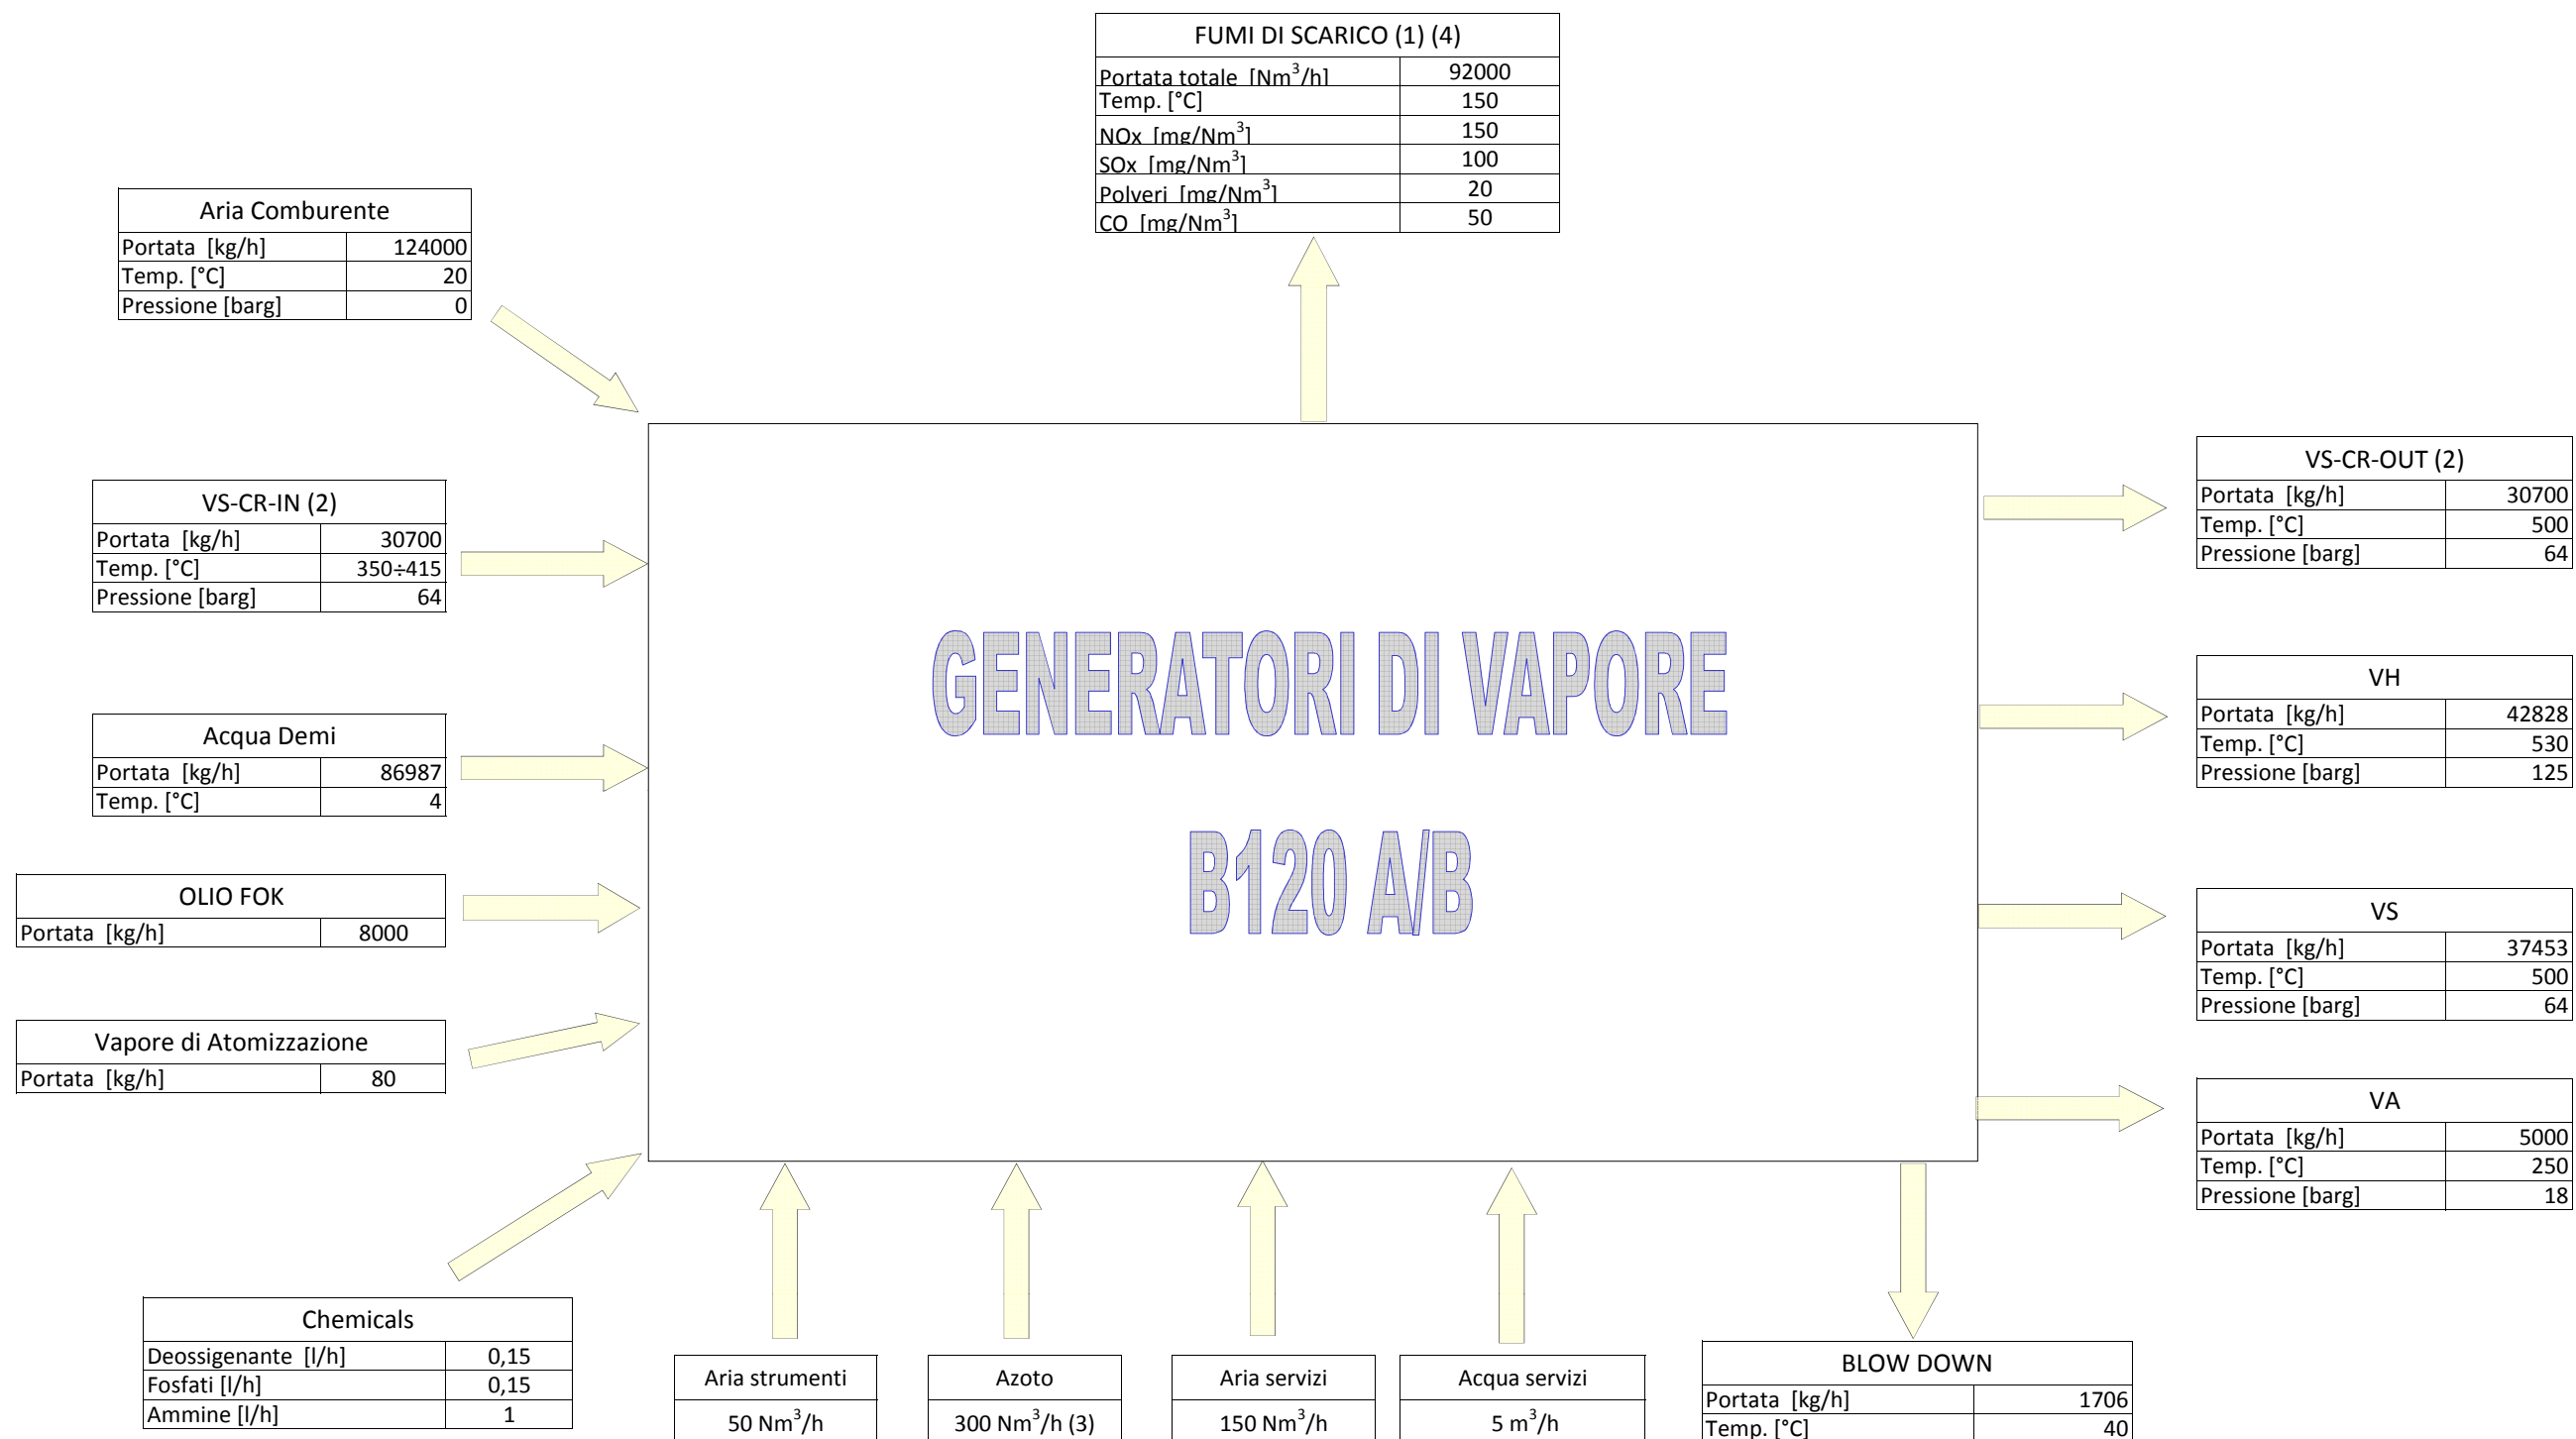


(1) Fumi secchi al 3 % di O<sub>2</sub>

(2) Stream esterno proveniente da impianto CR e non legato al vapore autoprodotta dalle caldaie

(3) Valore massimo discontinuo

(4) Limiti di emissione in accordo alla normativa vigente.

# Assetto Condizione Normale di Marcia

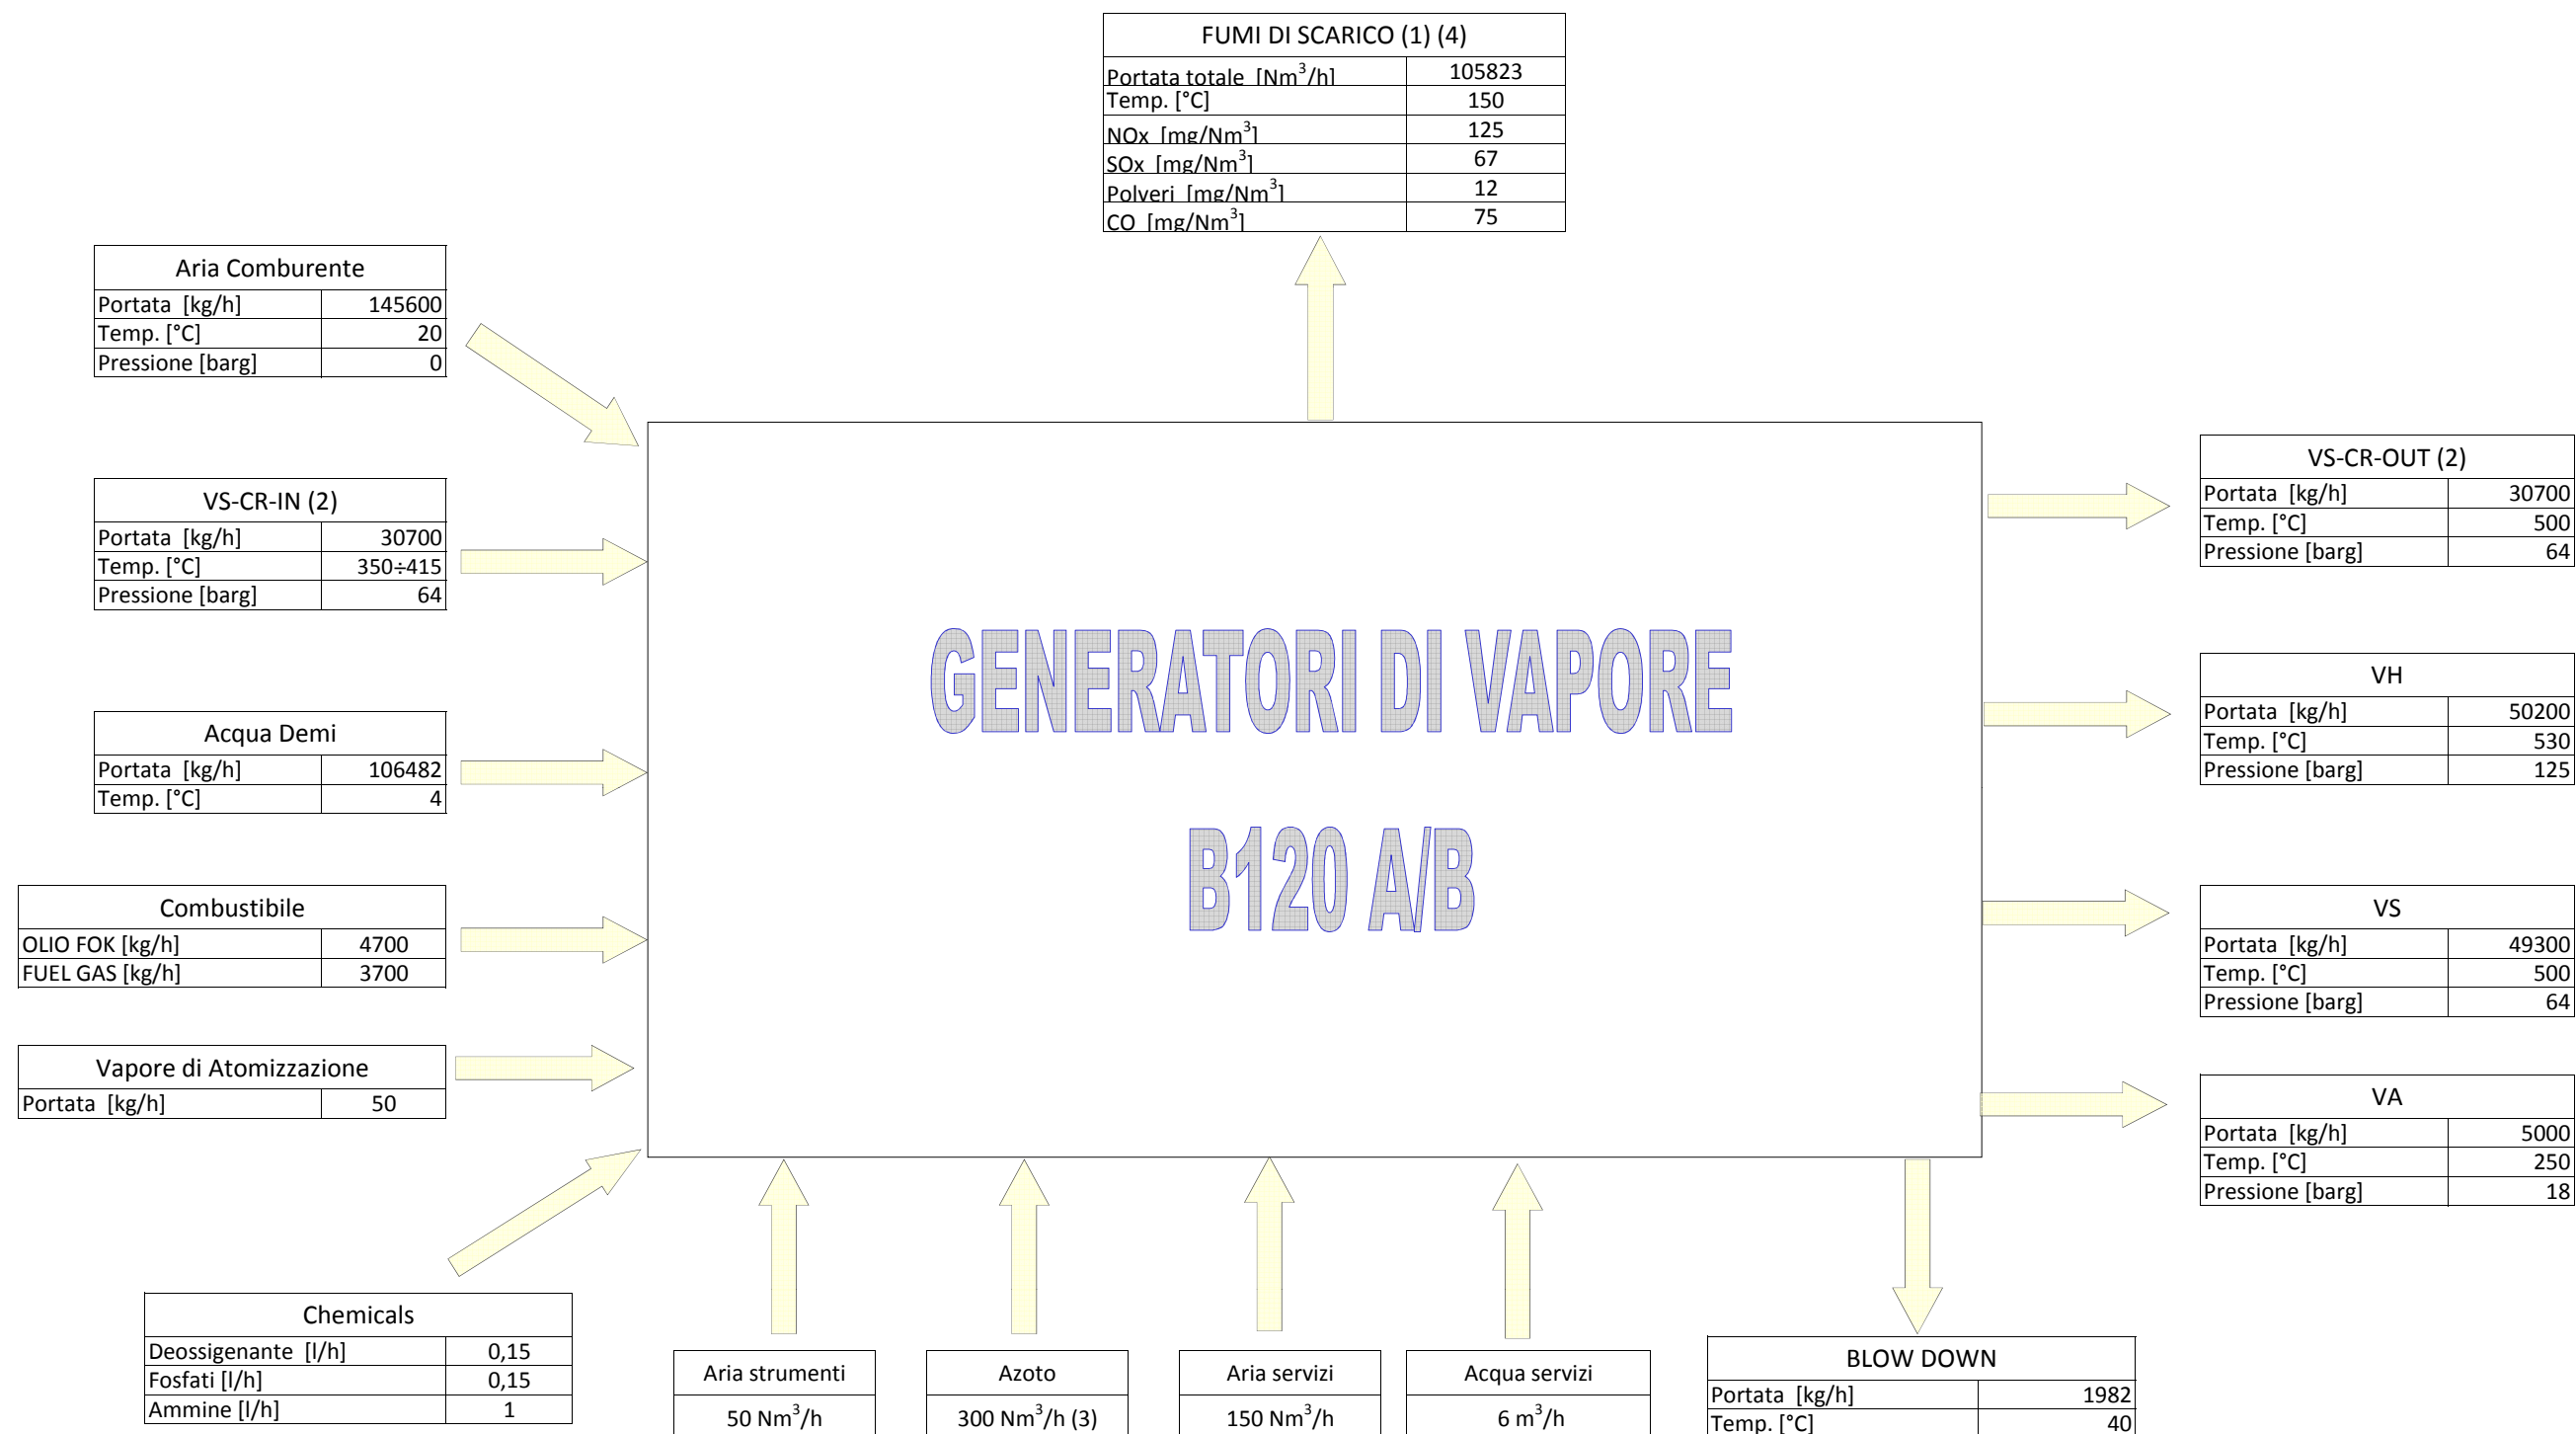

(1) Fumi secchi al 3 % di O<sub>2</sub>

(2) Stream esterno proveniente da impianto CR e non legato al vapore autoprodotta dalle caldaie

(3) Valore massimo discontinuo

(4) Limiti di emissione in accordo alla normativa vigente.