
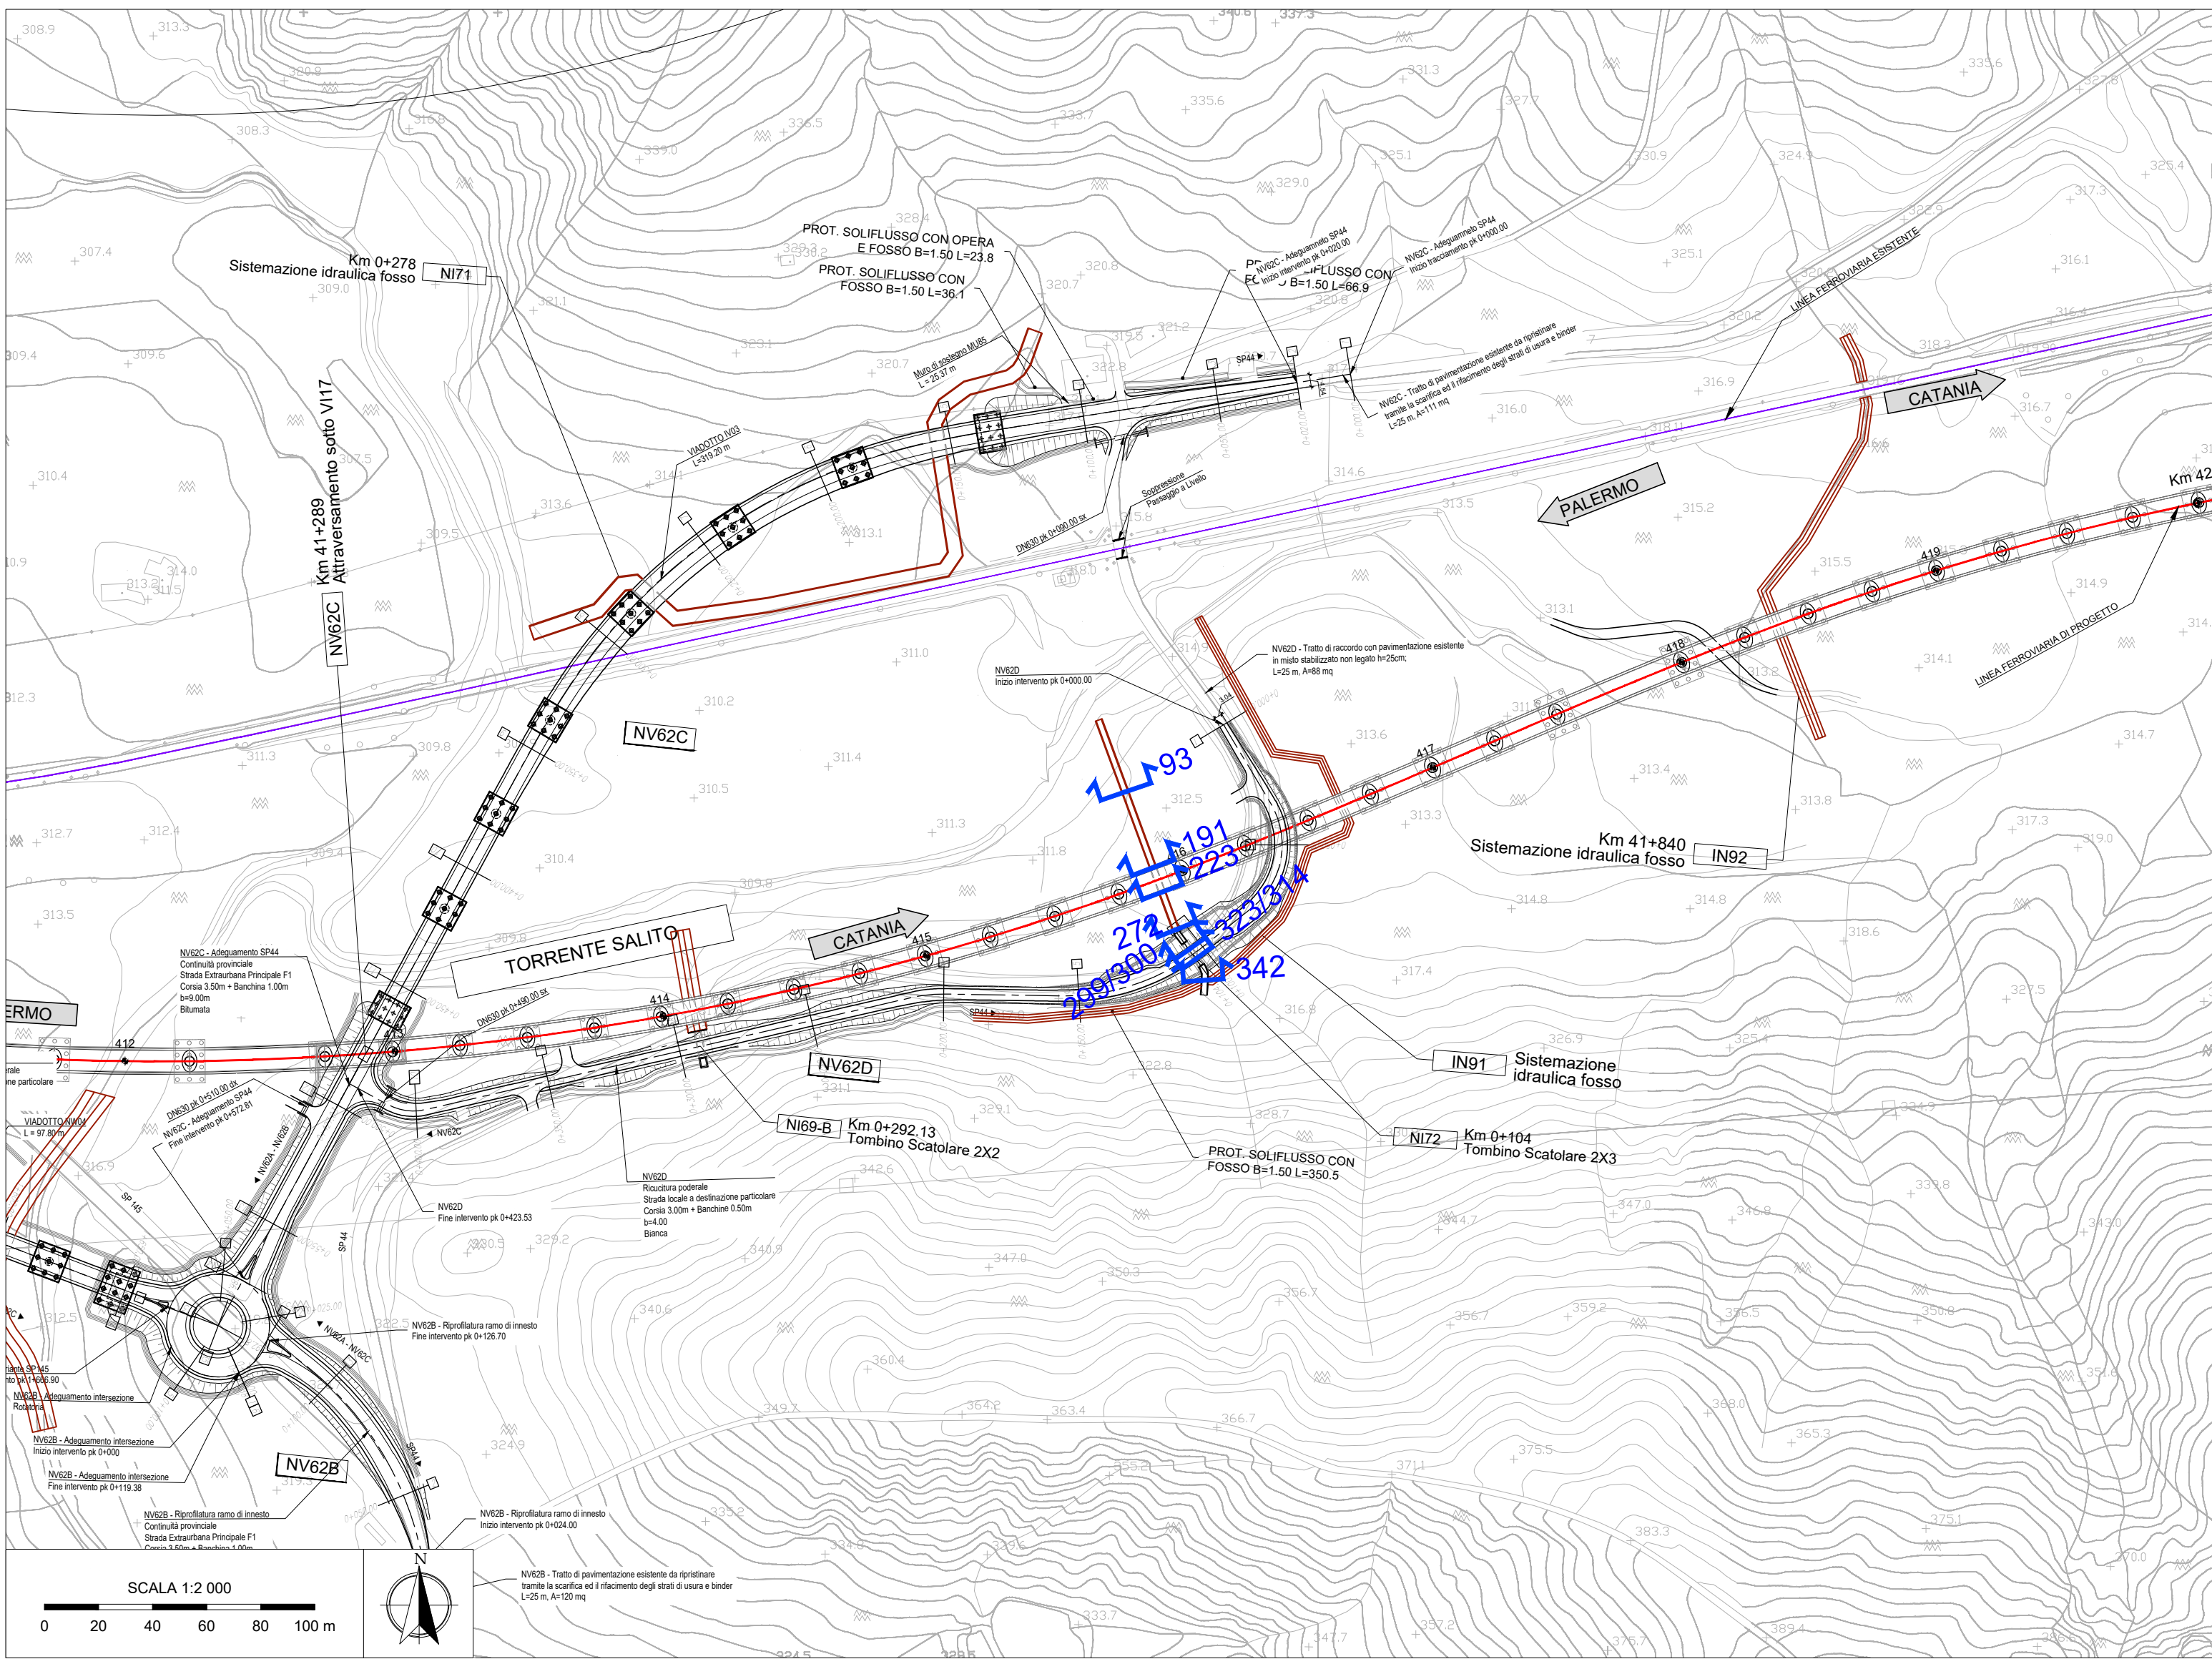
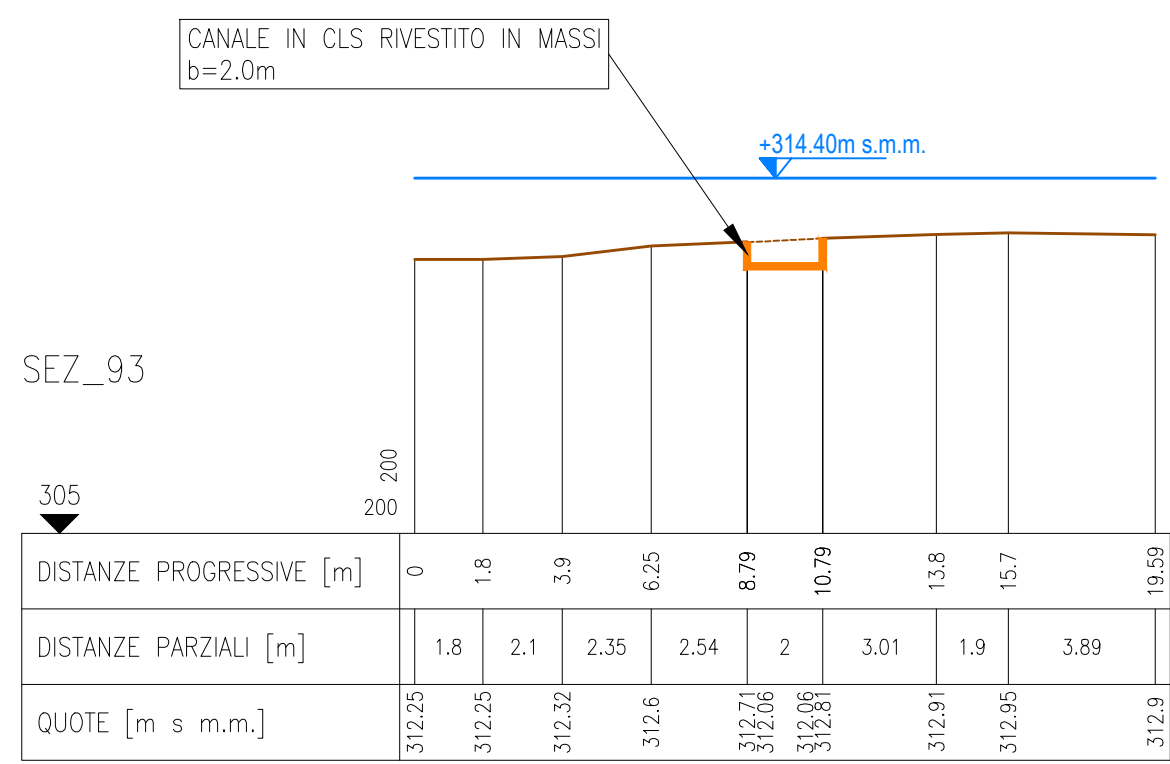
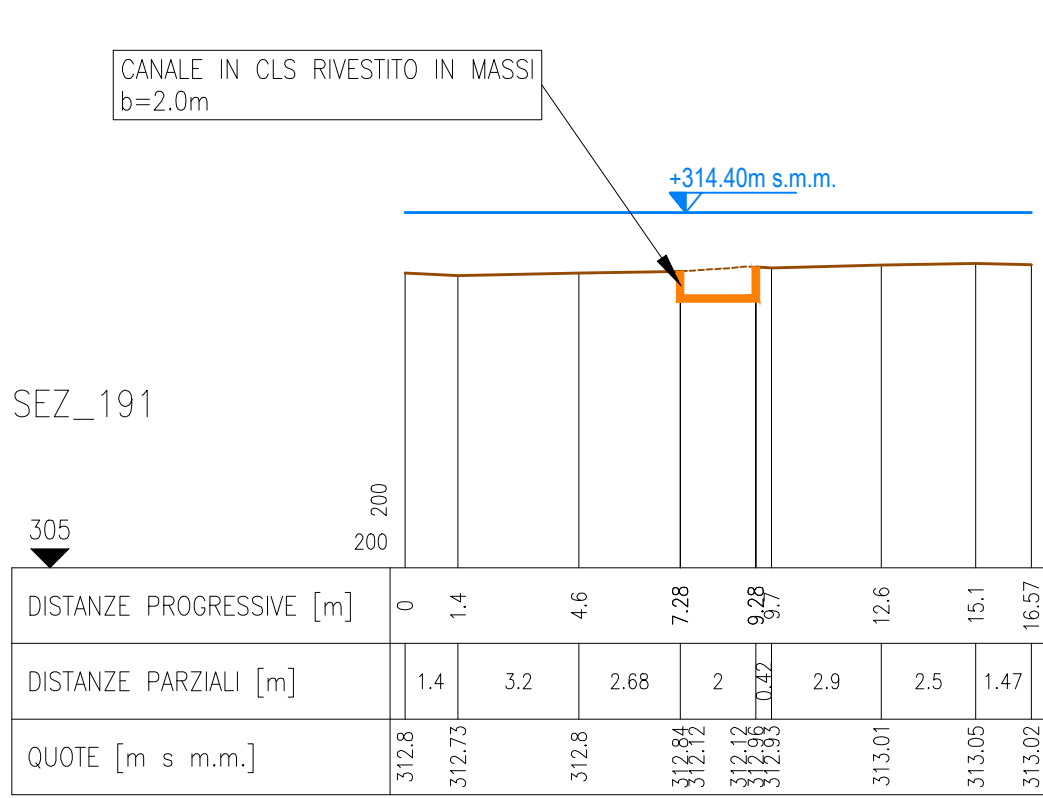
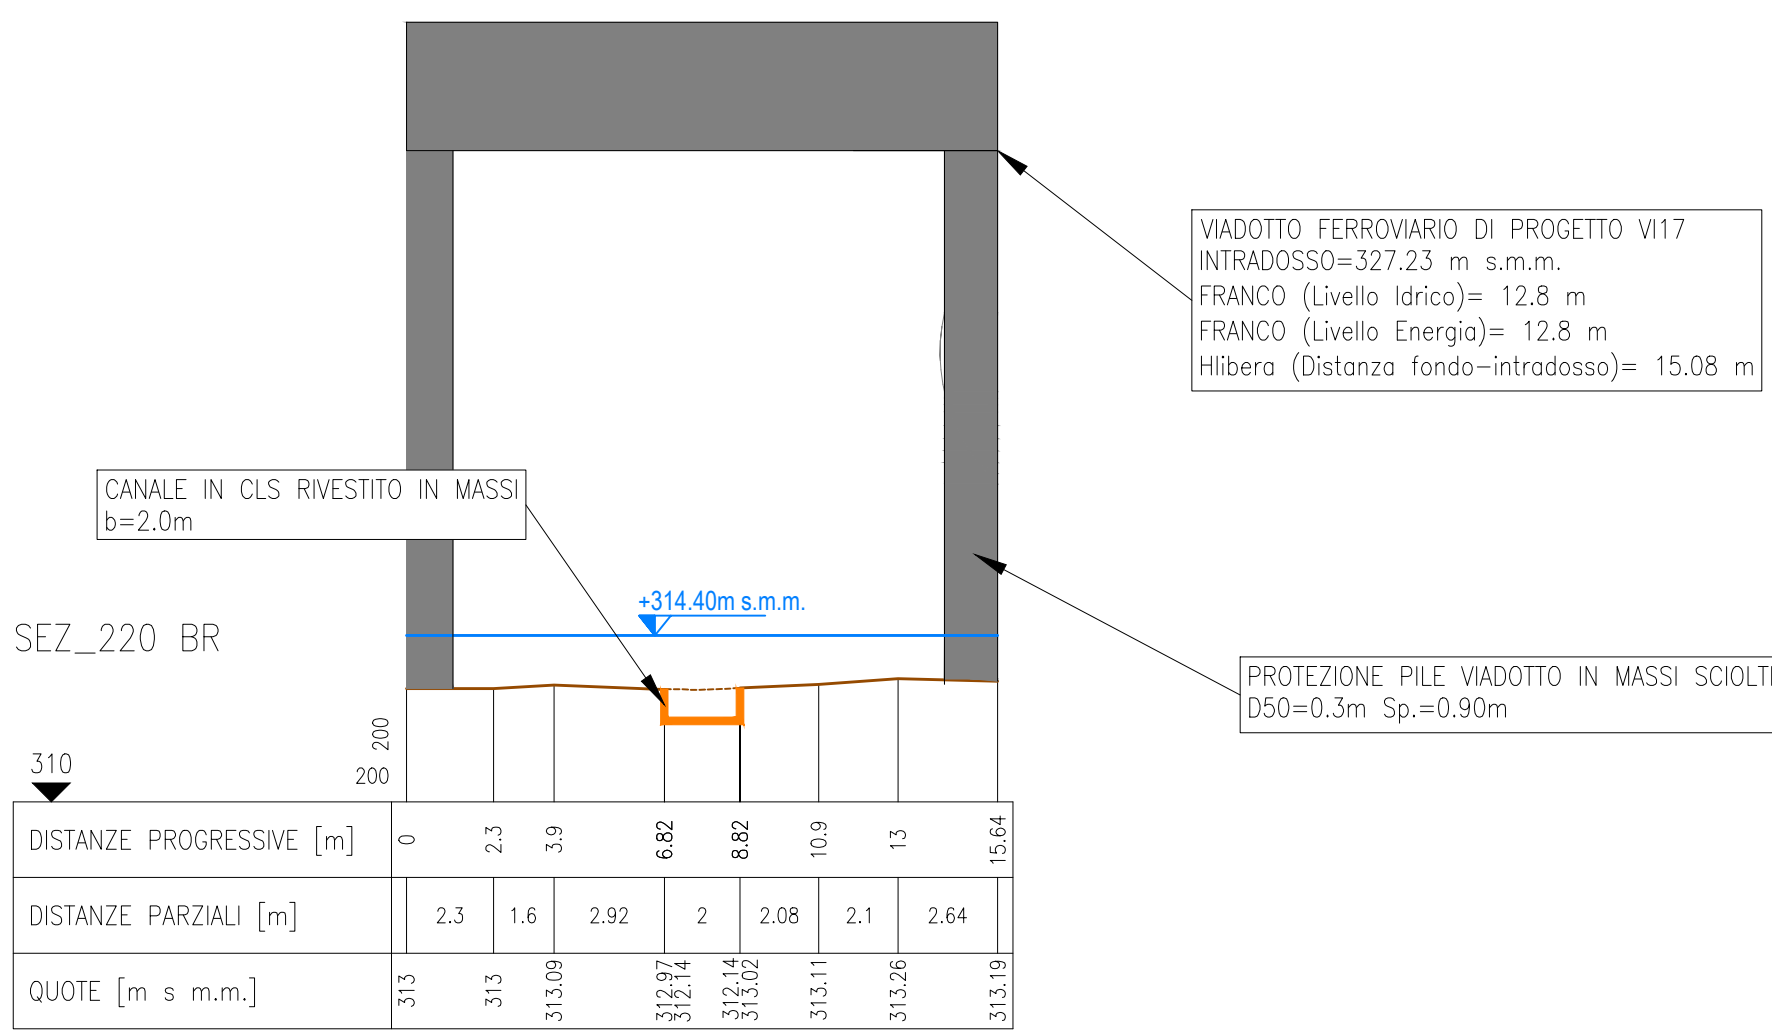
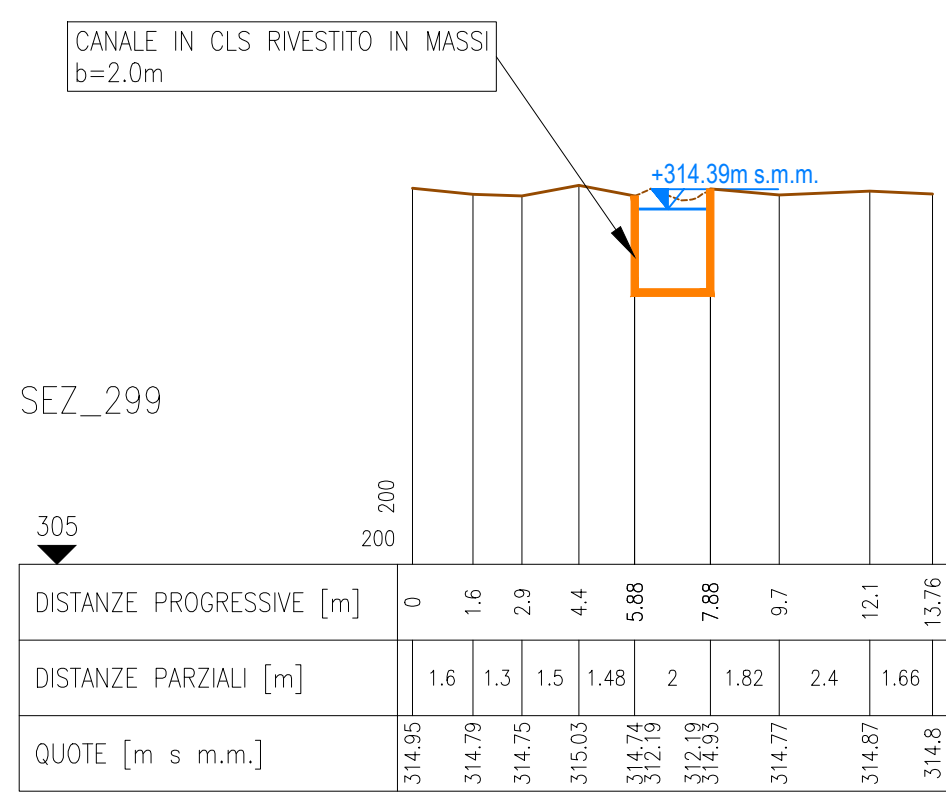
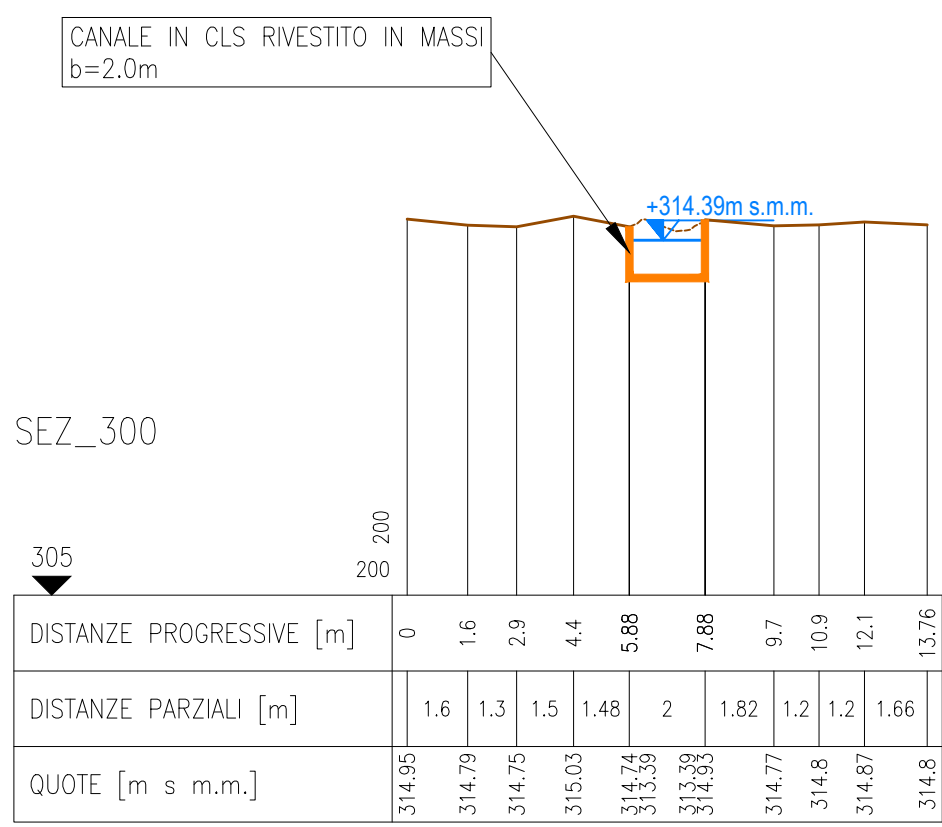
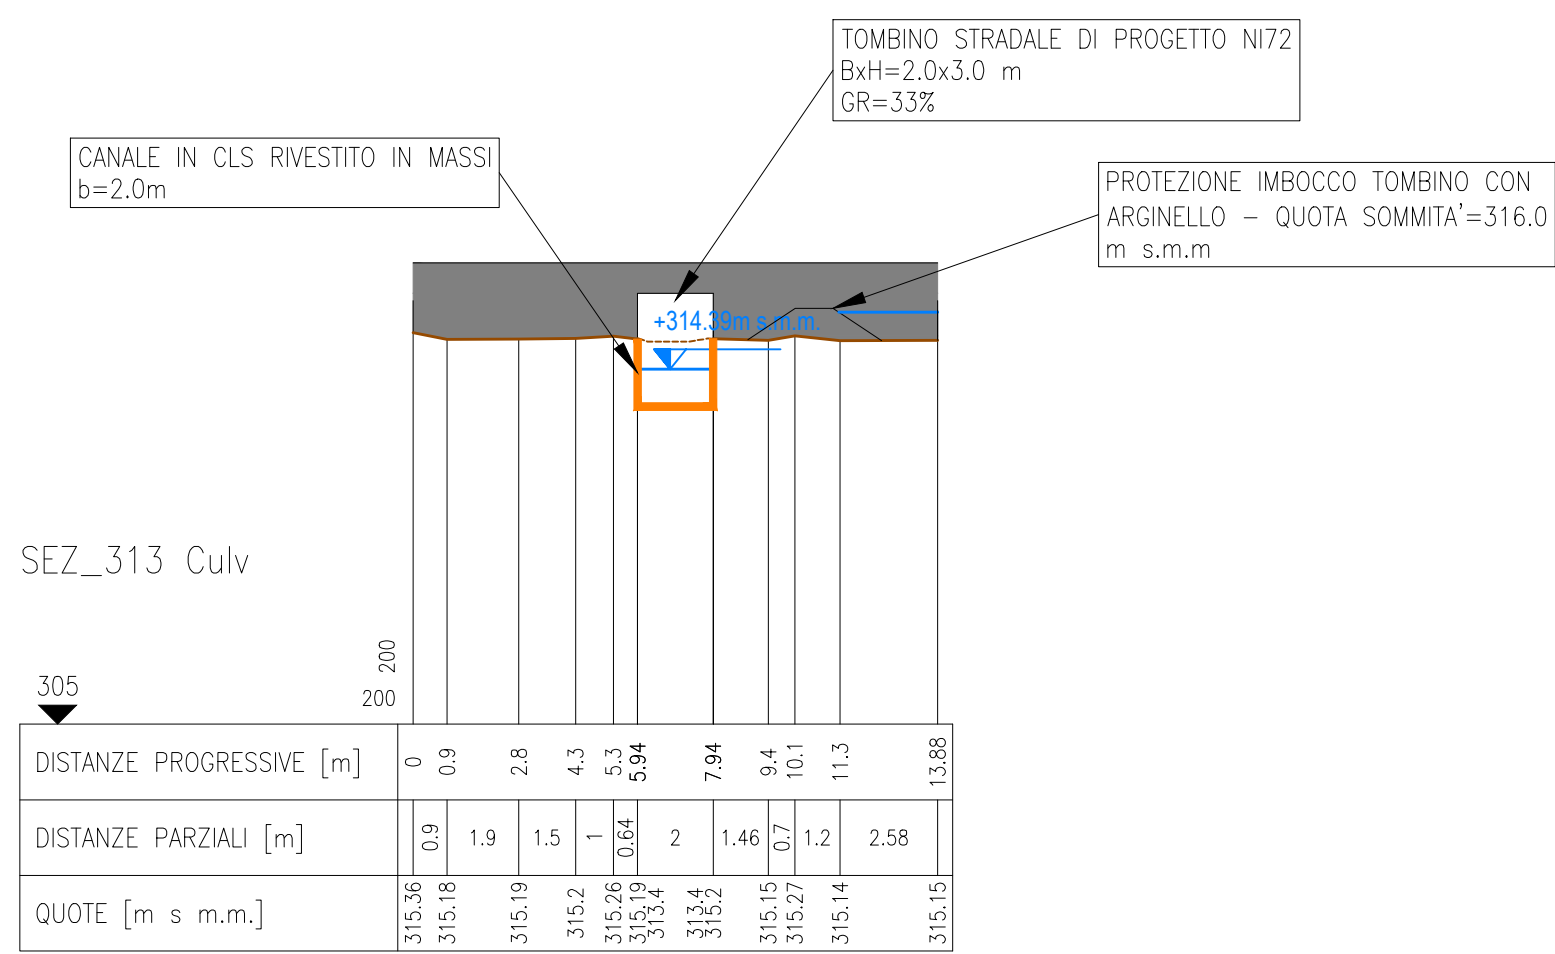
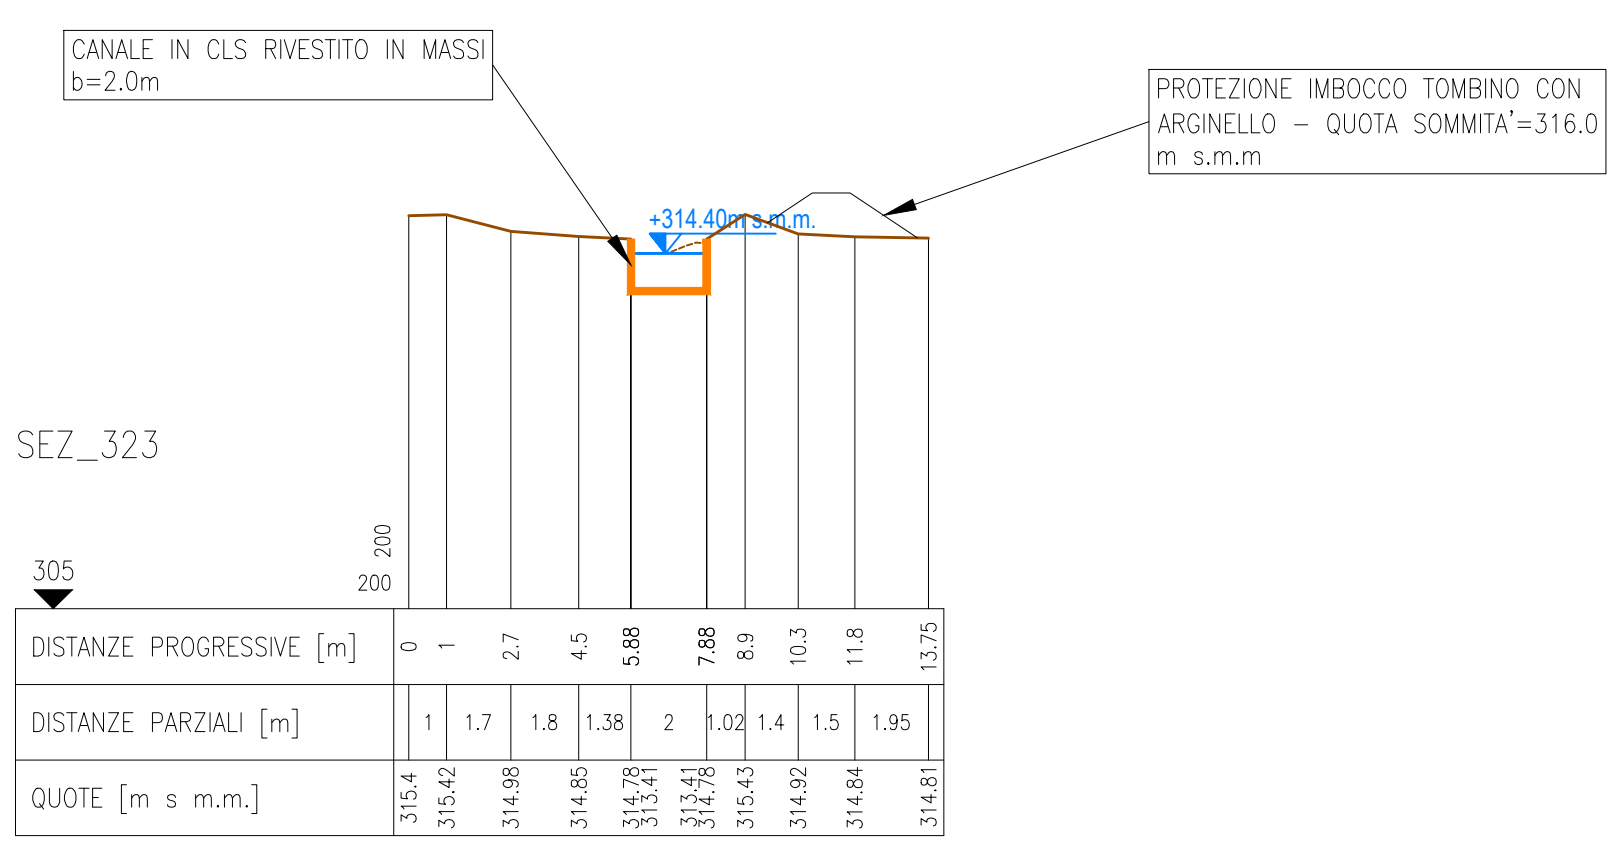


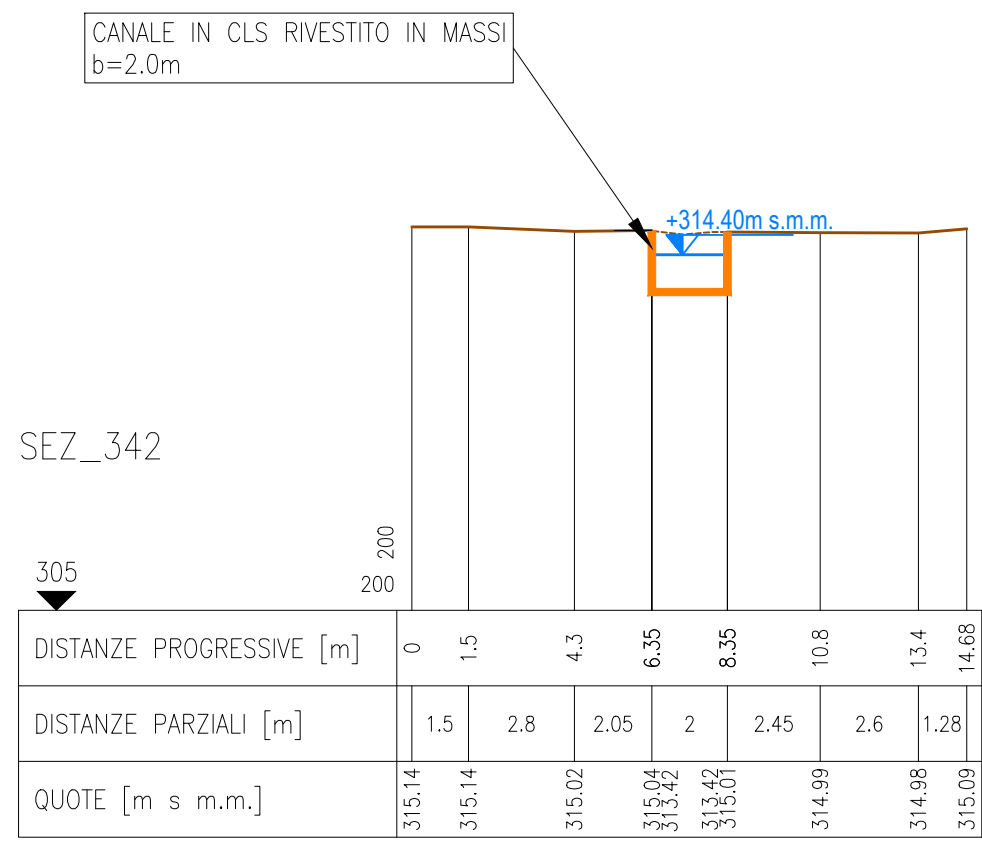

- LEGENDA PLANIMETRIA**
- SEZ.XX N° sezione
- LEGENDA PROFILO**
- Profilo del terreno
 - Profilo del terreno
 - Livello idrico sd
 - Sistemazione di progetto

- Note:
- Le caratteristiche geometriche dei corsi d'acqua e dei manufatti presenti lungo gli stessi sono state ricostruite a partire dai rilievi eseguiti da Italferr o reperiti presso altri Enti. Sono stati utilizzati, a seconda della disponibilità, i seguenti dati:
 - Rilievo LIDAR Italferr (risoluzione 5 punti/mq)
 - Rilievo LIDAR del Ministero dell' Ambiente e della Tutela del Territorio e del Mare (MATM);
 - Sezioni di rilievo trasversali dei corsi d' acqua;
 - Rilievi celerimetrici;
 - Prospetti delle opere di scavalco esistenti;
 - Documentazione fotografica;
 - La condizione al contorno nei profili corrisponde al livello nel corso d'acqua maggiore calcolato con modello bidimensionale per un evento con TR 30.
 - Per i corsi d'acqua non direttamente confluenti nei corsi d'acqua maggiori o esterni alla modellazione 2D la condizione al contorno corrisponde a quella di moto uniforme.
 - Le sezioni riportate nelle tavole sono state utilizzate nella modellazione Hec Ras e descrittivo il comportamento idraulico della sistemazioni. Per la corretta posa delle sezioni si rimanda alla tavola dei tipologici.

COMMITTENTE:

PROGETTAZIONE:

DIRETTRICE FERROVIARIA MESSINA - CATANIA - PALERMO

NUOVO COLLEGAMENTO PALERMO - CATANIA

U.O. INFRASTRUTTURE SUD

PROGETTO DEFINITIVO

TRATTA LERCARA DIR. - CALTANISSETTA XIRBI (LOTTO 3)

IDRAULICA MINORE INTERFERENTE

IN91 - Pk 41+593 41+617

Sezioni idrauliche post operam

SCALA: 1:200

COMMESSA	LOTTO	FASE	ENTE	TIPO DOC.	OPERA/DISCIPLINA	PROGR.	REV.
RS3T	30	D	78	W9	IN9100	001	B

Rev.	Descrizione	Redatto	Data	Verificato	Data	Approvato	Data	Autorizzato Data
A	Emissione Esecutiva	Al. Scarpato	Apr-2020	Al. Scarpato	Apr-2020	Al. Scarpato	Apr-2020	01/04/2021
B	Emissione Esecutiva	Al. Scarpato	Mar-2021	Al. Scarpato	Mar-2021	Al. Scarpato	Mar-2021	01/04/2021

File: RS3T.3.0.D.78.W9.IN.91.0.0.001.B n. Elab.: 78_638_1