




SEZ\_193

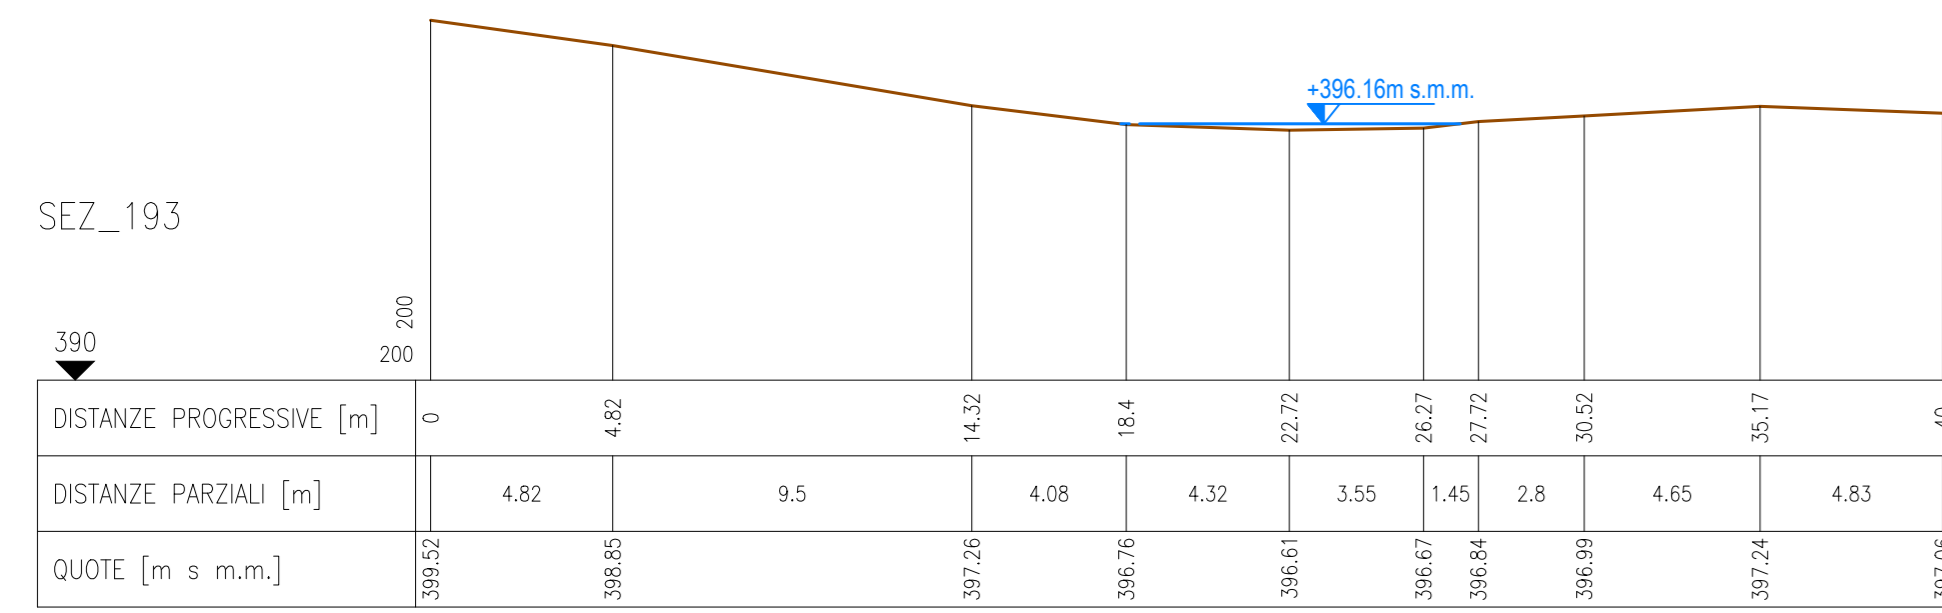


SEZ\_126

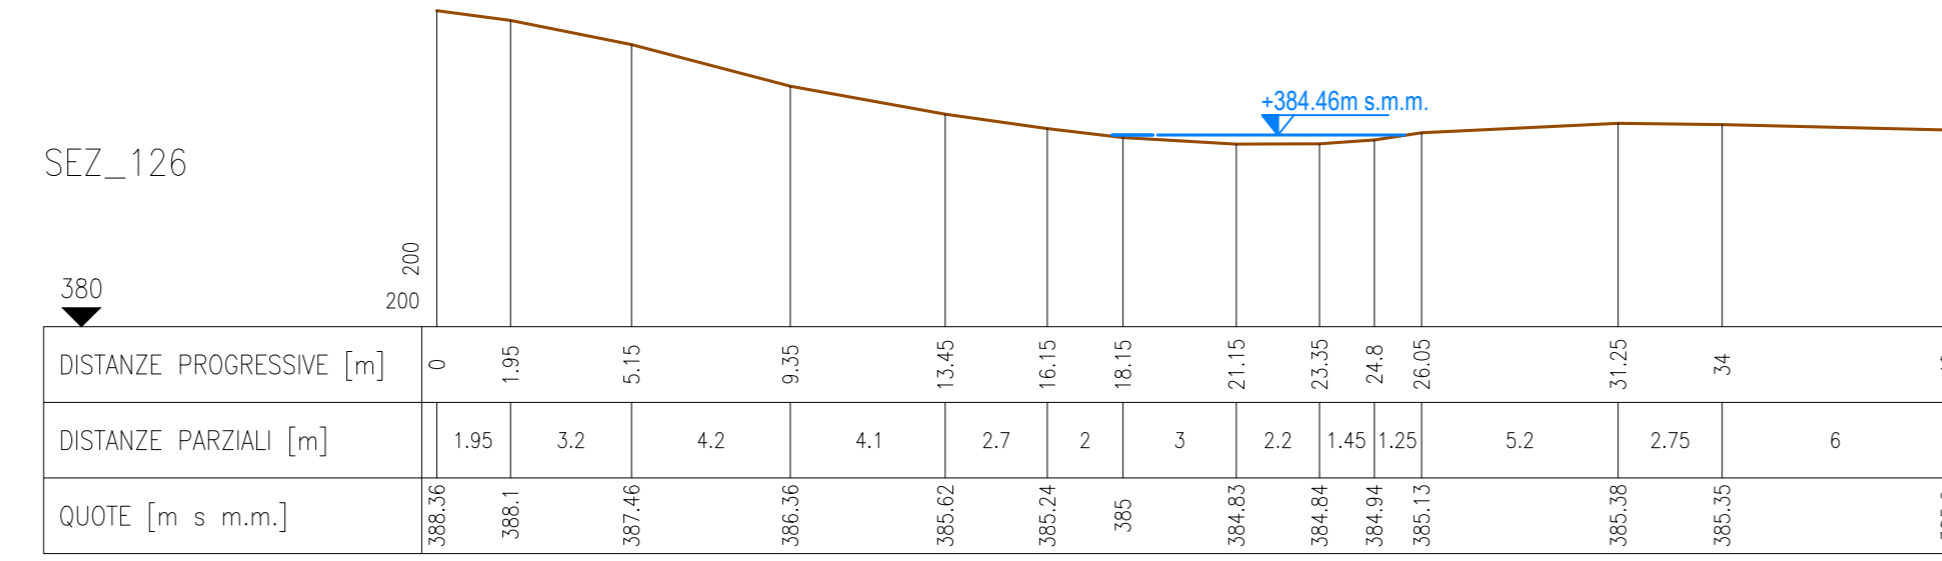


SEZ\_89

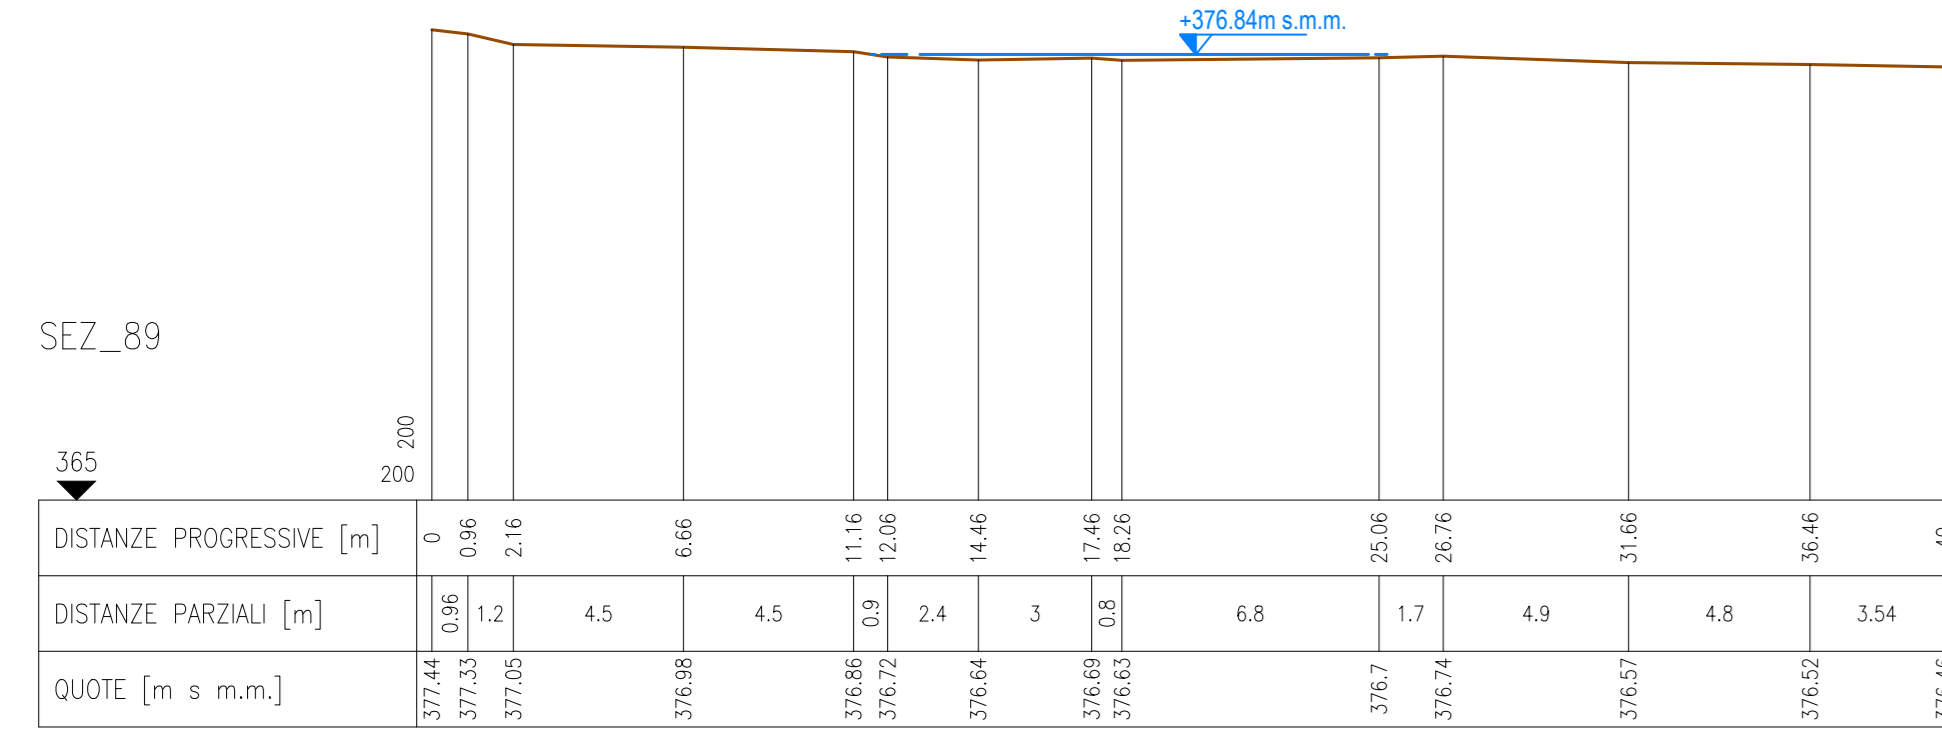


SEZ\_64

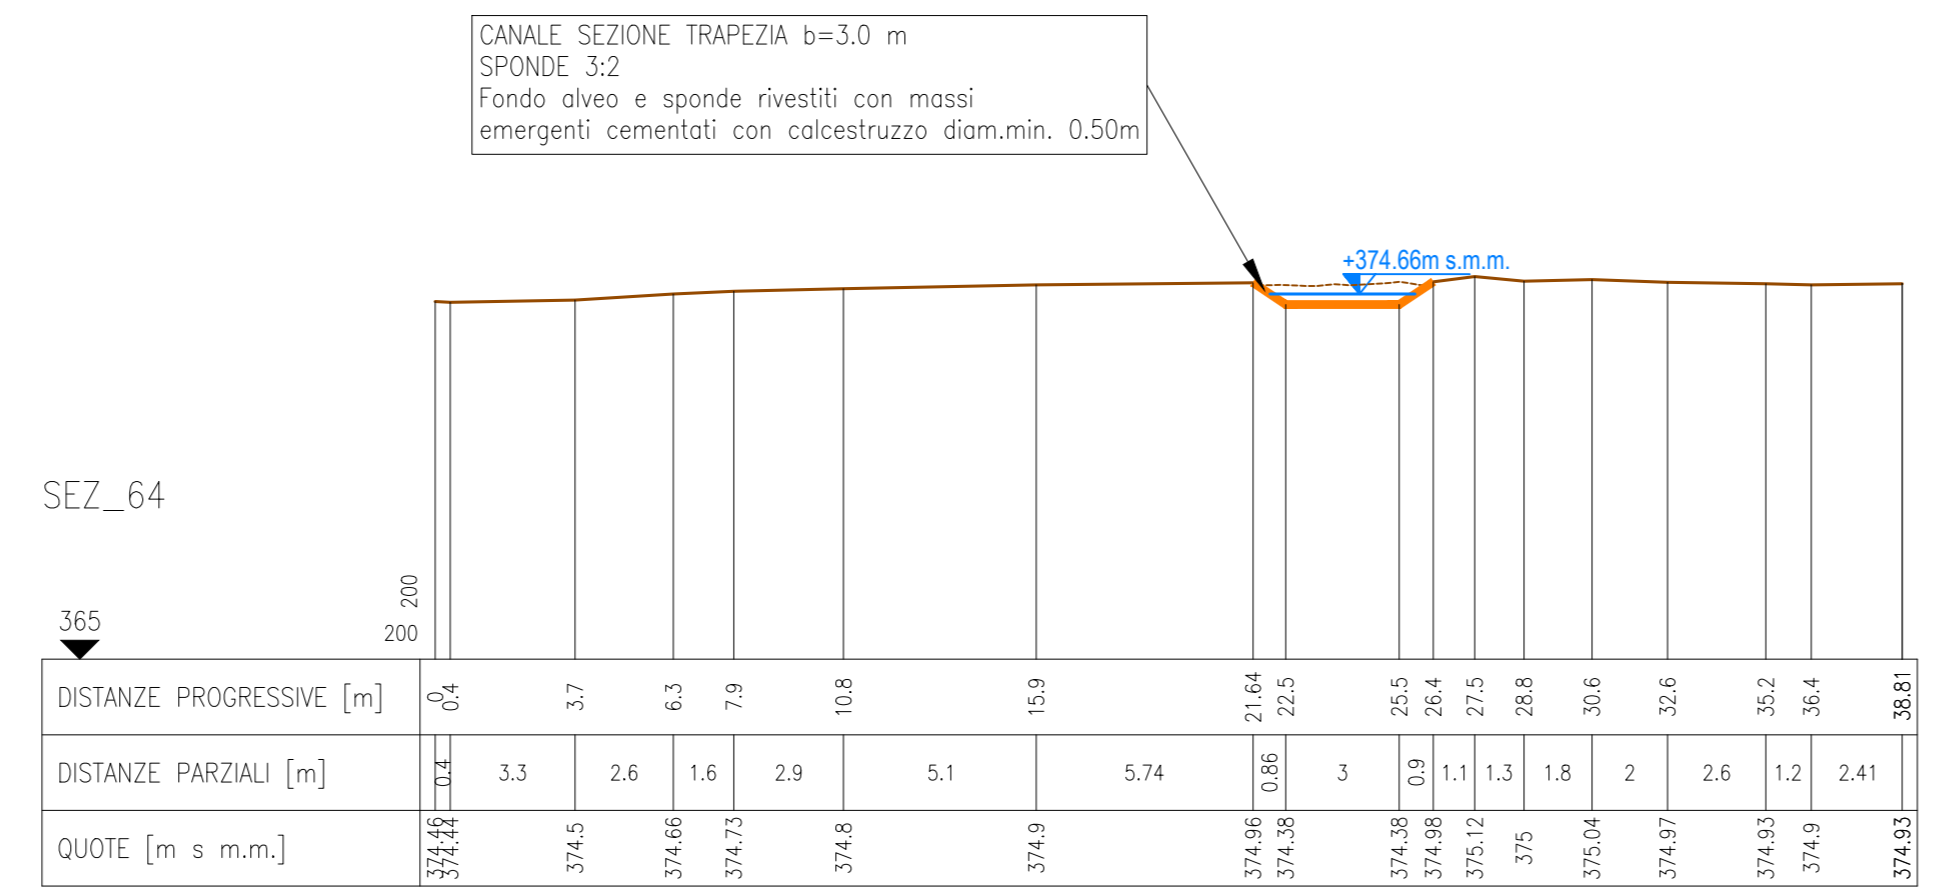



SEZ\_38

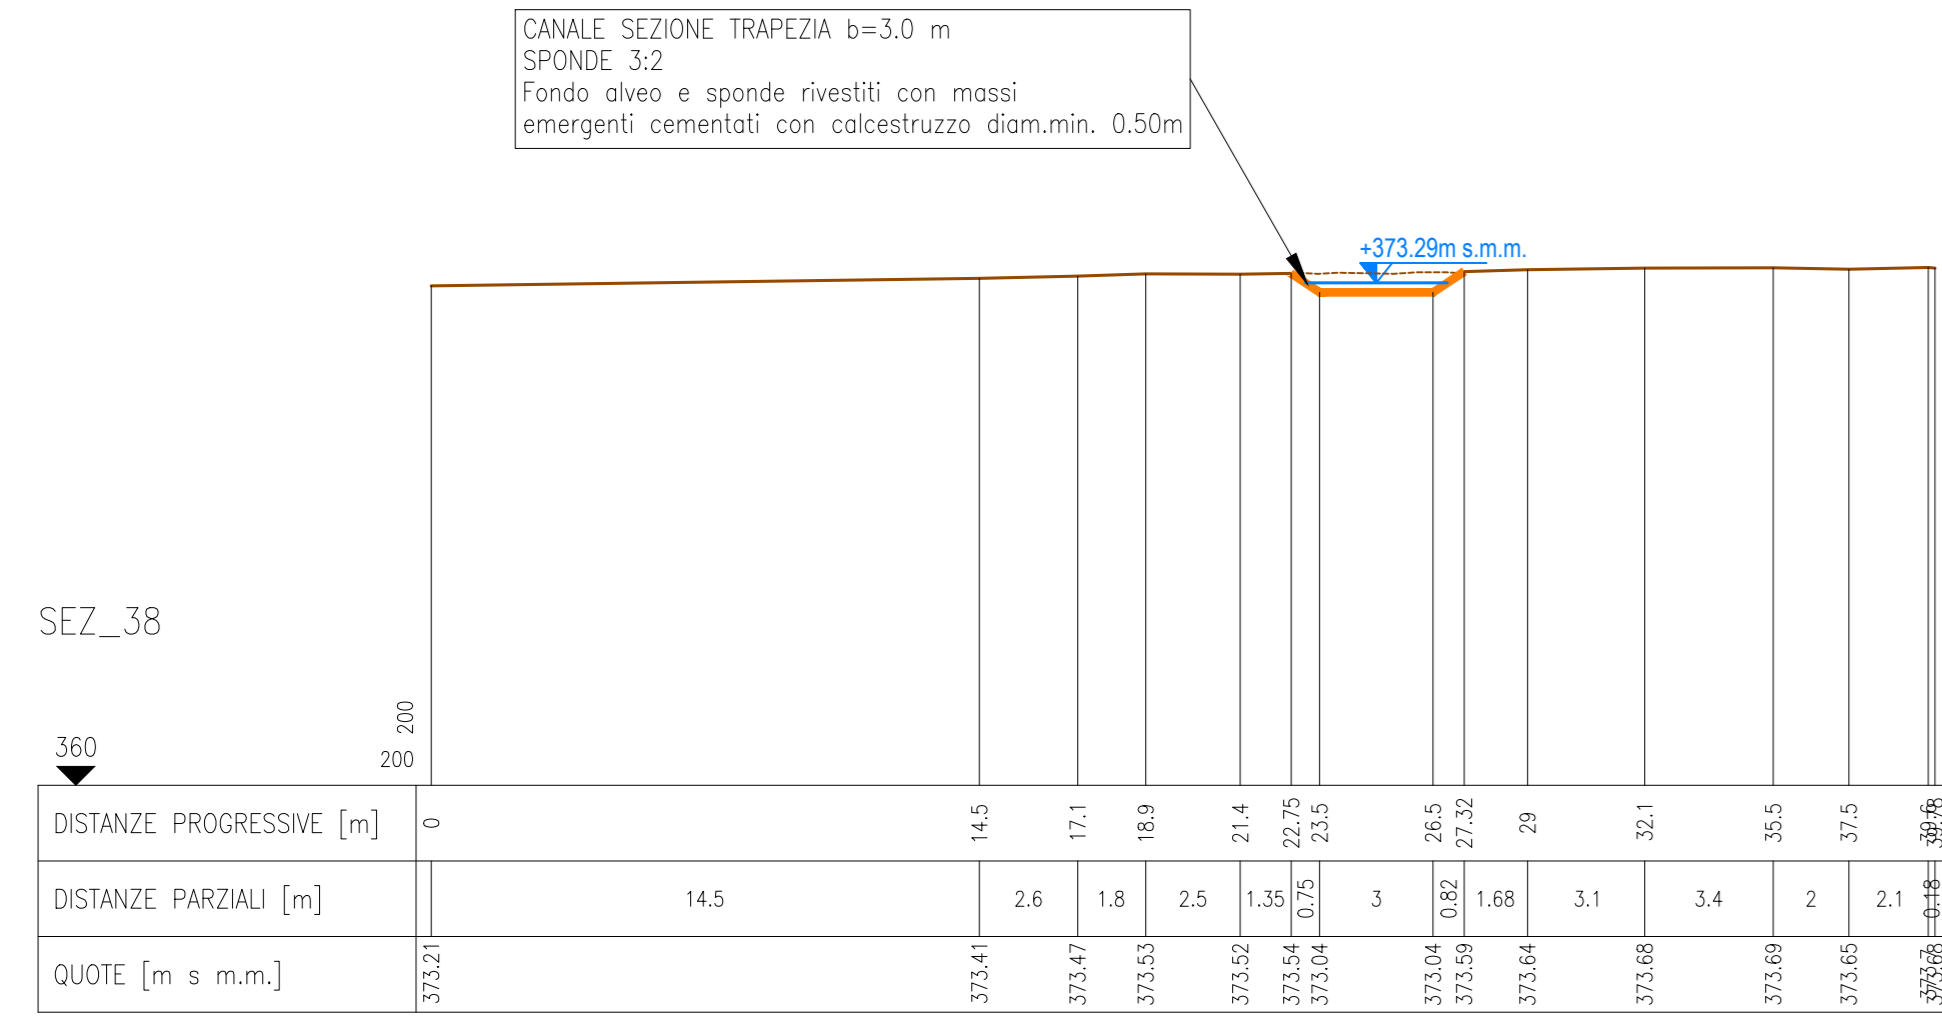

SEZ\_30 BR

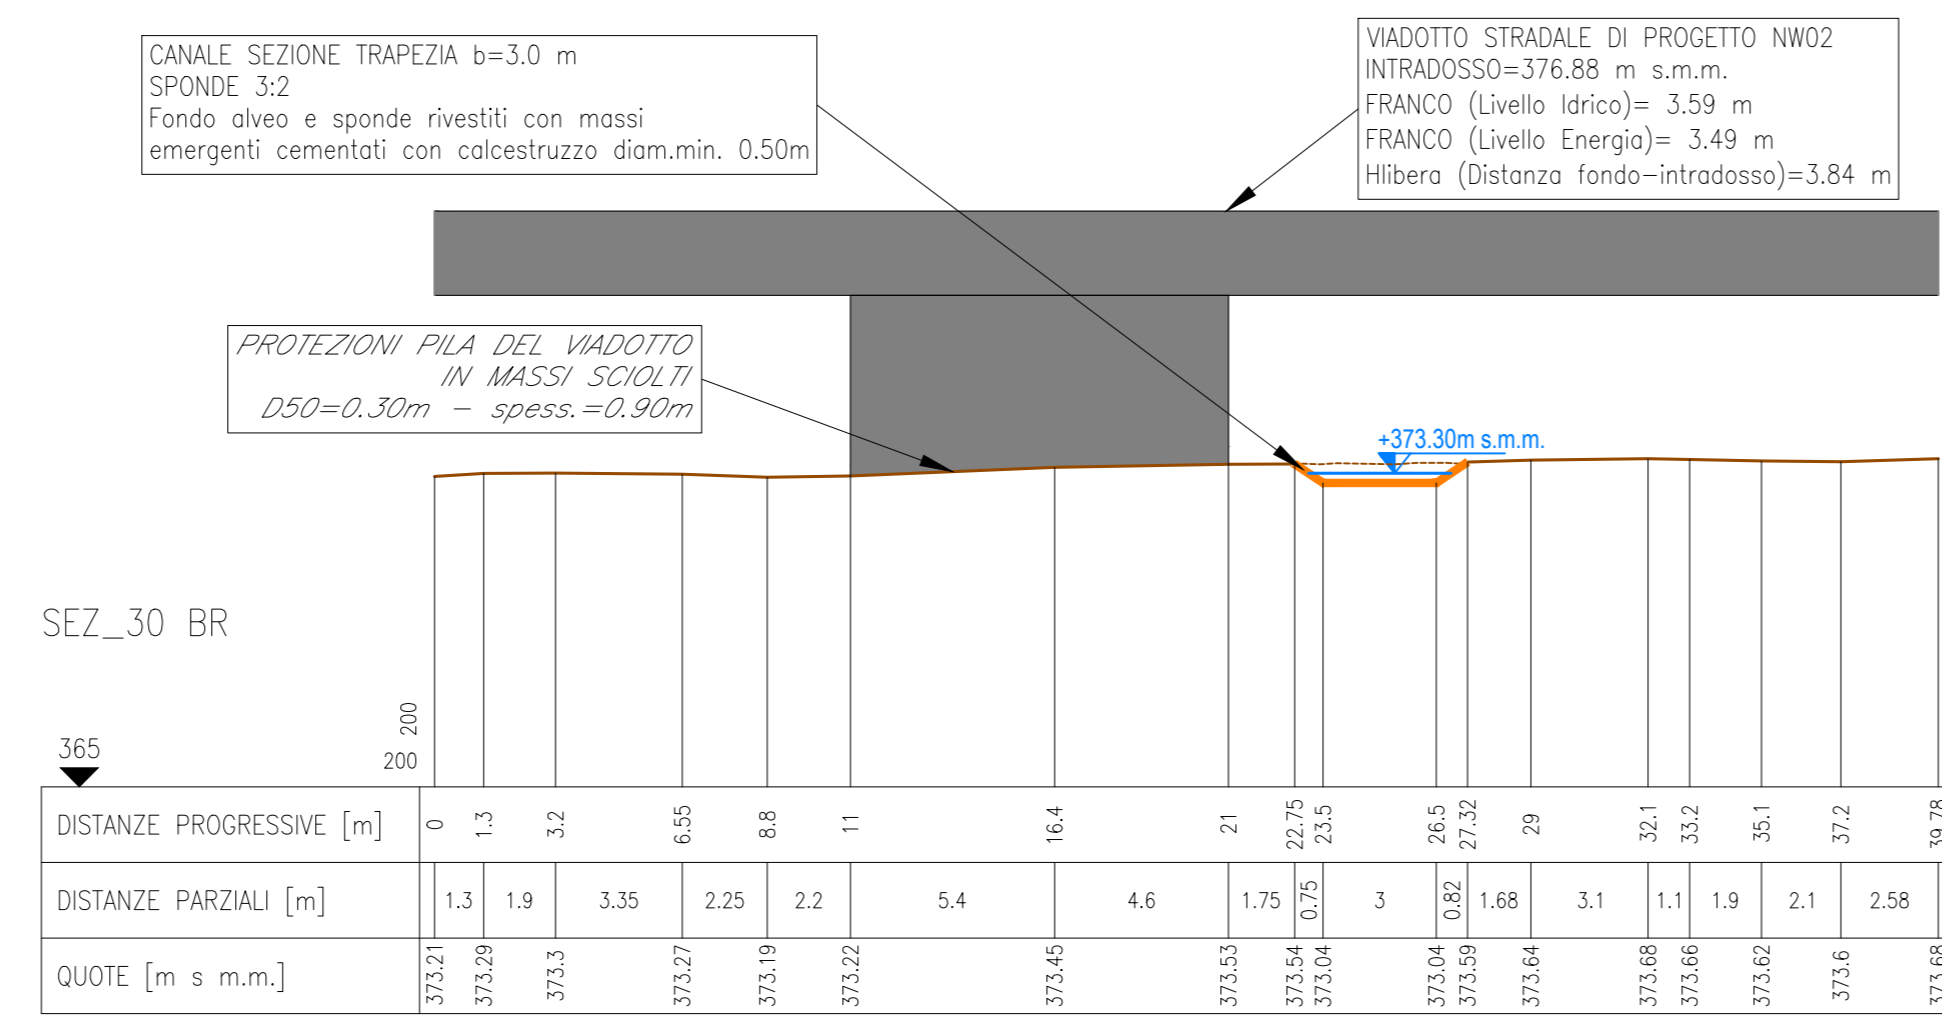

SEZ\_10

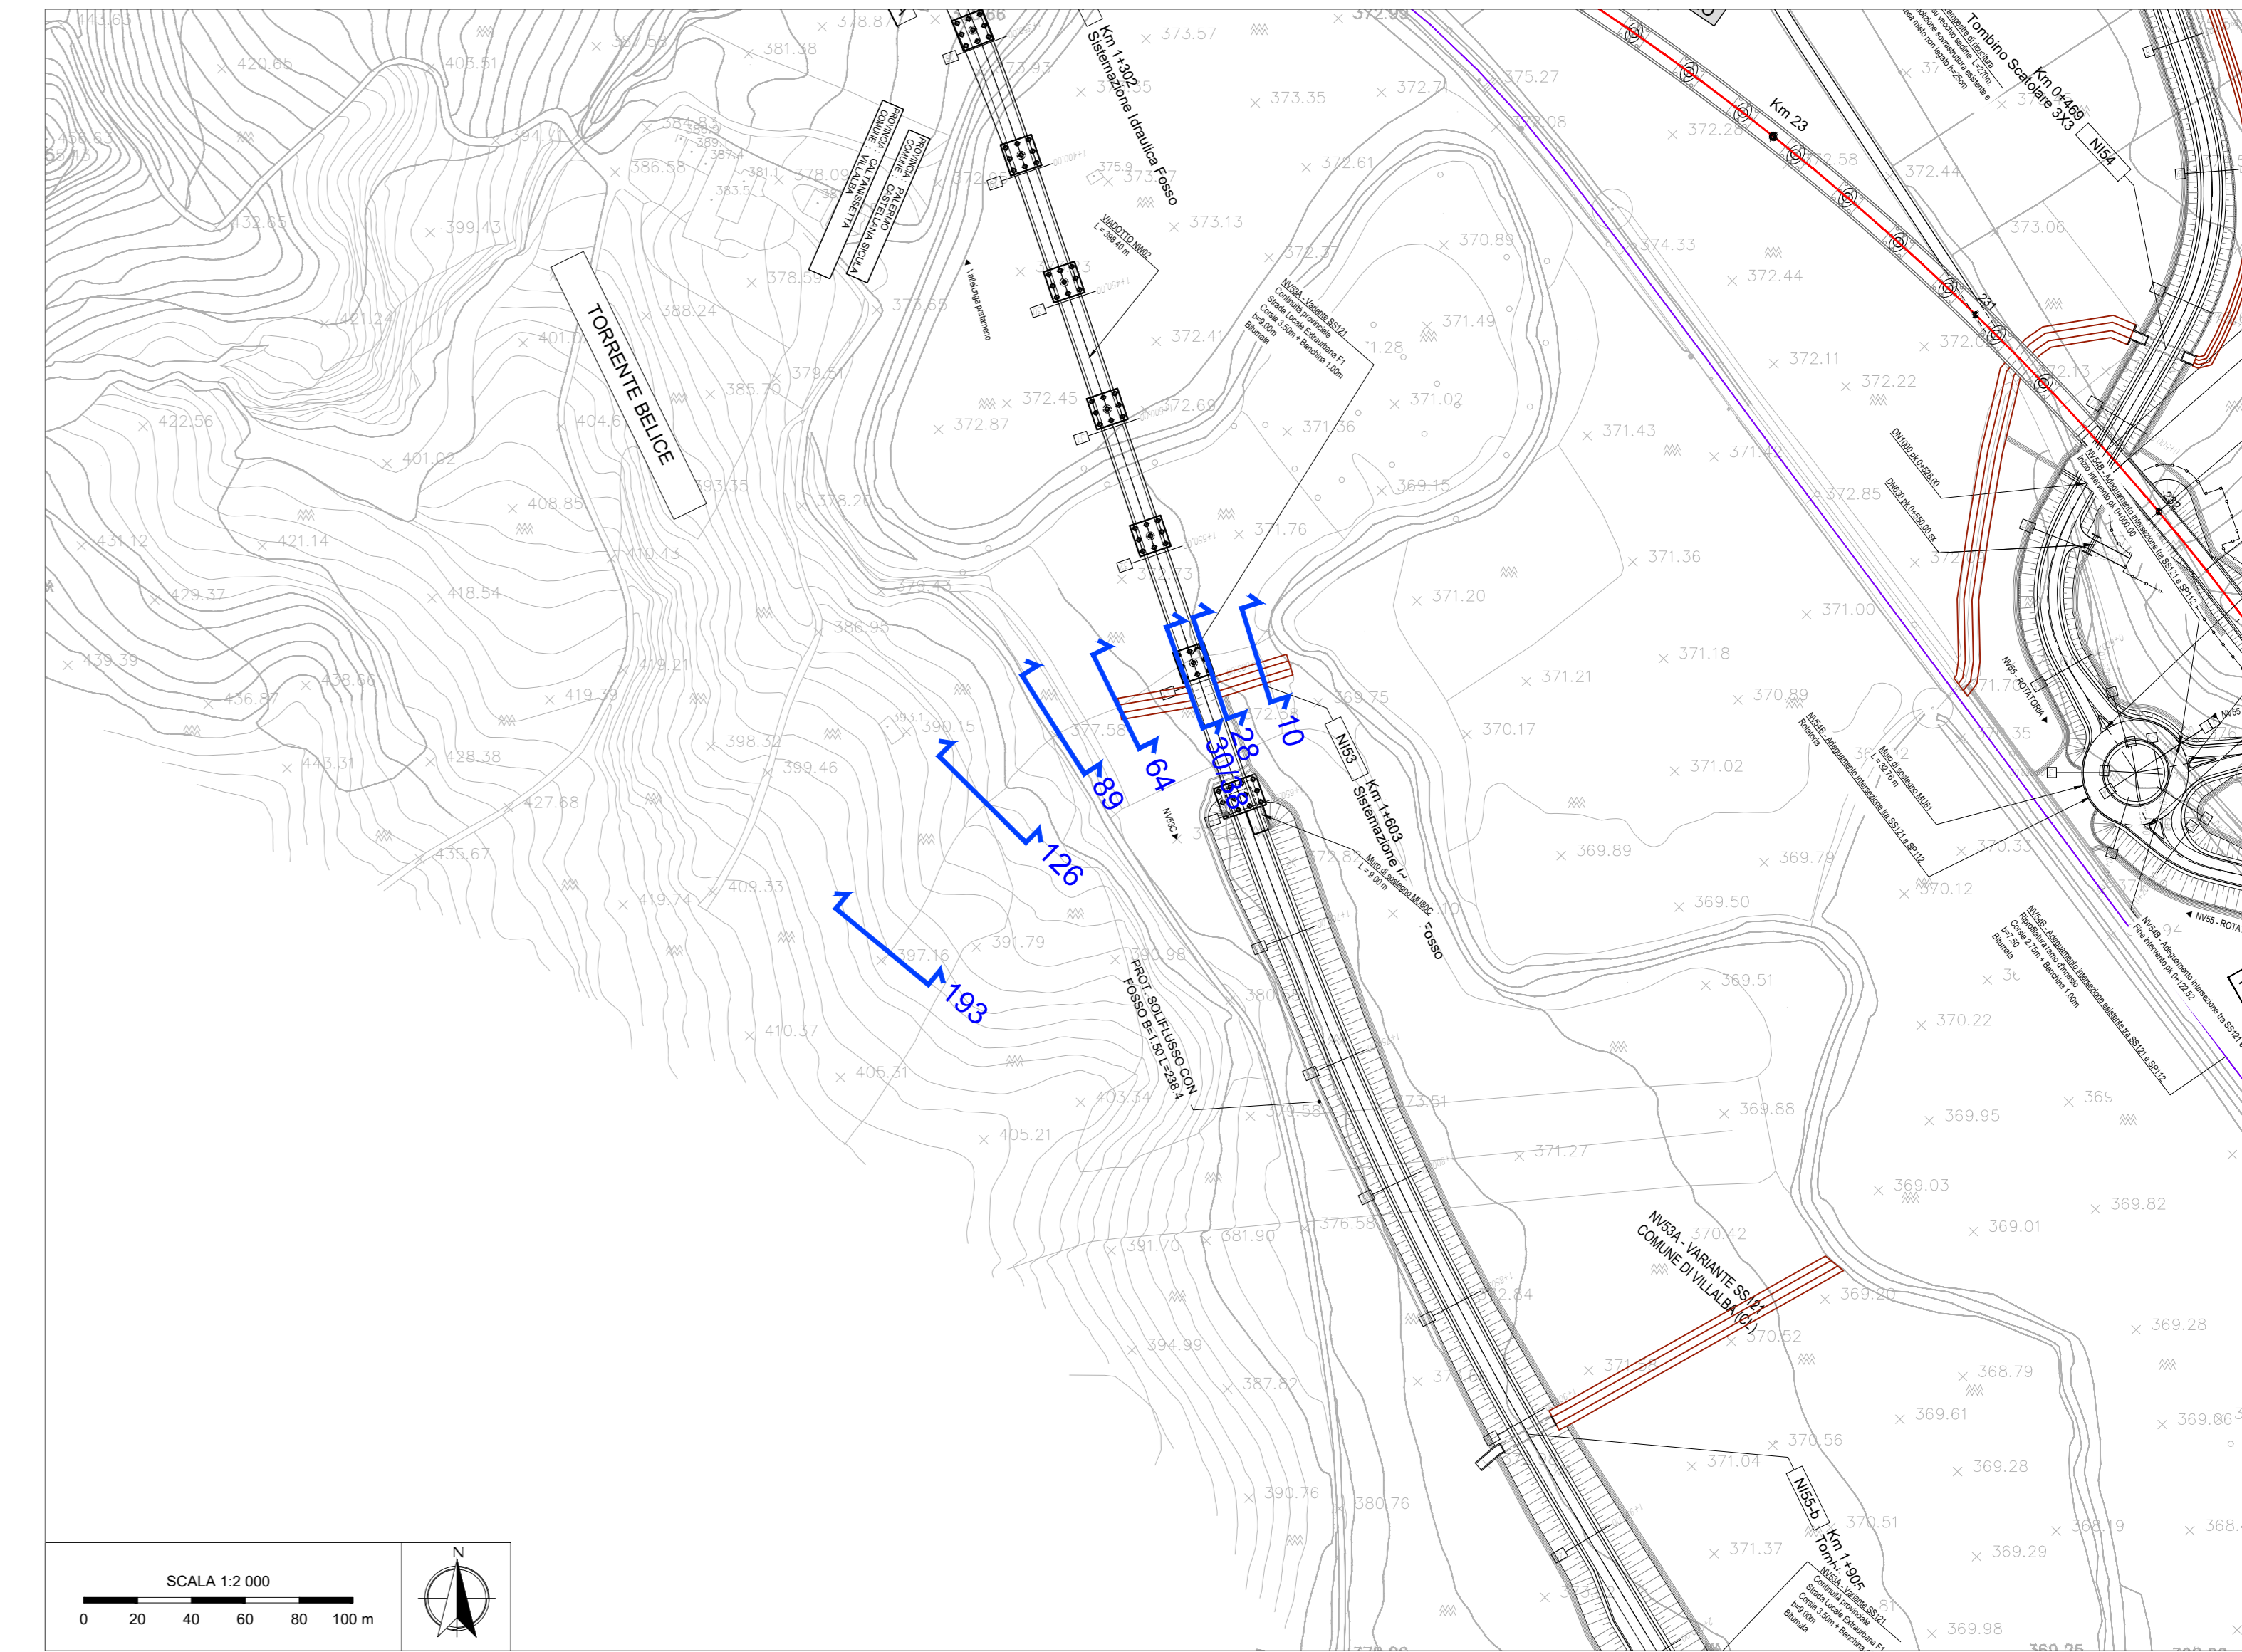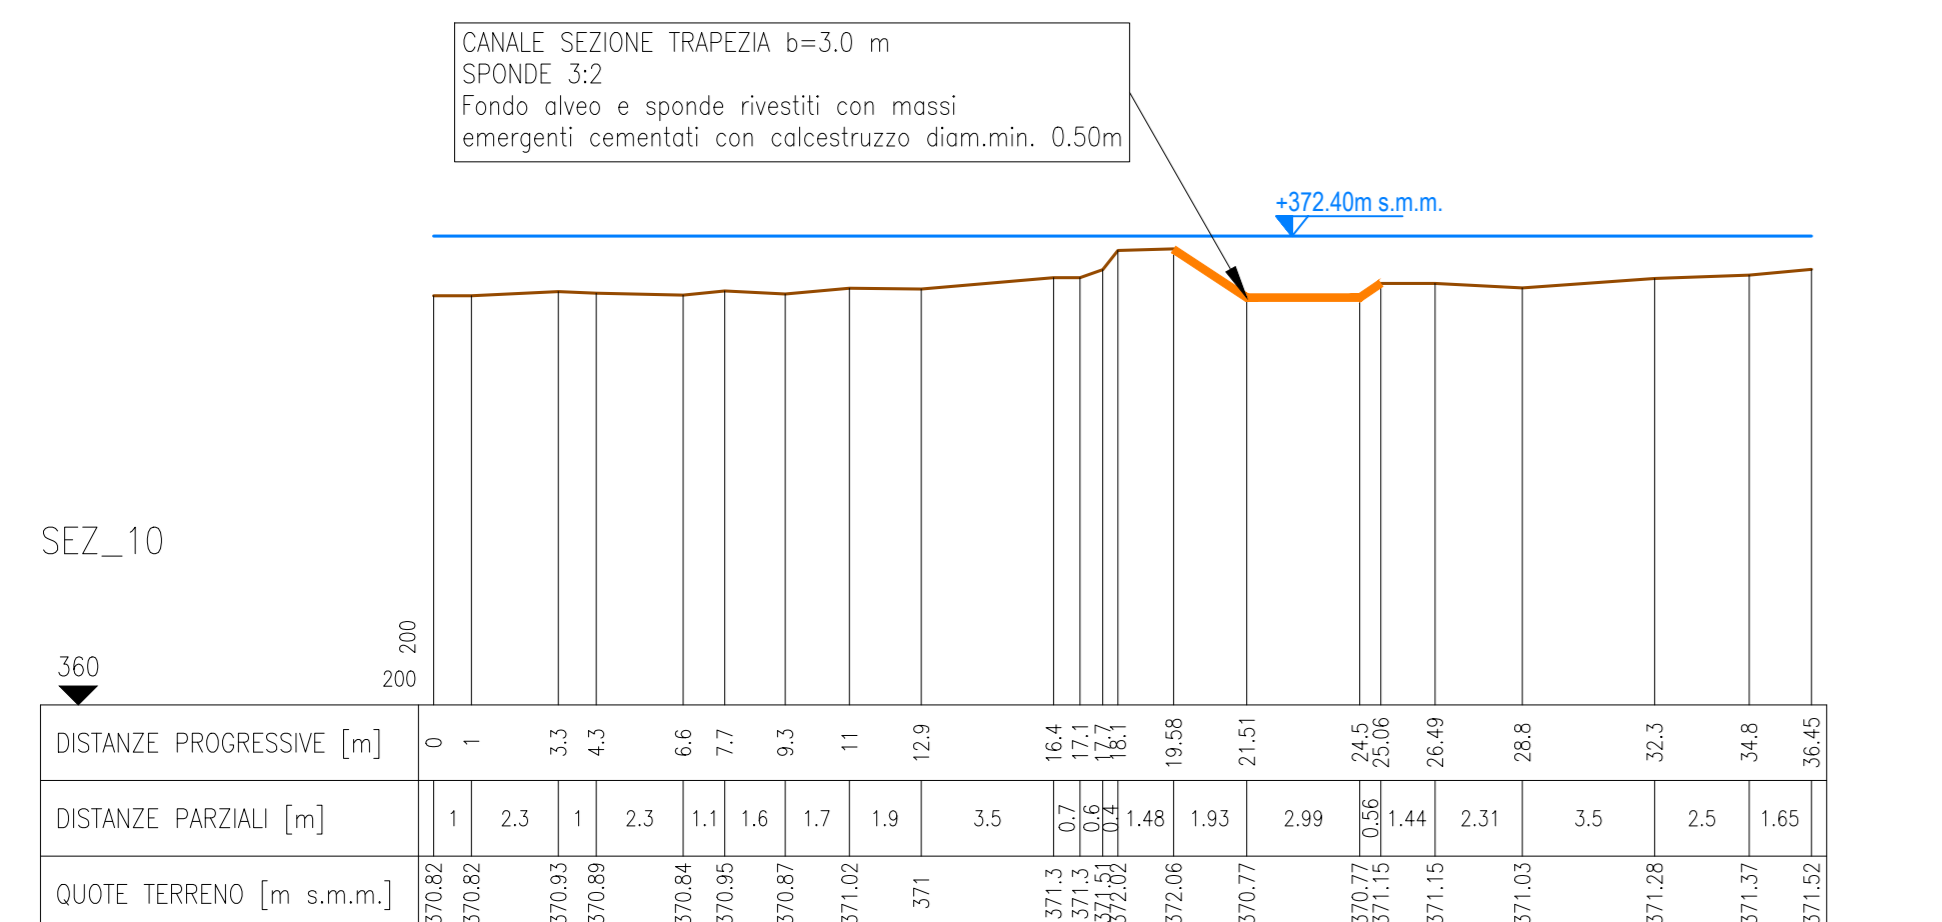

**LEGENDA PLANIMETRIA**

SEZ.XX N° sezione

**LEGENDA PROFILO**

- Profilo del terreno
- Profilo del terreno
- Livello idrico sdp
- Sistemazione di progetto

**Note:**

- Le caratteristiche geometriche dei corsi d'acqua e dei manufatti presenti lungo gli stessi sono state ricostruite a partire dai rilievi eseguiti da Italferr o reperiti presso altri Enti. Sono stati utilizzati, a seconda della disponibilità, i seguenti dati:
  - Rilievo LIDAR Italferr (risoluzione 5 punti/mq)
  - Rilievo LIDAR del Ministero dell'Ambiente e della Tutela del Territorio e del Mare (MATTM)
  - Sezioni di rilievo trasversali dei corsi d'acqua;
  - Rilievi telemetrici;
  - Prospetti delle opere di scavalco esistenti;
  - Documentazione fotografica;
  - La condizione al contorno nei profili corrisponde al livello nel corso d'acqua maggiore calcolato con modello bidimensionale per un evento con TR 30.
- Per i corsi d'acqua non direttamente confluenti nei corsi d'acqua maggiori o esterni alla modellazione 2D la condizione al contorno corrisponde a quella di moto uniforme.
- Le sezioni riportate nelle tavole sono state utilizzate nella modellazione Hec Ras e descrivono il comportamento idraulico della sistemazioni. Per la corretta posa delle sezioni si rimanda alla tavola dei tipologici.

COMMITTENTE: **RFI** RETE FERROVIARIA ITALIANA GRUPPO FERROVIE DELLO STATO ITALIANE

PROGETTAZIONE: **ITALFERR** GRUPPO INFRASTRUTTURE ITALIANE

**DIRETTRICE FERROVIARIA MESSINA - CATANIA - PALERMO**

**NUOVO COLLEGAMENTO PALERMO - CATANIA**

**U.O. INFRASTRUTTURE SUD**

**PROGETTO DEFINITIVO**

**TRATTA LERCARA DIR. - CALTANISSETTA XIRBI (LOTTO 3)**

VIABILITA': IDRAULICA MINORE INTERFERENTE  
N153 - Pk 22+943  
Sezioni idrauliche post operam

SCALA: 1:200

COMMESSA LOTTO FASE ENTE TIPO DOC. OPERA/DISCIPLINA PROGR. REV.

RS3T 30 D 78 W9 N15300 001 A

Rev.	Descrizione	Redatto	Data	Verificato	Data	Approvato	Data	Autorizzato Data
A	Emissione Esecutiva		Apr-2020		Apr-2020		Apr-2020	Apr-2020

File: RS3T.3.0.D.78.W9.N1.53.0.0.01.A n. Elab.: 78\_645.1