
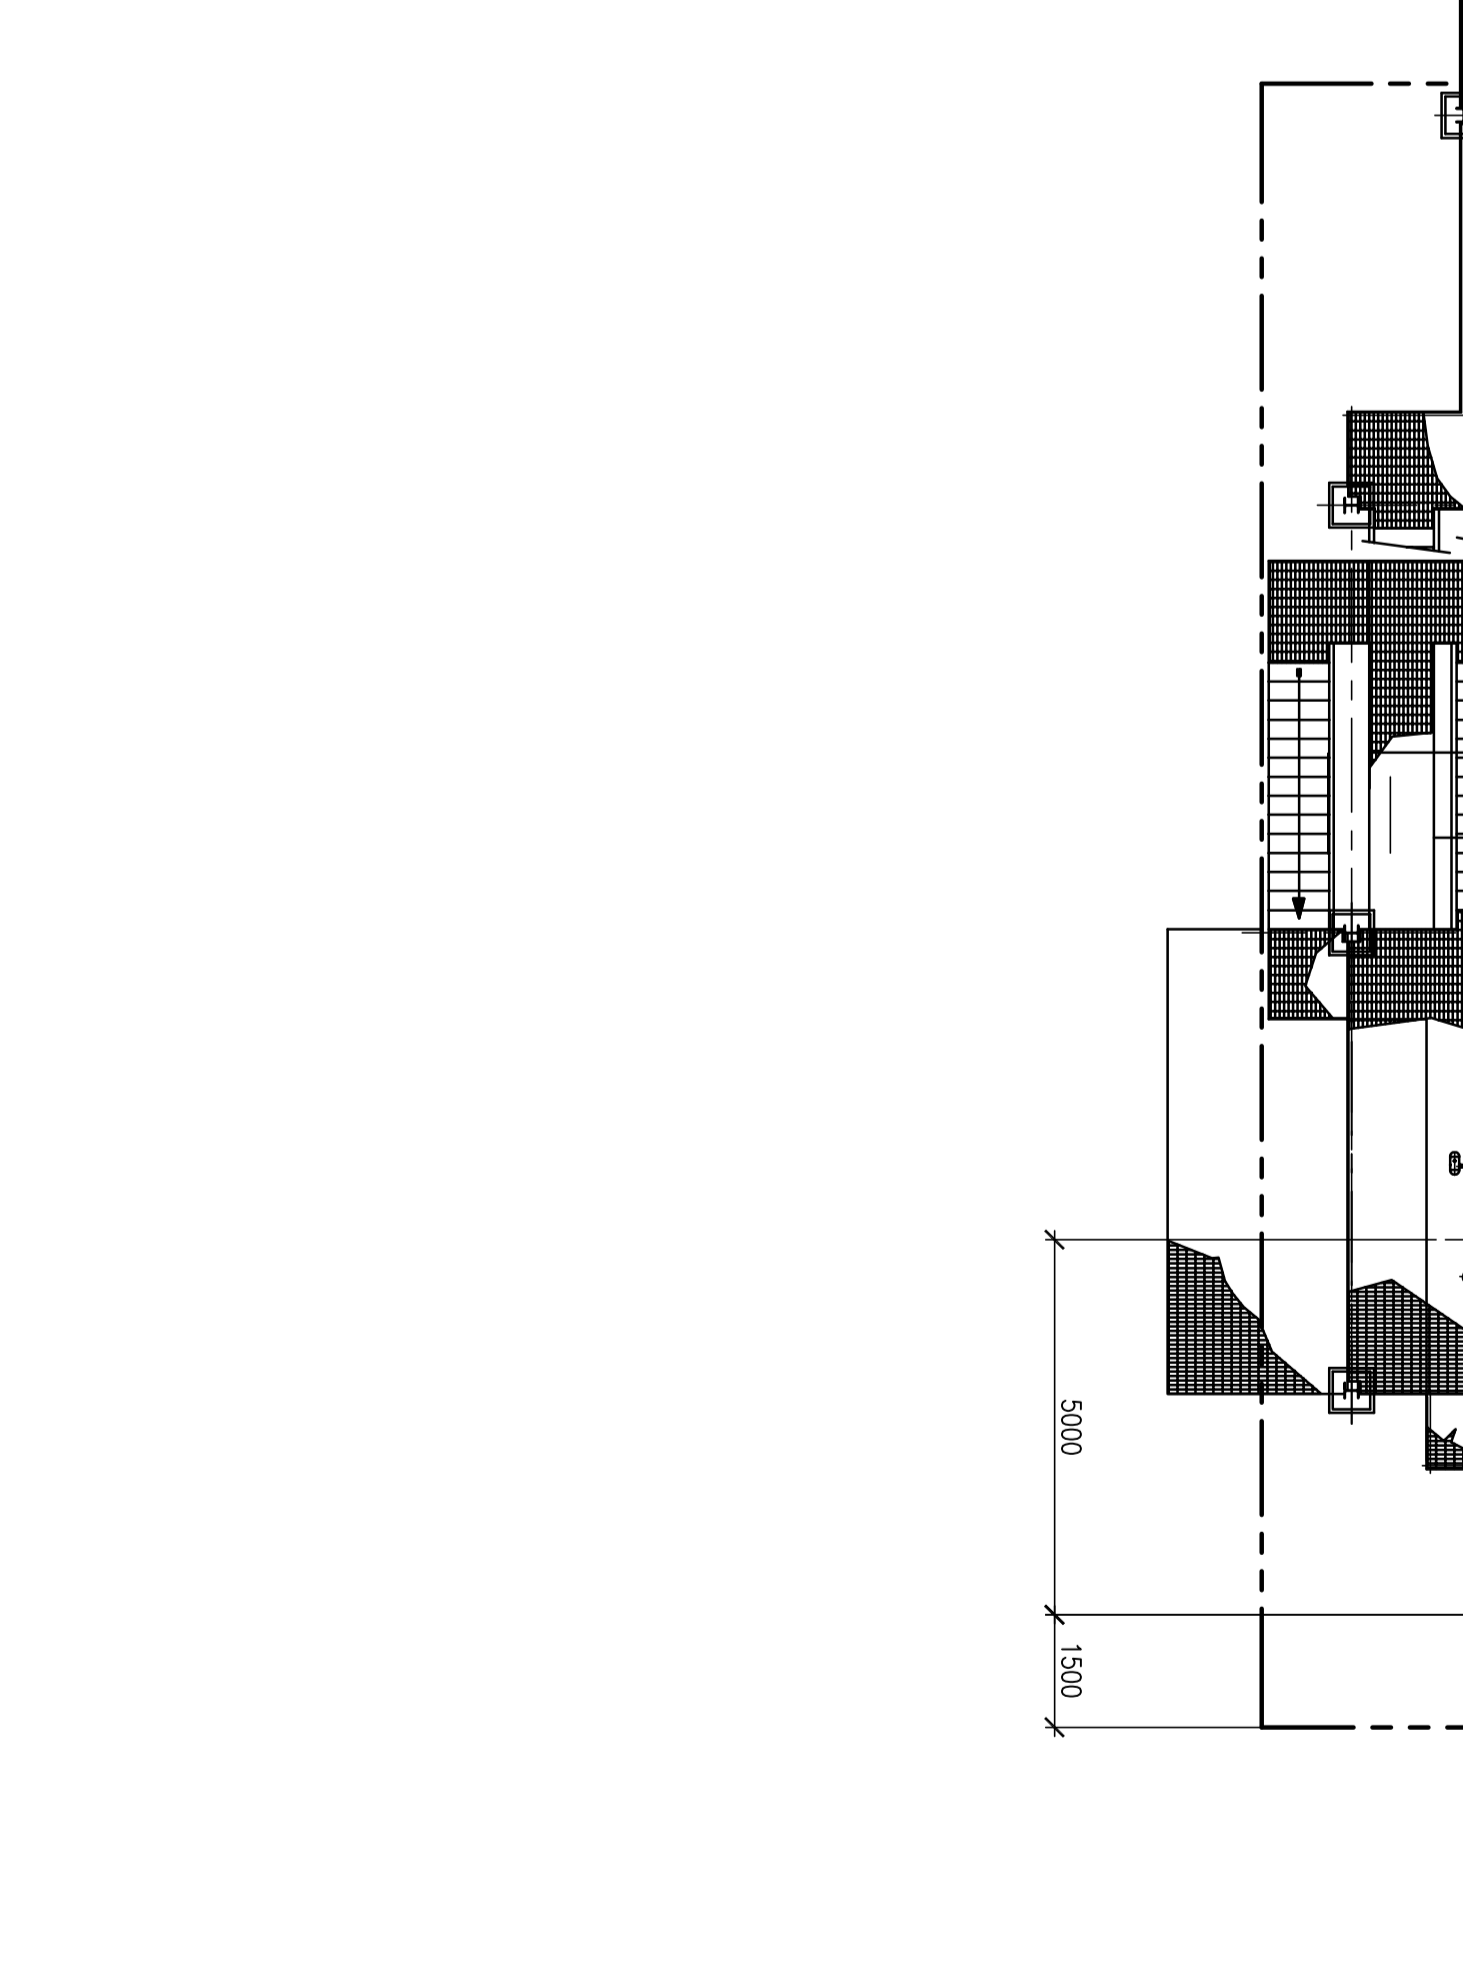
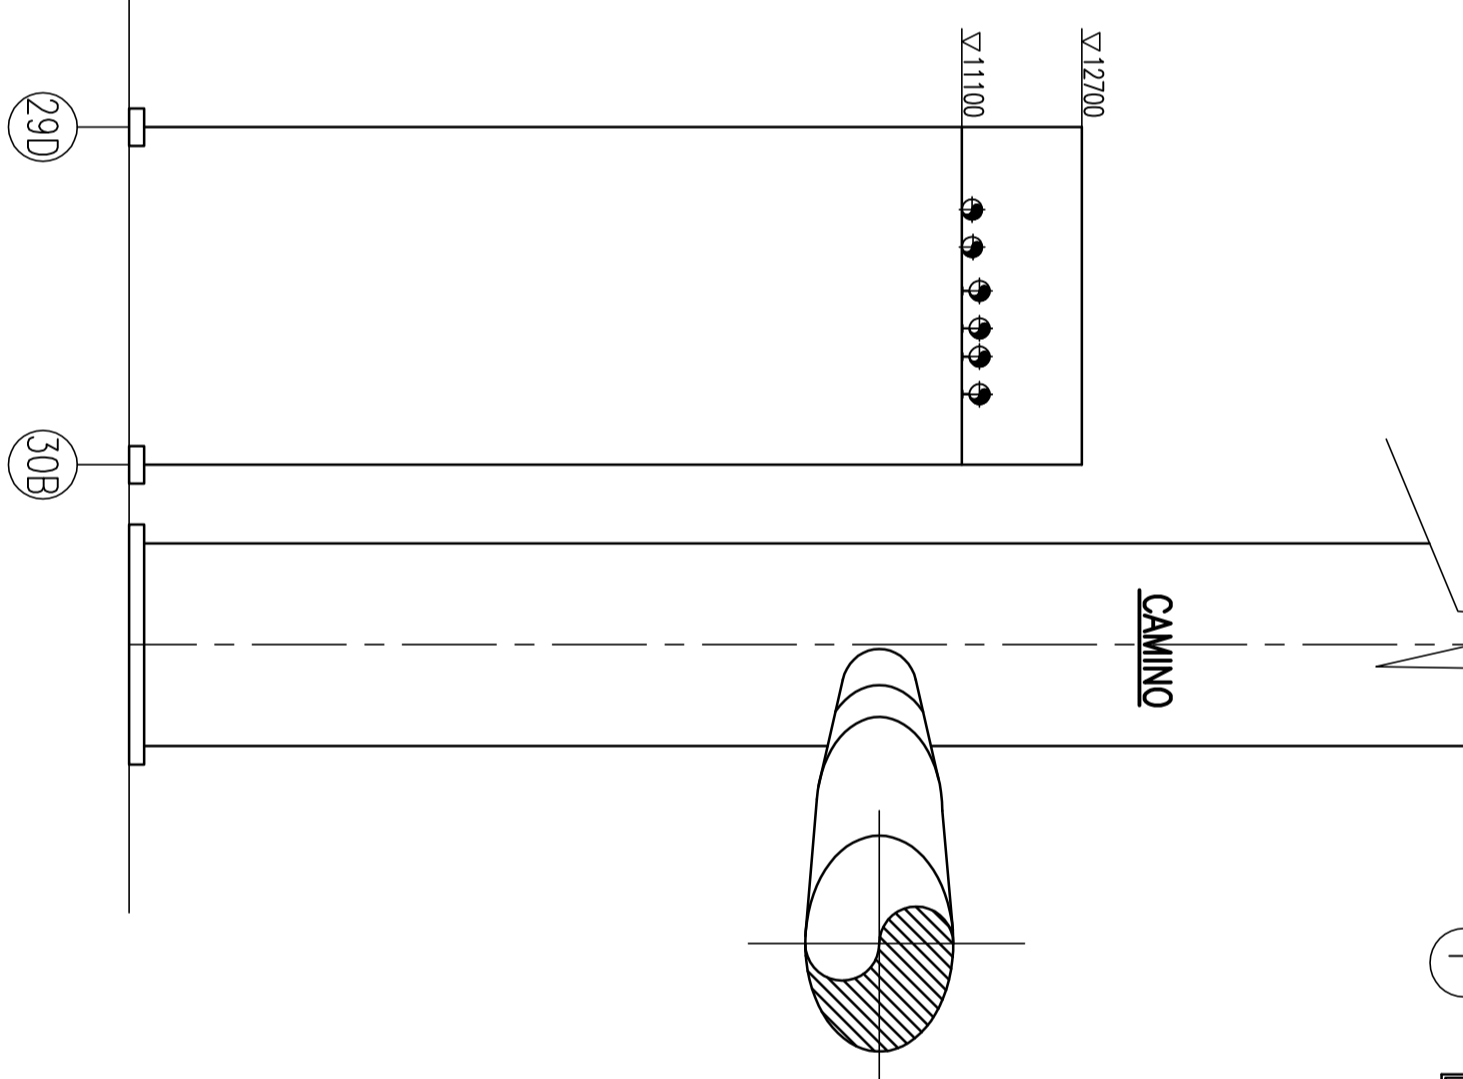
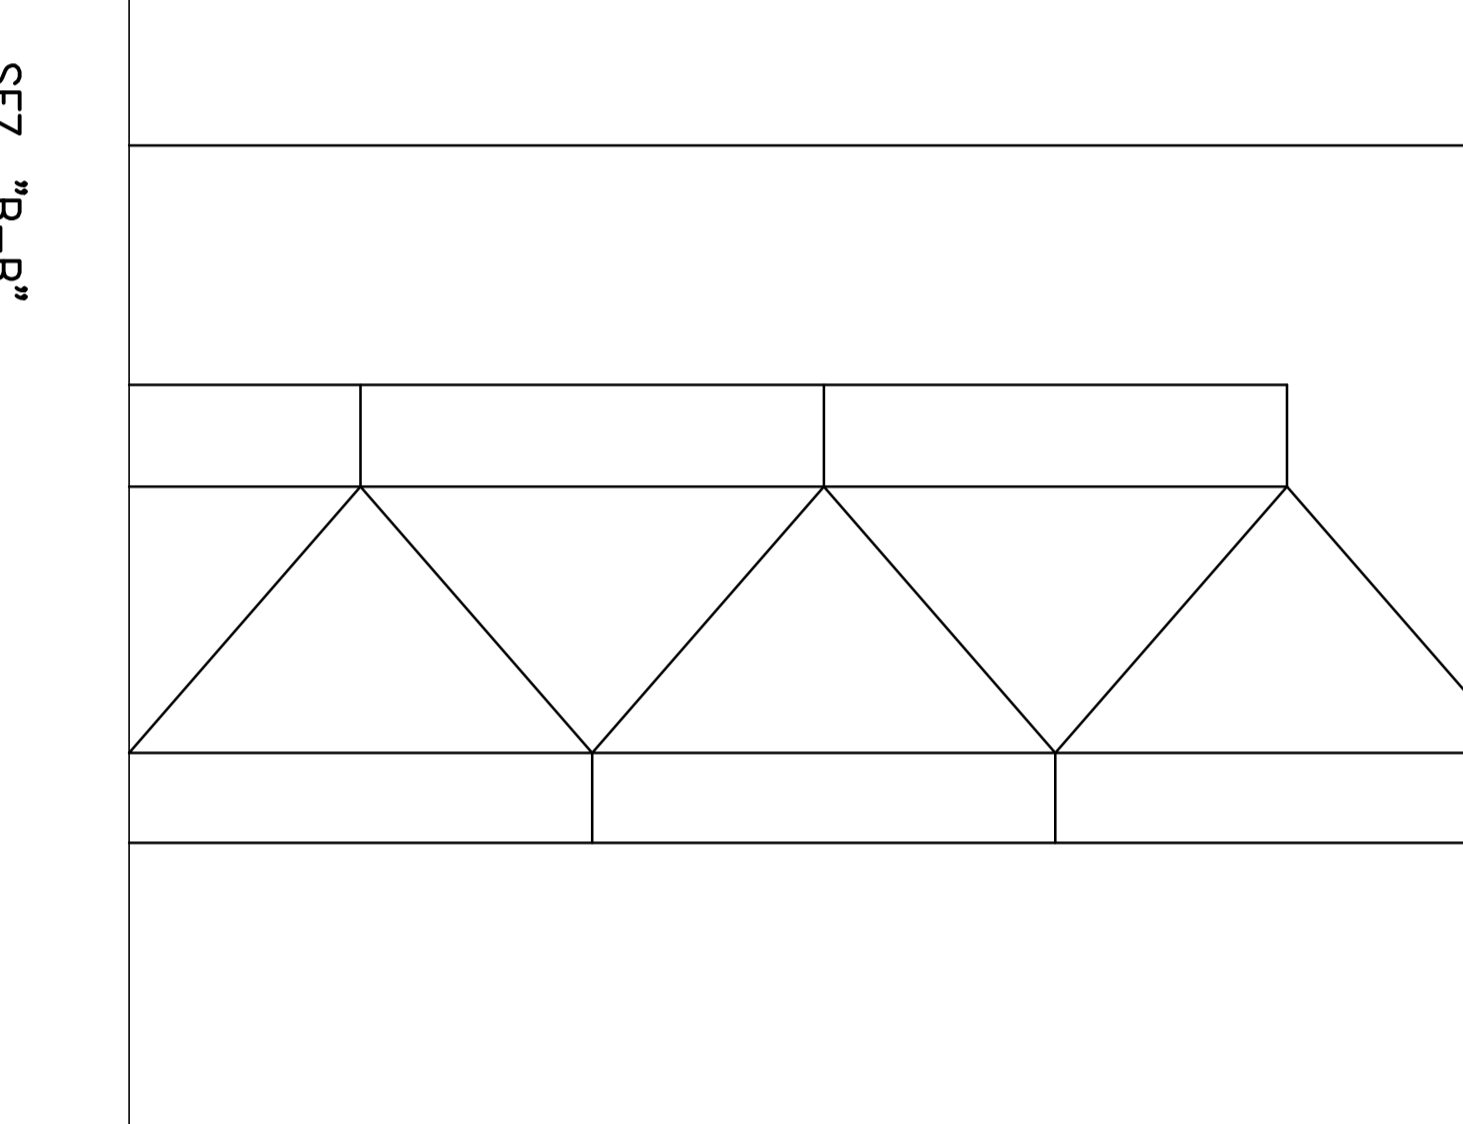
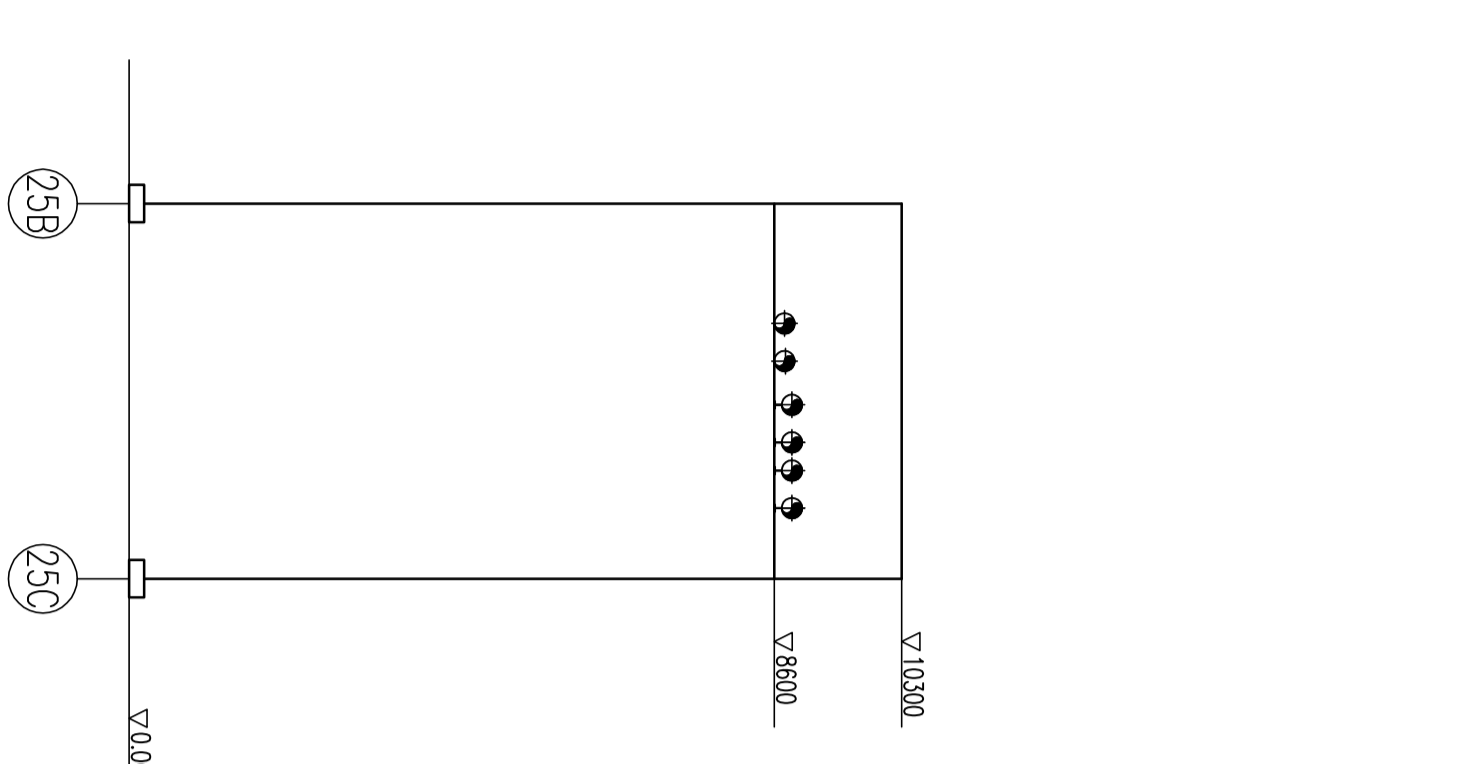


**ELENCO APPARECCHIATURE**

ITEM	DESCRIZIONE
B120A/B	CALDAIE
E201/202	DEGASATORI
G201/201S/202/202S	POMPE ALIMENTO
FT201/202	TURBINE PER POMPE ALIMENTO
FT204/205	TURBINE PER PONTILATORI
P204	VENTILATORE ARIA CALDA
P205	SISTEMA TRATTAMENTO A LETTI MISTI
PK301 (PACKAGE)	SERBATOIO ACQUA DEMI
DT201/304	SERBATOIO ACQUA DEMI
G302/304	POMPE ACQUA DEMI
G303/304	POMPE ACQUA DEMI
G502/B G502A/B	POMPE FRESCHAMENTO OLIO FOK
F501A/B F502A/B	FILTRI A CESTELLO PER POMPE OLIO FOK
HD1	DENOX
HD2	AIR COOLER CALDAE
HD3	SERBATOIO UREA

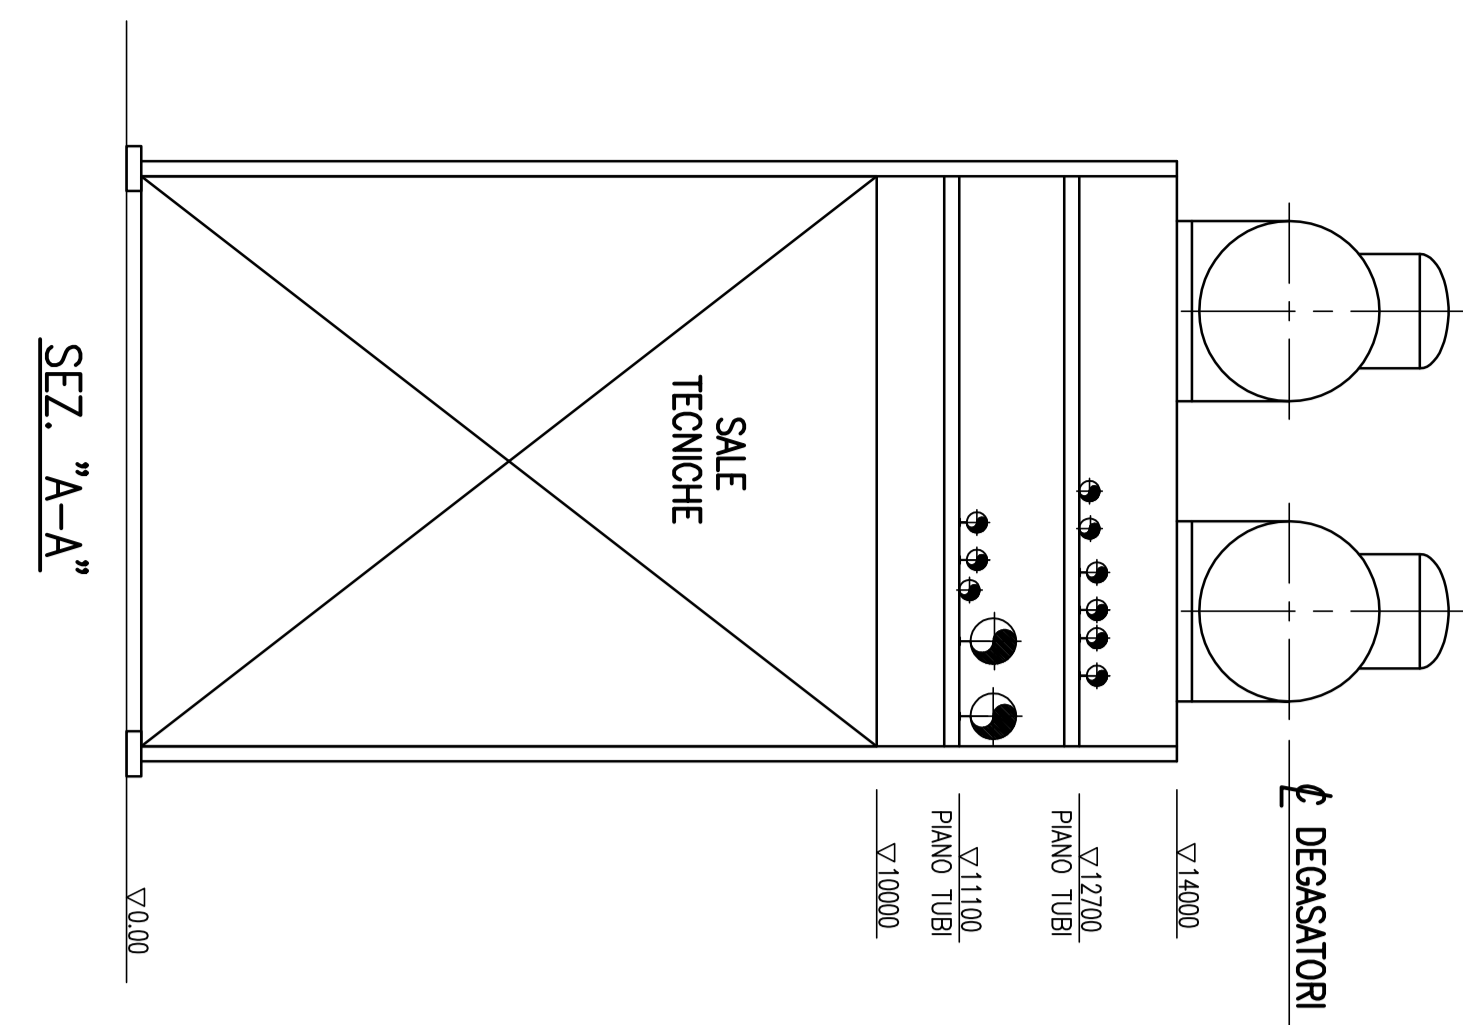

D		E		F		G		H		I		L		M	
14.03.12	EMMISSIONE PER PERMITTINI	EV	LD	MP											
<p>Il presente disegno è di proprietà della SIMECO e non deve essere copiato, ristampato, modificato o distribuito senza permesso scritto dalla SIMECO. Il presente disegno è valido solo se riferito al numero di disegno e alla data di emissione. Il presente disegno è valido solo se riferito al numero di disegno e alla data di emissione.</p>															
<p><b>IMPIANTO: POLIMERI EUROPA</b>  <b>STABILIMENTO DI PORTO MARGHERA (VE)</b>  <b>TITOLO: PIANI CALDAIE</b></p>															
<p><b>PROGETTORE: SIMECO</b>  <b>CONTR. N°: 221310.00</b>  <b>DATA: 14.03.12</b>  <b>SCALE: 1:1000</b></p>															