


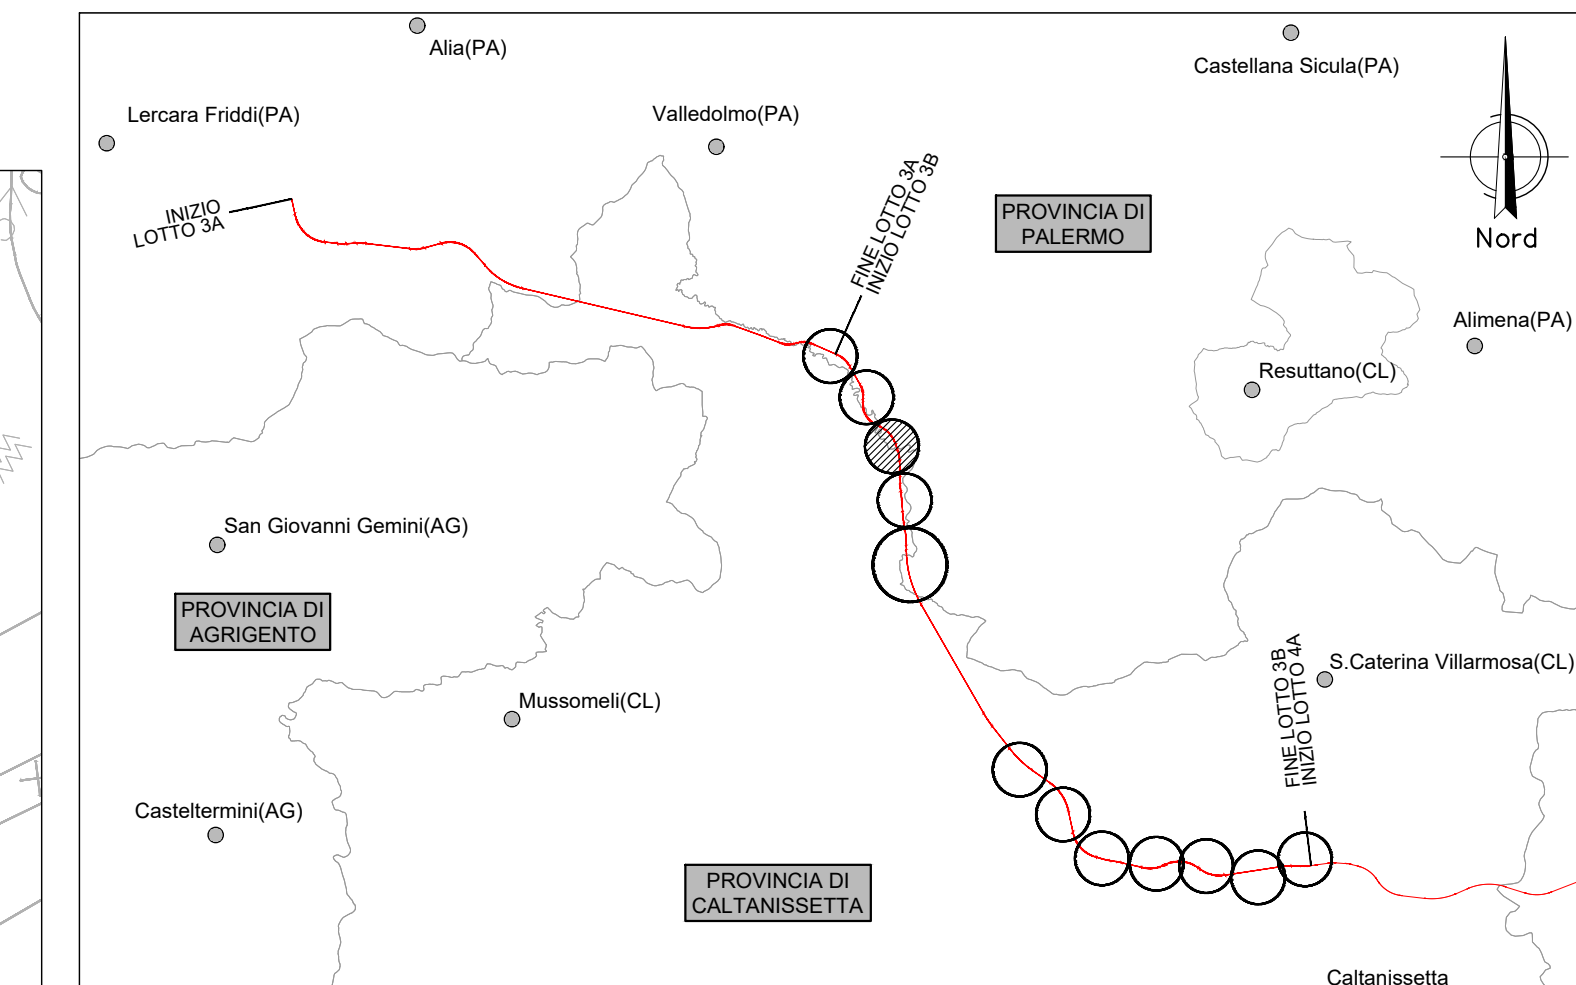

NB: Nei tratti in rilevato prevedere canalette ad embrice ad interasse 15.0 m.

I fossi di guardia verificati sono stati sostituiti, ove necessario, con quelli per l'intercettazione dei soliflussi

COMMITTEE:

PROGETTAZIONE:

DIRETTRICE FERROVIARIA MESSINA - CATANIA - PALERMO

NUOVO COLLEGAMENTO PALERMO - CATANIA

U.O. INFRASTRUTTURE SUD

PROGETTO DEFINITIVO

TRATTA LERCARA DIR. - CALTANISSETTA XIRBI (LOTTO 3)

IDRAULICA E IDROLOGIA

Drenaggio di Piattaforma Stradale - Lotto 3b

Planimetria di drenaggio viabilità NV55

SCALE:

1:1000

COMMESSA LOTTO FASE ENTE TIPO DOC. OPERA/DISCIPLINA PROG. REV.

RS3T 30 D 78 P7 ID0002 029 D

Rev.	Descrizione	Redatto	Data	Verificato	Data	Approvato	Data	Autorizzato Data
A	Emissione Esecutiva	ATI Lingua Roberto Sile	Gen-2020	G De Cenni G De Cenni	Gen-2020	A. Biondi A. Biondi	Gen-2020	G. Torsi Mar-2021
B	Emissione Esecutiva	ATI Lingua Roberto Sile	Feb-2020	G De Cenni G De Cenni	Feb-2020	A. Biondi A. Biondi	Feb-2020	
C	Emissione Esecutiva	ATI Lingua Roberto Sile	Apr-2020	G De Cenni G De Cenni	Apr-2020	A. Biondi A. Biondi	Apr-2020	
D	Emissione Esecutiva	ATI Lingua Roberto Sile	Mar-2021	G De Cenni G De Cenni	Mar-2021	A. Biondi A. Biondi	Mar-2021	

[Handwritten signature and stamp]

File: RS3T 3.0 D.78.P7.ID.00.0.2.029.D

n. Elab.: 78_677