

NV52- VIABILITA' CAPESTRE DI RICUCITURA FONDI
COMUNE DI SCLAFANI BAGNI (PA)

PALERMO

CATANIA

LINEA FERROVIARIA DI PROGETTO

LINEA FERROVIARIA
ESISTENTE

Km 21

TORRENTE BELICI

PROVINCIA: PALERMO
COMUNE: POLIZZI GENEROSA

PROVINCIA: CALTANISSETTA
COMUNE: VALLELUNGA PRATAMENO


NV52- Viabilità capestre di ricucitura fondi
Inizio intervento pk 0+01.75

NV52- Viabilità capestre di ricucitura fondi
Ricucitura poderale
Strada locale a destinazione particolare
Cassa 3,00m - Banchine 0,50m
b+4,00 m
Bianca

Muro di sostegno MU79A
L = 95.94 m

Muro di sostegno MU79C
L = 131.99 m

NV52 - Tratto di pavimentazione esistente da ripristinare
con misto stabilizzato non legato Sp=25 cm
L=51 m, A=152 mq

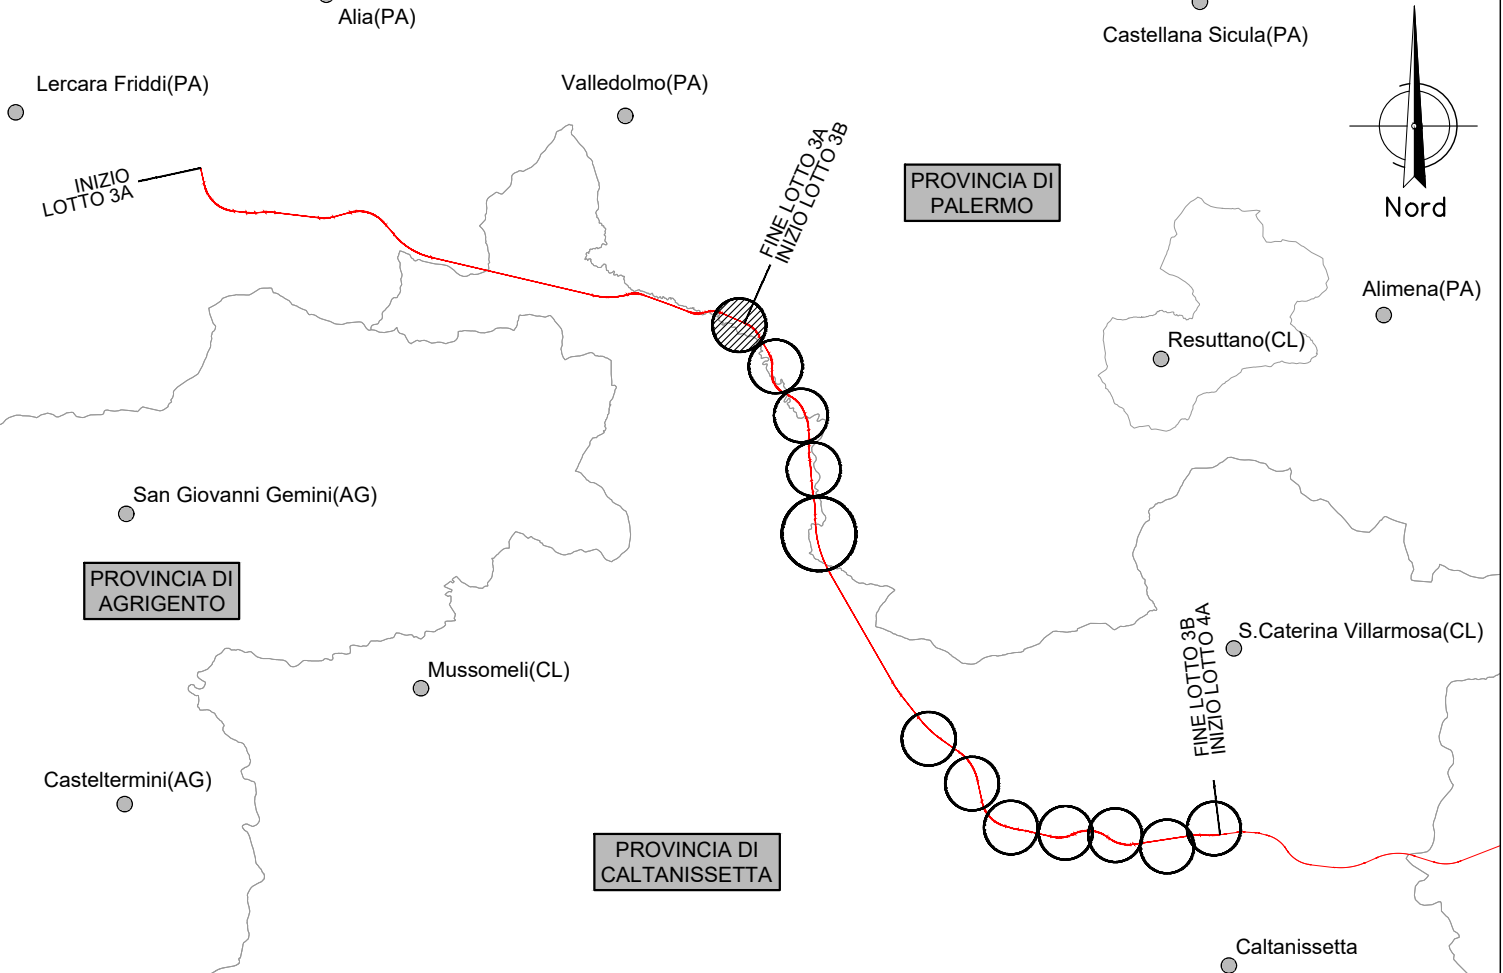

LEGENDA

- FOSSO DI GUARDIA A FORMA TRAPEZIA IN CLS
- CANALETTA RETTANGOLARE
- CONDOTTA IN PVC
- POZZETTI CON CADITOIA
- COLMO
- VERSO DI SCORRIMENTO ACQUA
- QUOTA DI SCORRIMENTO (metri s.l.m.)
- RIVESTIMENTO ALLO SBOCO DEI RECAPITI IN MATERASSI METALLICI RIMEPIT CON PIETRAMME

NB: Nei tratti in rilevato prevedere canaletta ad embrice ad interesse 15,0 m.
I fossi di guardia verificati sono stati sostituiti, ove necessario, con quelli per l'intercettazione dei soliflussi

TABELLA ELEMENTI - VIABILITA'													
Codice identificativo	Progressiva iniziale	Progressiva finale	Quota scorrimento iniziale	Quota scorrimento finale	POSIZIONE	Tipo CANALETTA / COLLETTORE dimensione (")	Lunghezza	Pendenza	Portata Pluviale	Velocità	Tirante idrico	Grado di riempimento	Franco Idraulico
Lotto 3B NV52	5	220	402.45	398.30	sx	F 50x50	215	0.0193	0.144	1.88	0.12	25%	0.38
	5	345	402.60	397.00	dx	F 50x50	340	0.0165	0.187	1.92	0.15	30%	0.35
	355	510	396.60	396.10	dx	F 50x50	155	0.0032	0.104	0.91	0.17	34%	0.33
	525	770	395.30	392.70	dx	F 50x50	245	0.0106	0.171	1.60	0.16	32%	0.34
	780	1080	392.55	388.30	dx	F 50x50	300	0.0142	0.206	1.87	0.17	33%	0.33

COMMITTENTE:



PROGETTAZIONE:



DIRETTRICE FERROVIARIA MESSINA - CATANIA - PALERMO

NUOVO COLLEGAMENTO PALERMO - CATANIA

U.O. INFRASTRUTTURE SUD

PROGETTO DEFINITIVO

TRATTA LERCARA DIR. - CALTANISSETTA XIRBI (LOTTO 3)

IDRAULICA E IDROLOGIA
Drenaggio di Piattaforma Stradale - Lotto 3b
Planimetria di drenaggio viabilità NV52 - Tav. 1 di 2

SCALA:
1:1000

COMMESSA LOTTO FASE ENTE TIPO DOC. OPERA/DISCIPLINA PROGR. REV.

RS3T 30 D 78 P7 ID0002 033 D

Rev.	Descrizione	Redatto	Data	Verificato	Data	Approvato	Data	Autorizzato Data
A	Emissione Esecutiva	ATI Eloggio	Gen-2020	ATI Eloggio	Gen-2020	ATI Eloggio	Gen-2020	Mar-2021
B	Emissione Esecutiva	ATI Eloggio	Feb-2020	ATI Eloggio	Feb-2020	ATI Eloggio	Feb-2020	Mar-2021
C	Emissione Esecutiva	ATI Eloggio	Apr-2020	ATI Eloggio	Apr-2020	ATI Eloggio	Apr-2020	Mar-2021
D	Emissione Esecutiva	ATI Eloggio	Mar-2021	ATI Eloggio	Mar-2021	ATI Eloggio	Mar-2021	Mar-2021

File: RS3T.3.0.D.78.P7.ID.00.0.2.033.D

n. Elab.: 78_681