PLANIMETRIA DI DRENAGGIO

Scala 1:200

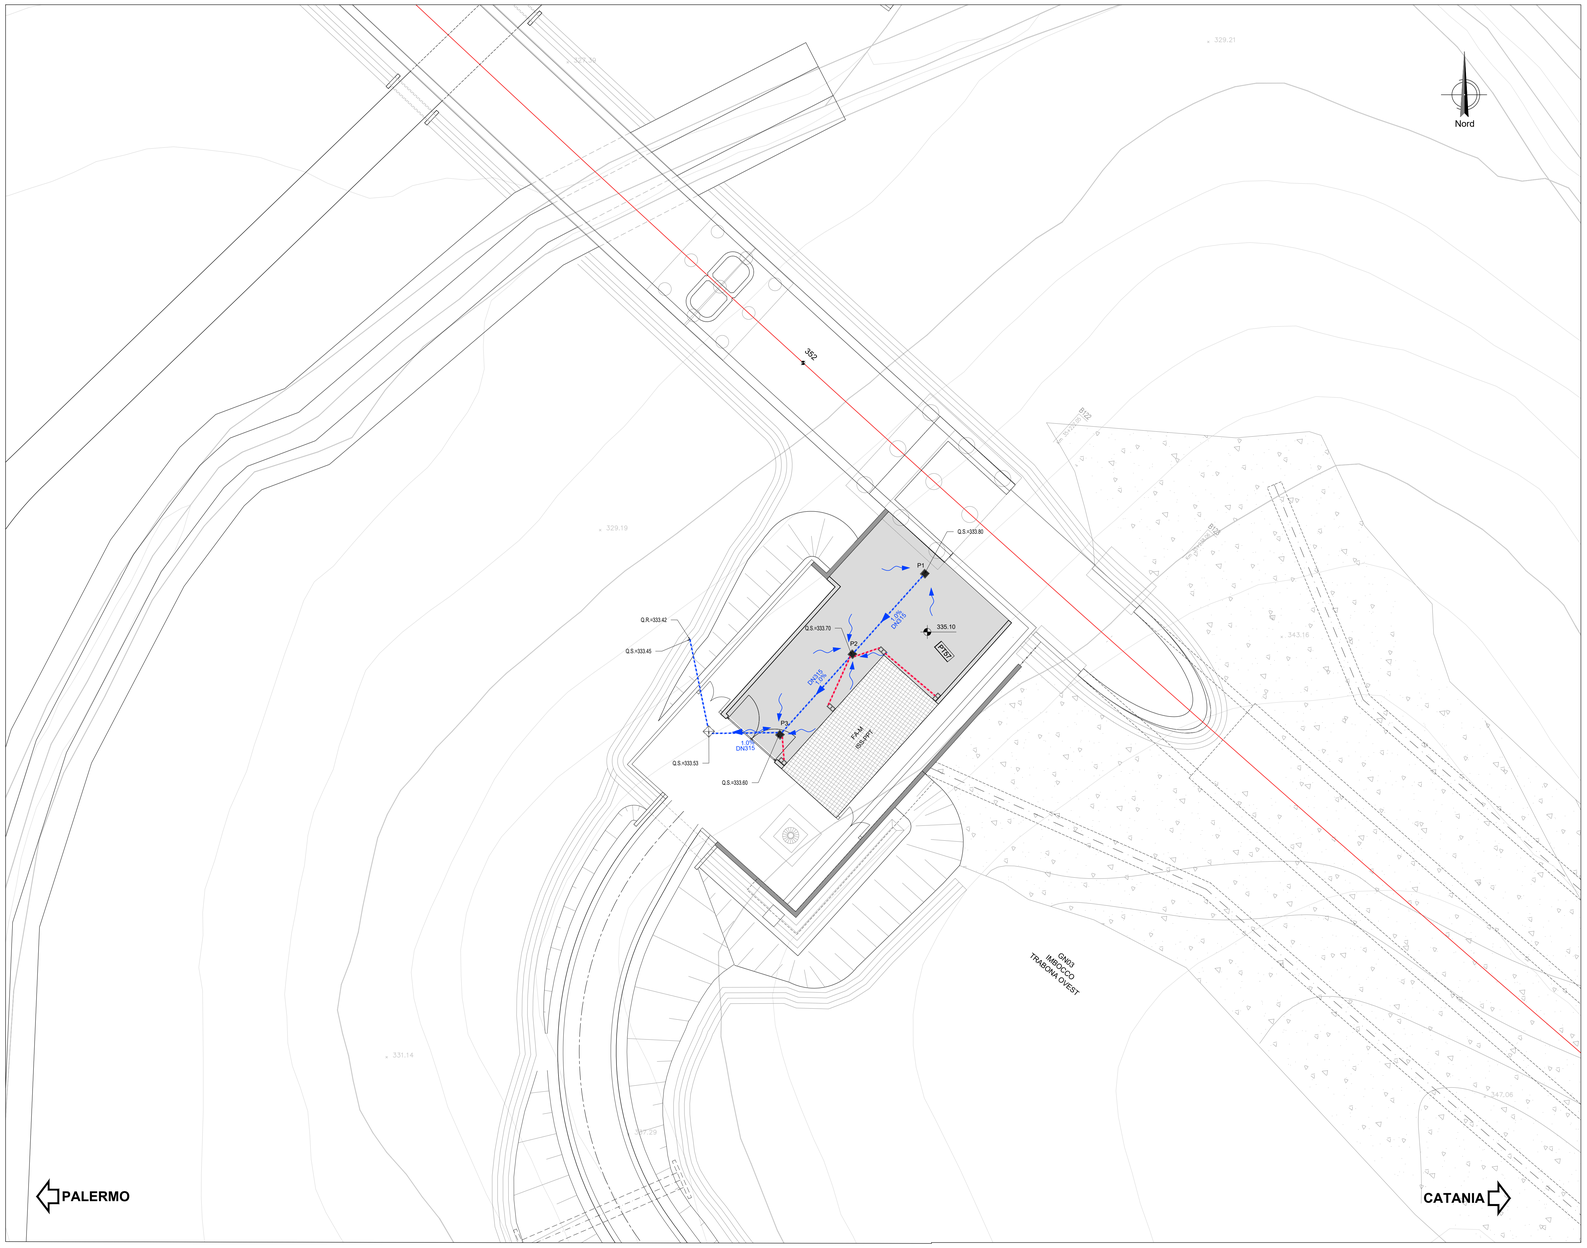

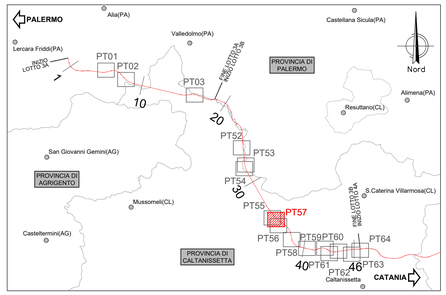

LEGENDA

- POZZETTO PREFABBRICATO in CLS con chiusino in ghisa sferoidale classe D400 cm 80x80
- POZZETTO PREFABBRICATO in CLS con chiusino in ghisa sferoidale classe D400 cm 80x80
- POZZETTO PREFABBRICATO in CLS con chiusino in ghisa sferoidale classe D400 cm 100x100
- POZZETTO DI ISPEZIONE cm 80x80
- FOSSA IMHOFF (1.3 mc)
- POZZETTO PER INNESTO PLUVIALE
- CONDOTTA IN PVC SN8 DN 125
- PROT. SOLIFLUSSO CON FOSSO B=1.50 L=133.3
- ASSE BINARIO
- ASSE BINARIO (IMFASE2)
- CONDOTTA IN PVC SN8 DN da 150 a 800
- Q.S. QUOTA DI SCORRIMENTO
- Q.R. QUOTA RECAPITO
- SCORRIMENTO SUPERFICIALE

PIAZZALE PT 57 pk 35+220													
P1	P2	DN315	10	10	1,00%	333,80	333,70	90	18	9	29%	1,1
P2	P3	DN315	10	20	1,00%	333,70	333,60	246	35	12	41%	1,3
P3	scarico	DN315	14	34	1,00%	333,60	333,45	389	44	14	46%	1,4

SEZIONE TIPO DI SCAVO E POSA TUBAZIONE DI DRENAGGIO - PIAZZALE

Scala 1:20

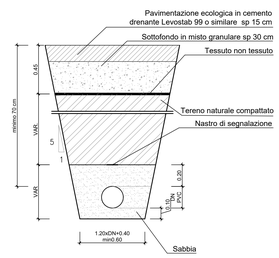

SEZIONE TIPO DI SCAVO E POSA POZZETTO PREFABBRICATO

Scala 1:20

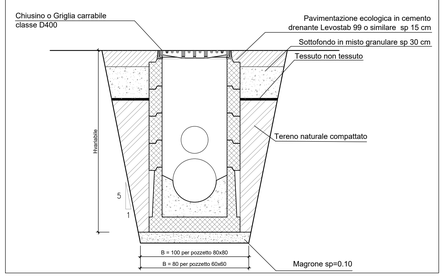

NOTA (1): PER I DETTAGLI SI RIMANDA ALL'ELABORATO RS3T.3.0.D.78.BZ.ID.00.0.2.007 "OPERE TIPOLOGICHE - DRENAGGIO STAZIONI E PIAZZALI"

NOTA (2): LA QUOTA FONDO E' SEMPRE POSTA A -0.10 DALLA QUOTA DI SCORRIMENTO

COMMITTENTE:

RFI RETE FERROVIARIA ITALIANA
GRUPPO FERROVIE DELLO STATO ITALIANE

PROGETTAZIONE:

ITALFERR
GRUPPO FERROVIE DELLO STATO ITALIANE

DIRETTRICE FERROVIARIA MESSINA - CATANIA - PALERMO

NUOVO COLLEGAMENTO PALERMO - CATANIA

U.O. INFRASTRUTTURE SUD

PROGETTO DEFINITIVO

TRATTA LERCARA DIR. - CALTANISSETTA XIRBI (LOTTO 3)

IDRAULICA E IDROLOGIA

Drenaggio di Piattaforma Piazzali, Aree di Soccorso, fabbricati e relative strade di accesso

Planimetria di drenaggio piazzale PT57

SCALA: varie

COMMESSA	LOTTO	FASE	ENTE	TIPO DOC.	OPERA/DISCIPLINA	PROGR.	REV.
RS3T	30	D	78	PZ	ID0002	008	B

Rev.	Descrizione	Redatto	Data	Verificato	Data	Approvato	Data	Autorizzato Data
A	Emissione Esecutiva	ATI Sintagma Ascosel - Lyre	Feb-2020	G.De Cianni	Feb-2020	A.Barraja	Feb-2020	D.Tiberti Apr-2020
B	Emissione Esecutiva	ATI Sintagma Ascosel - Lyre	Apr-2020	G.De Cianni	Apr-2020	A.Barraja	Apr-2020	

File: RS3T.3.0.D.78.PZ.ID.00.0.2.008.B

n. Elab.: 78_696_3