
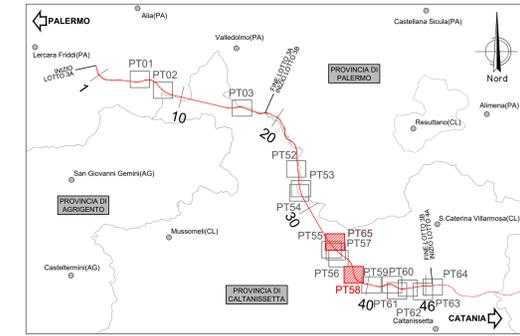


PLANIMETRIA DI DRENAGGIO
Scala 1:500

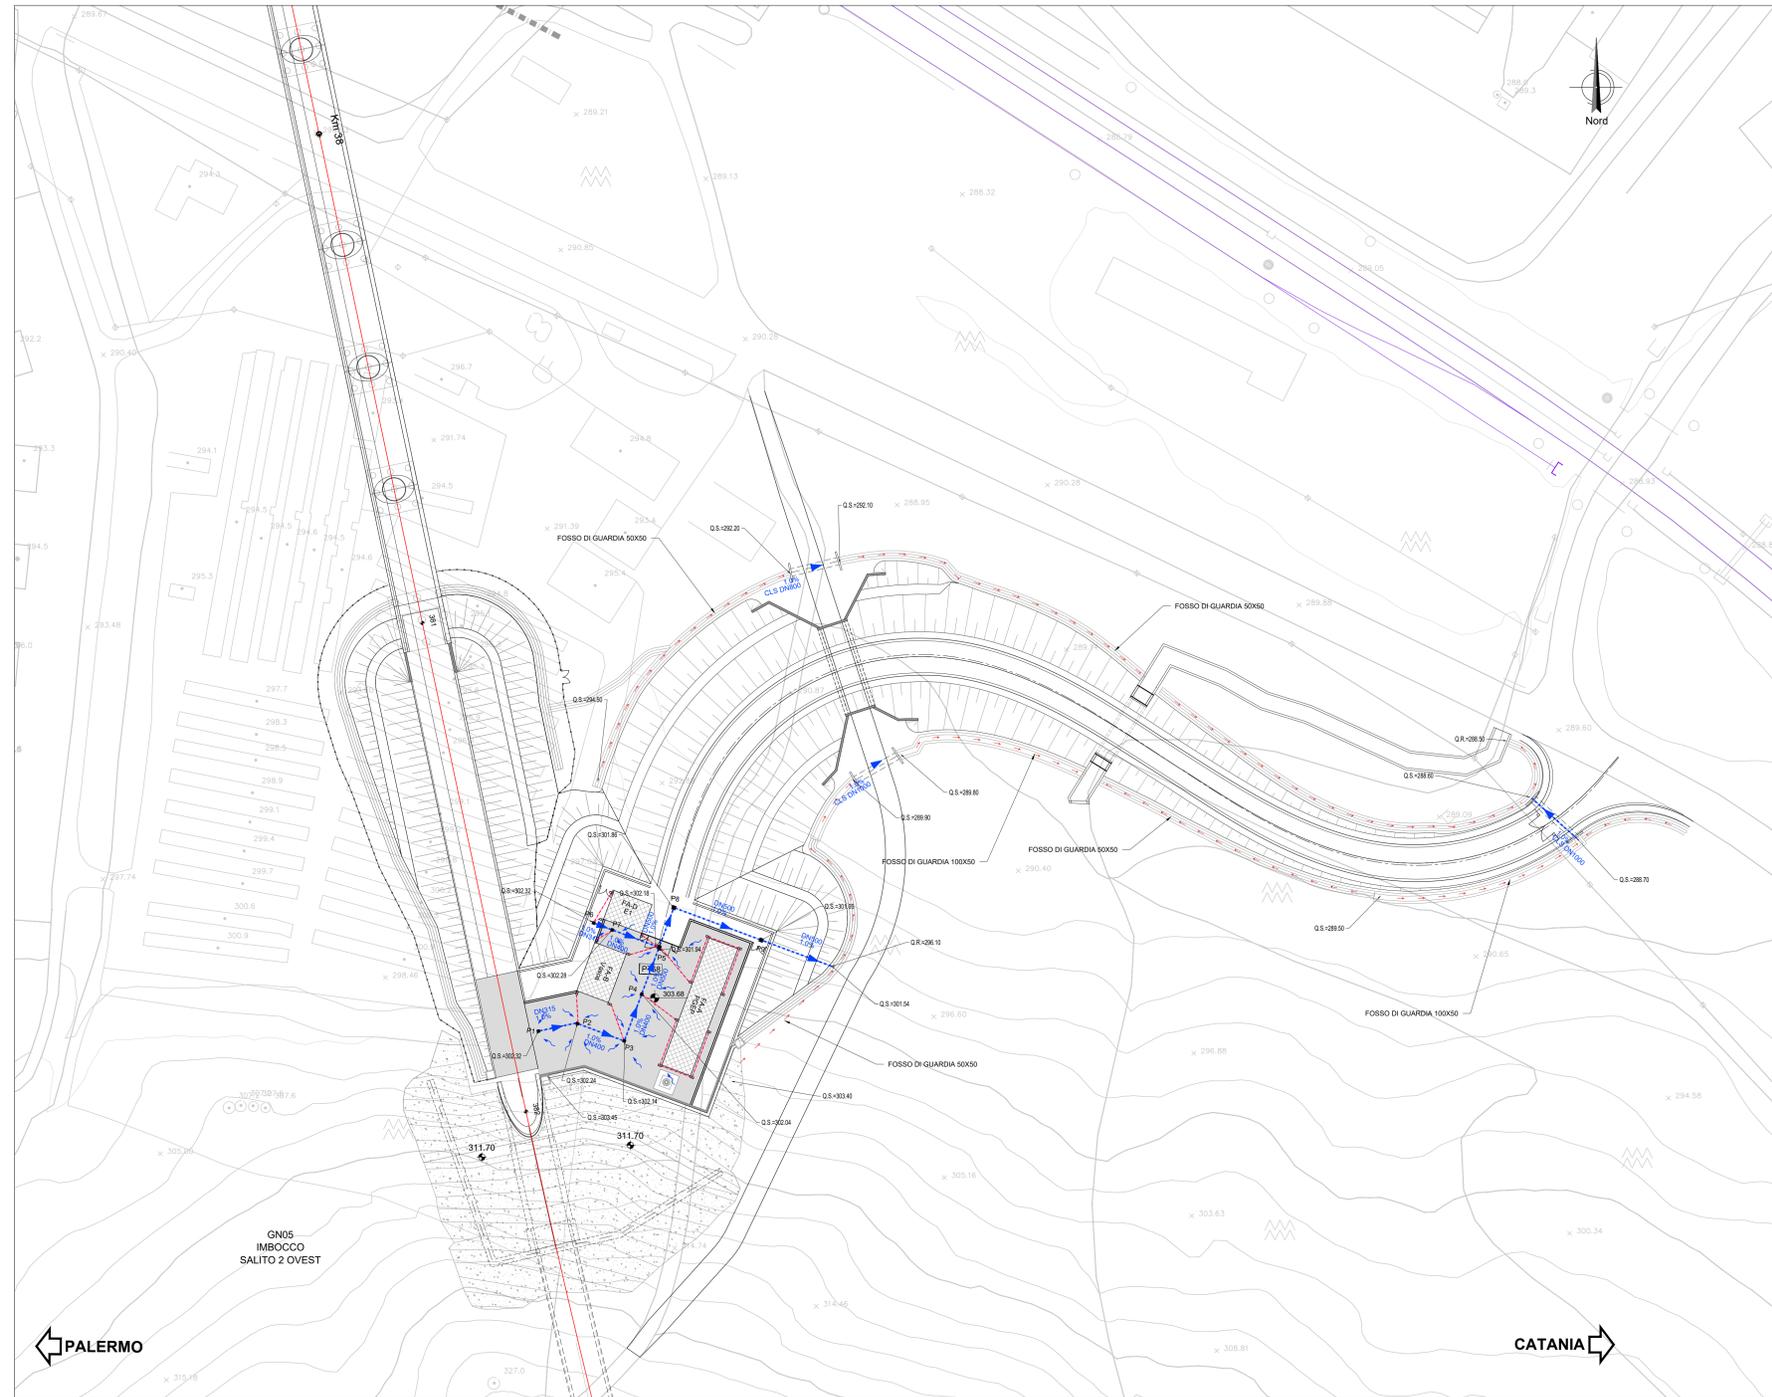

LEGENDA

- POZZETTO PREFABBRICATO in C.L.S. con rivestimento in ghiaia drenante classe D400
- POZZETTO DI SPREZIONE con RINNO
- FORSA BIKOFF (1.3 m)
- FORSA PER INNESTO FLUVIALE
- CONDOTTA IN PVC D86 DN 125
- PROF. SOLFUGGIO CON FOSSO B=100 L=130.3
- ASSE BINARIO
- ASSE BINARIO IMPARE
- CONDOTTA IN PVC DN 63 da 150 a 800
- QUOTA DI INCAMERAMENTO
- QUOTA RACCOMO
- SCORRIMENTO SUPERFICIALE

PIAZZALE PT58 - pk 38+170												
Pk iniziale	Pk finale	Tipo	L	Progr.	Pendenza		Quota fine	Sup. Eq.	Q	Y	g.f.	Y
					m	m s. m. m.						
P1	P2	DR015	10	10	1.00%	302.20	302.10	113	31	10	32%	1.3
P2	P3	DR400	10	20	1.00%	302.10	302.00	253	60	14	36%	1.5
P3	P4	DR400	10	30	1.00%	302.00	301.90	419	95	18	46%	1.7
P4	P5	DR500	10	40	1.00%	301.90	301.80	632	132	20	41%	1.8
P6	P7	DR015	10	10	1.00%	302.20	302.10	113	31	10	32%	1.3
P7	P5	DR400	10	20	1.00%	302.10	302.00	253	60	14	36%	1.5
P5	scivolo	DR500	50	50	1.00%	301.80	301.30	1070	208	27	57%	2.1

NOTA (1): PER I DETTAGLI SI RIMANDA ALL'ELABORATO RS3T.3.0.D.78.BZ.ID.00.0.2.007 "OPERE TIPOLOGICHE - DRENAGGIO STAZIONI E PIAZZALI"

NOTA (2): LA QUOTA FONDO E' SEMPRE POSTA A -0.10 DALLA QUOTA DI SCORRIMENTO

COMMITTENTE: **RFI** RETE FERROVIARIA ITALIANA GRUPPO FERROVIE DELLO STATO ITALIANE

PROGETTAZIONE: **ITALFERR** GRUPPO FERROVIE DELLO STATO ITALIANE

DIRETTRICE FERROVIARIA MESSINA - CATANIA - PALERMO
NUOVO COLLEGAMENTO PALERMO - CATANIA

U.O. INFRASTRUTTURE SUD
PROGETTO DEFINITIVO
TRATTA LERCARA DIR. - CALTANISSETTA XIRBI (LOTTO 3)


IDRAULICA E IDROLOGIA
Drenaggio di Piazzale Piazzi, Aree di Soccorso, fabbricati e relative strade di accesso
Planimetria di drenaggio piazzale PT58 e relativa strada di accesso

SCALA: varie

COMMESSA	LOTTO	FASE	ENTE	TIPO DOC.	OPERA/DISCIPLINA	PROGR.	REV.
RS3T	30	D	78	PZ	ID0002	009	D

Rev.	Descrizione	Redatto	Data	Verificato	Data	Approvato	Data	Autorizzato Data
A	Emissione Esecutiva	20/05/2021	2021	C. Di Carlo	Gen-2020	A. Biondi	Gen-2020	01/04/2021
B	Emissione Esecutiva	21/05/2021	2021	C. Di Carlo	Apr-2020	A. Biondi	Apr-2020	01/04/2021
C	Emissione Esecutiva	20/05/2021	2021	C. Di Carlo	Mar-2021	A. Biondi	Mar-2021	01/04/2021
D	Emissione Esecutiva	20/05/2021	2021	C. Di Carlo	Mag-2021	A. Biondi	Mag-2021	01/04/2021

SEZIONE TIPO DI SCAVO E POSA TUBAZIONE DI DRENAGGIO - PIAZZALE
Scala 1:20

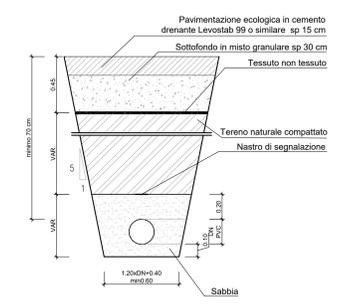

SEZIONE TIPO DI SCAVO E POSA POZZETTO PREFABBRICATO
Scala 1:20

