


PLANIMETRIA DI DRENAGGIO
Scala 1:500

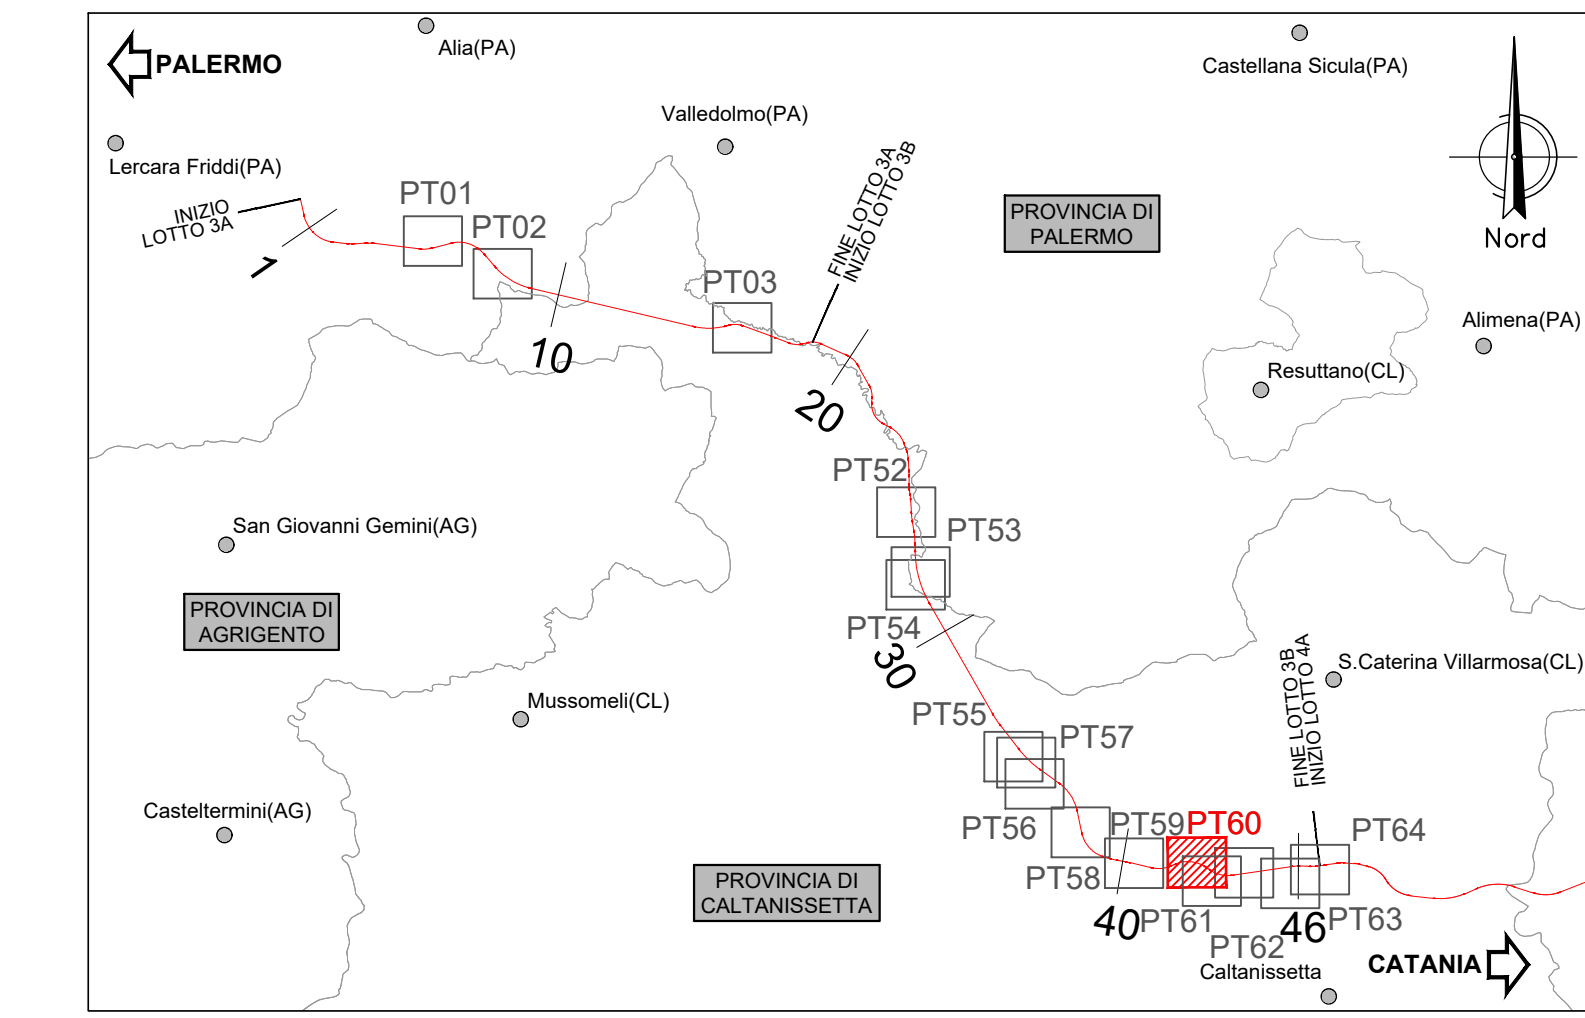

LEGENDA

- POZZETTO PREFABBRICATO in C.L. con ribano in pila annesso classe D400 con B100
- POZZETTO PREFABBRICATO in C.L. con ribano in pila annesso classe D400 con B100
- POZZETTO PREFABBRICATO in C.L. con ribano in pila annesso classe D400 con B100
- POZZETTO DA ISPEZIONE con B100
- FOSSA RINNOFF (1.3 m)
- POZZETTO PER ANESTO PLUVIALE
- CONDOTTA IN PVC DN 125
- PROF. 500/PLUDDO CON FORNO B=1.0x1.1x3.3
- ASSE INVANO
- ASSE INVANO 30/45/60
- CONDOTTA IN PVC DN 125 da 100 a 300
- QUOTA DI SCORRIMENTO
- QUOTA RILASCIATO
- SCORRIMENTO SUPERFICIALE

PIAZZALE PT60 - pk 42+490

Pk iniziale	Pk finale	Tipo	L	m	Progr.	Pendenza	Quota		Sup. Eq.	Q	Y	p.f.	v
							m s.s. m.	m s.s. m.					
P1	P2	DN315	12	12	1.00%	343.62	343.50	179	47	13	45%	1.5	
P2	P3	DN400	9	21	1.00%	343.50	343.41	400	91	18	49%	1.7	
P3	P4	DN500	9	30	1.00%	343.41	343.32	625	146	21	45%	1.9	
P4	P6	DN500	14	44	0.71%	343.32	343.18	897	180	24	50%	2.0	

NOTA (1): PER I DETTAGLI SI RIMANDA ALL'ELABORATO RS3T.3.0.D.78.BZ.ID.00.0.2.007 "OPERE TIPOLOGICHE - DRENAGGIO STAZIONI E PIAZZALI"

NOTA (2): LA QUOTA FONDO E' SEMPRE POSTA A -0.10 DALLA QUOTA DI SCORRIMENTO

COMMITTENTE: **RFI** RETE FERROVIARIA ITALIANA GRUPPO FERROVIE DELLO STATO ITALIANE

PROGETTAZIONE: **ITALFER** GRUPPO FERROVIE DELLO STATO ITALIANE

DIRETTRICE FERROVIARIA MESSINA - CATANIA - PALERMO
NUOVO COLLEGAMENTO PALERMO - CATANIA

U.O. INFRASTRUTTURE SUD
PROGETTO DEFINITIVO
TRATTA LERCARA DIR. - CALTANISSETTA XIRBI (LOTTO 3)


IDRAULICA E IDROLOGIA
Drenaggio di Piazzale, Aree di Soccorso, fabbricati e relative strade di accesso
Planimetria di drenaggio piazzale PT60

SCALA: varie

COMMESSA	LOTTO	FASE	ENTE	TIPO DOC.	OPERA/DISCIPLINA	PROGR.	REV.
RS3T	30	D	78	PZ	ID0002	011	B

Rev.	Descrizione	Redatto	Data	Verificato	Data	Approvato	Data	Autorizzato Data
A	Emissione Esecutiva	21/05/2020	Gen-2020		Gen-2020		Gen-2020	01/04/2020
B	Emissione Esecutiva	21/05/2020	Apr-2020		Apr-2020		Apr-2020	01/04/2020

SEZIONE TIPO DI SCAVO E POSA TUBAZIONE DI DRENAGGIO - PIAZZALE
Scala 1:20

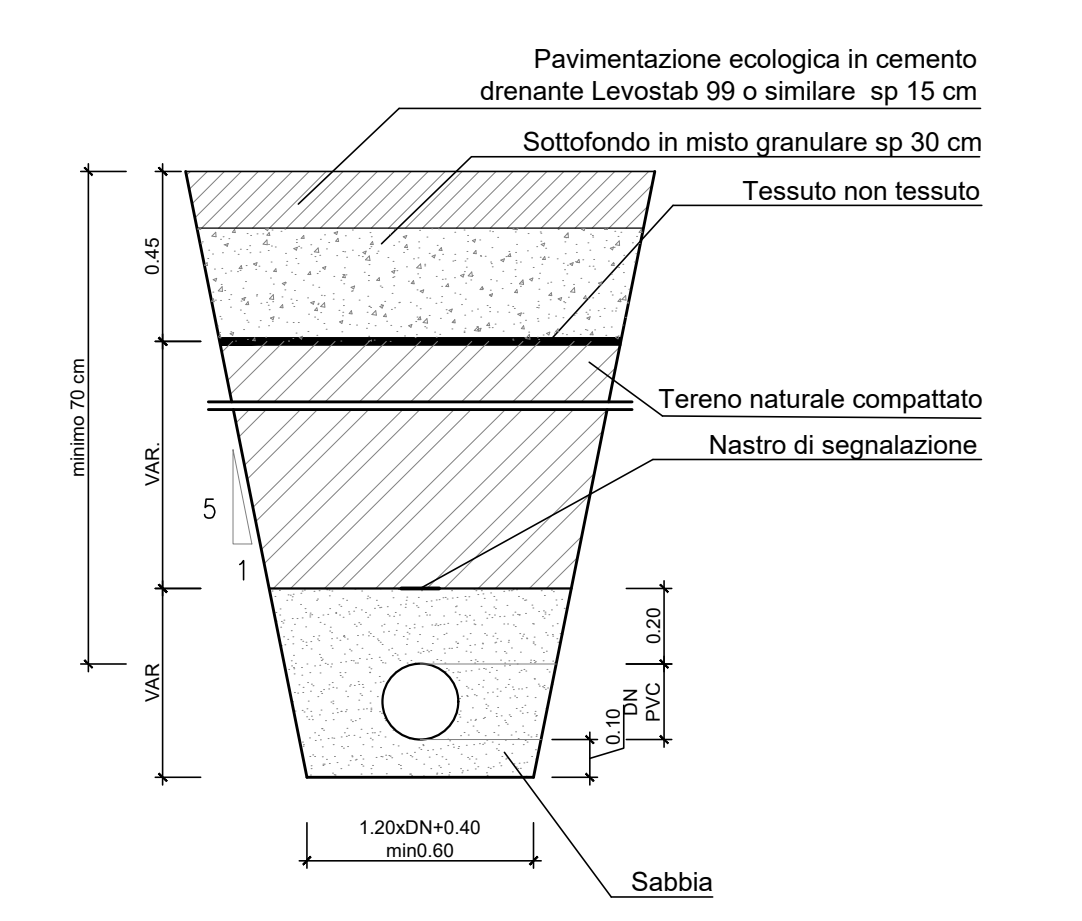

SEZIONE TIPO DI SCAVO E POSA POZZETTO PREFABBRICATO
Scala 1:20

