PLANIMETRIA DI DRENAGGIO

Scala 1:500

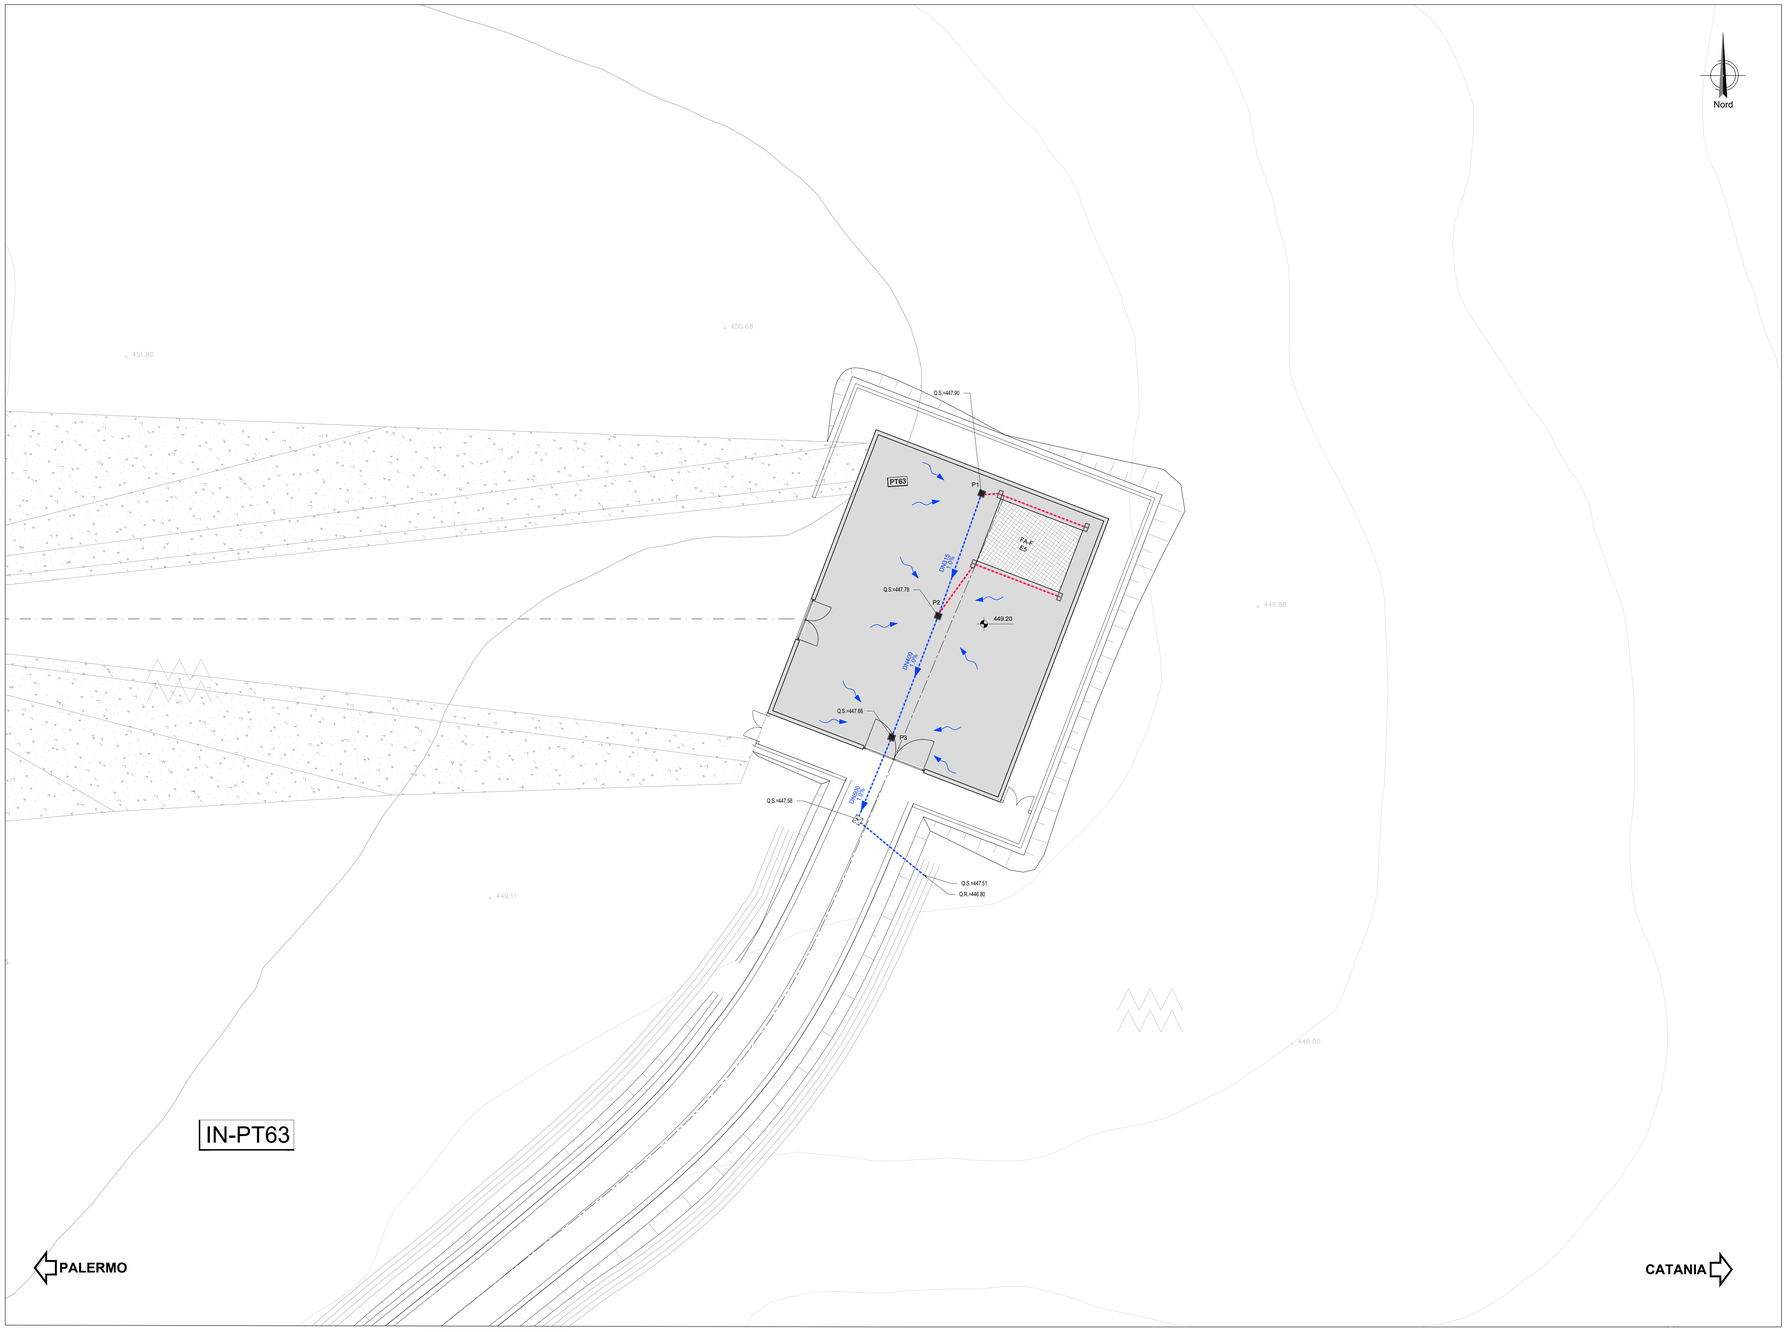

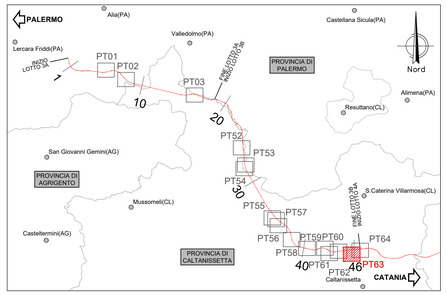

LEGENDA

- POZZETTO PREFABBRICATO in CLS con chiusino in ghisa sferoidale classe D400 cm 60x60
- POZZETTO PREFABBRICATO in CLS con chiusino in ghisa sferoidale classe D400 cm 80x80
- POZZETTO PREFABBRICATO in CLS con chiusino in ghisa sferoidale classe D400 cm 100x100
- POZZETTO DI ISPEZIONE cm 80X80
- FOSSA IMHOFF (1.3 mc)
- POZZETTO PER INNESTO PLUVIALE
- CONDOTTA IN PVC SN8 DN 125
- PROT. SOLIFLUSSO CON FOSSO B=1.50 L=133.3
- ASSE BINARIO
- ASSE BINARIO (MFASE2)
- CONDOTTA IN PVC SN8 DN da 150 a 800
- Q.S. QUOTA DI SCORRIMENTO
- Q.R. QUOTA RECAPITO
- SCORRIMENTO SUPERFICIALE

PIAZZALE PT63 – pk 45+600

Pk iniziale	Pk finale	Tipo	L	Progr.	Pendenza	Quota inizio	Quota fine	Sup. Eq.	Q	y	g.r.	v
			m		m/m	m s.m.m.	m s.m.m.	m²	l/s	cm	%	m/s
P1	P2	DN315	12	12	1.00%	447.90	447.78	168	44	13	44%	1.5
P2	P3	DN400	12	24	1.00%	447.78	447.66	404	91	18	49%	1.7
P3	scarico	DN500	15	39	1.00%	447.66	447.51	619	121	18	39%	1.8

NOTA (1): PER I DETTAGLI SI RIMANDA ALL'ELABORATO RS3T.3.0.D.78.BZ.ID.00.0.2.007 "OPERE TIPOLOGICHE - DRENAGGIO STAZIONI E PIAZZALI"

NOTA (2): LA QUOTA FONDO E' SEMPRE POSTA A -0.10 DALLA QUOTA DI SCORRIMENTO

SEZIONE TIPO DI SCAVO E POSA TUBAZIONE DI DRENAGGIO - PIAZZALE

Scala 1:20

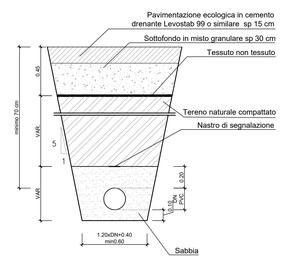

SEZIONE TIPO DI SCAVO E POSA POZZETTO PREFABBRICATO

Scala 1:20

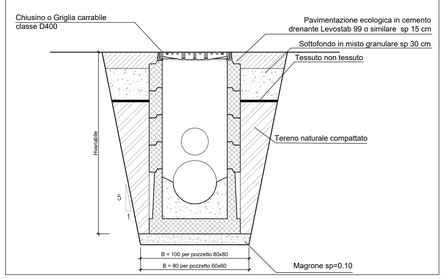

COMMITTENTE:

RFI RETE FERROVIARIA ITALIANA
GRUPPO FERROVIE DELLO STATO ITALIANE

PROGETTAZIONE:

ITALFERR
GRUPPO FERROVIE DELLO STATO ITALIANE

DIRETTRICE FERROVIARIA MESSINA - CATANIA - PALERMO

NUOVO COLLEGAMENTO PALERMO - CATANIA

U.O. INFRASTRUTTURE SUD

PROGETTO DEFINITIVO

TRATTA LERCARA DIR. - CALTANISSETTA XIRBI (LOTTO 3)

IDRAULICA E IDROLOGIA

Drenaggio di Piattaforma Piazzali, Aree di Soccorso, fabbricati e relative strade di accesso

Planimetria di drenaggio piazzale PT63

SCALA: varie

COMMESSA	LOTTO	FASE	ENTE	TIPO DOC.	OPERA/DISCIPLINA	PROGR.	REV.
RS3T	30	D	78	PZ	ID0002	014	B

Rev.	Descrizione	Redatto	Data	Verificato	Data	Approvato	Data	Autorizzato Data
A	Emissione Esecutiva	ATI Bolognini Pedrini Lotti	Gen-2020	G.De Cesare	Gen-2020	A.Bianchi	Gen-2020	D.Tiberti Apr-2020
B	Emissione Esecutiva	ATI Bolognini Pedrini Lotti	Apr-2020	G.De Cesare	Apr-2020	A.Bianchi	Apr-2020	

File: RS3T.3.0.D.78.PZ.ID.00.0.2.014.B

n. Elab.: 78_699