
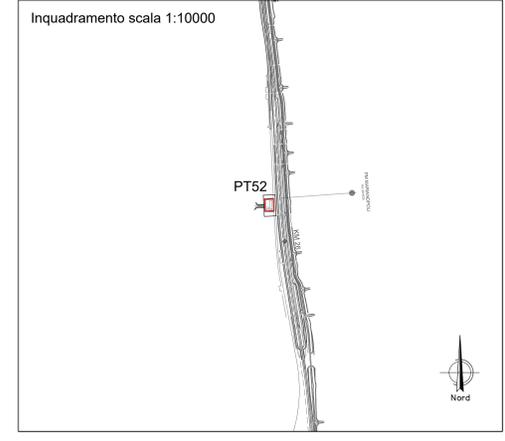
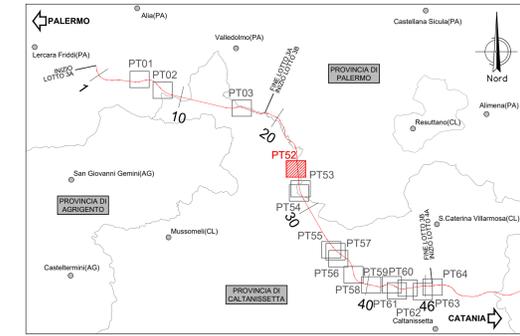


PLANIMETRIA
Scala 1:100

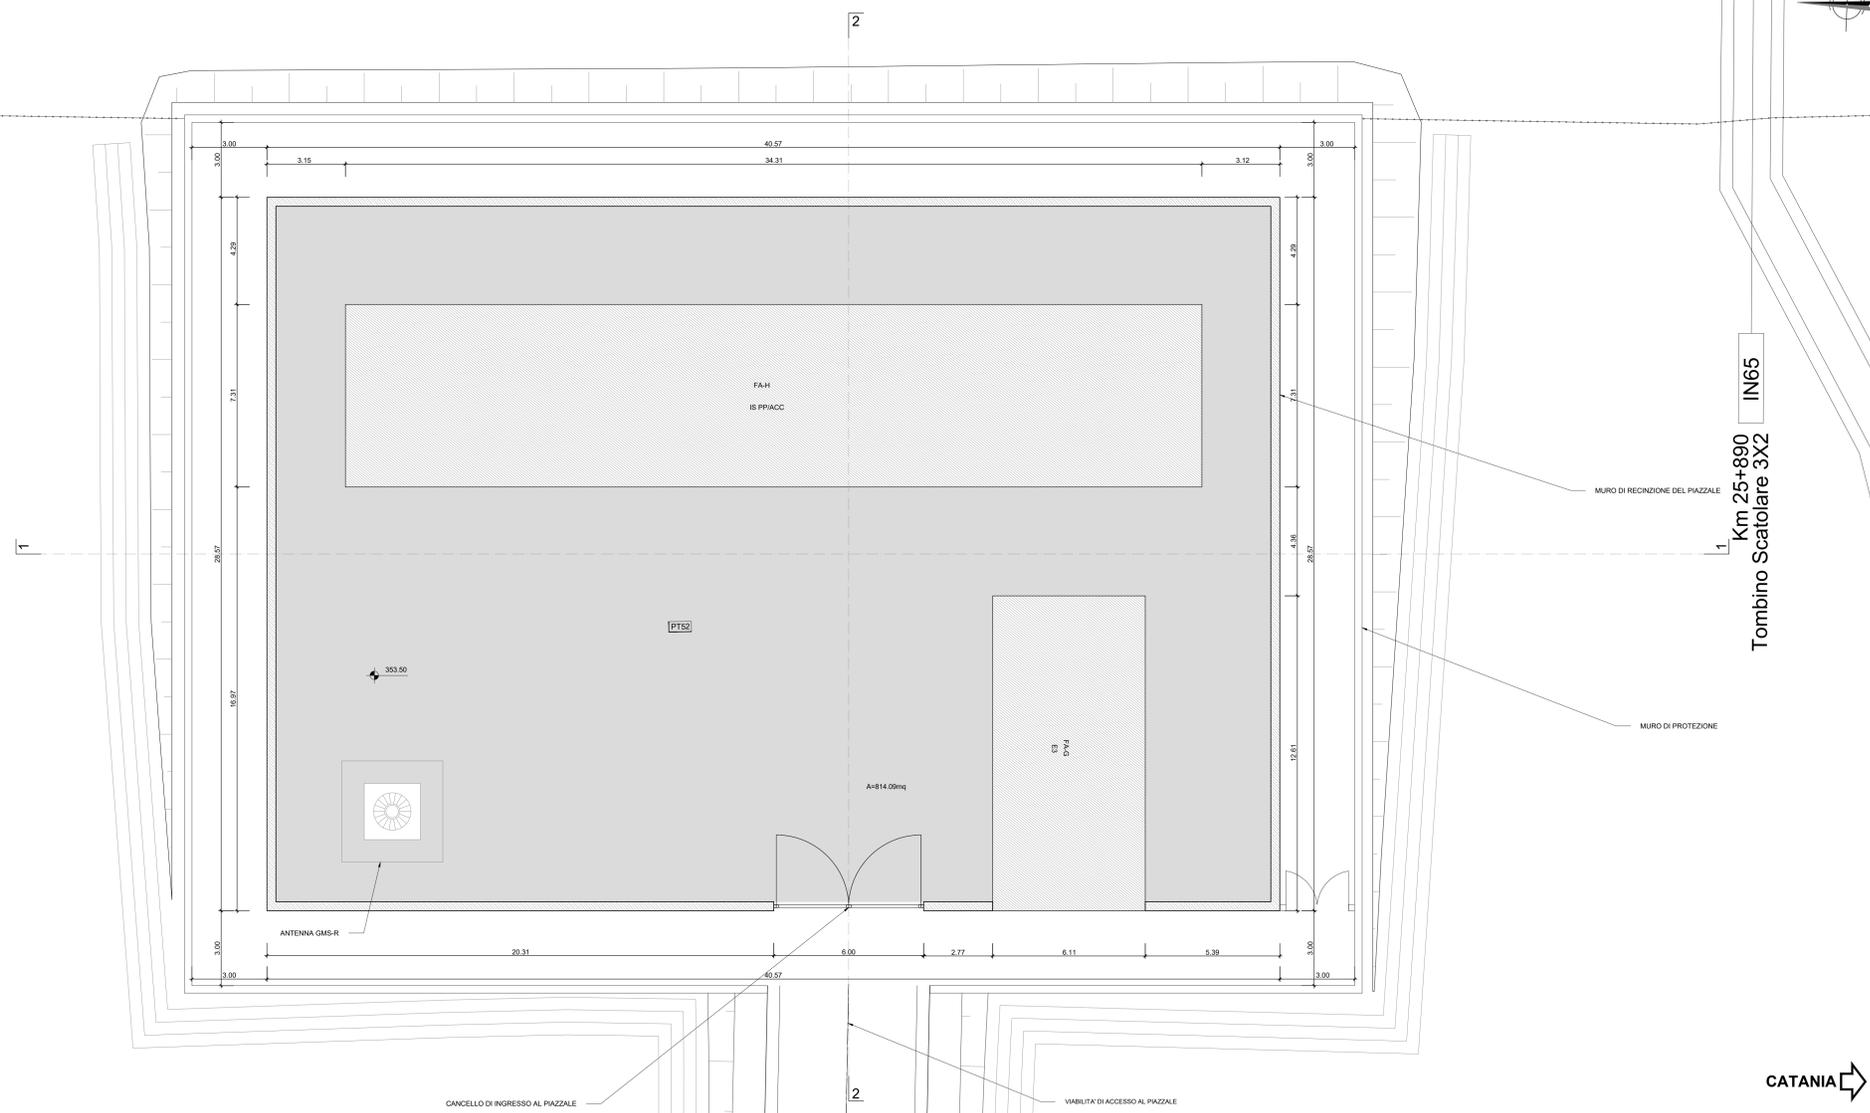


LEGENDA

- MURO PIAZZALE
- FABBRICATI
- FFP (+0.55)
- MURO IN C.A.

NOTA (1): PER I DETTAGLI RELATIVI AL PACCHETTO DI PAVIMENTAZIONE E ALLA TABELLA TERRE SI RIMANDA ALLE SEZIONI TIPO RELATIVE ALLA VIABILITA' DI ACCESSO

NOTA (2): RICHIAMO ALLE SEGUENTI TAVOLE:
- CARATTERISTICHE DEI MATERIALI
- DETTAGLI RECINZIONI

SEZIONE 1-1
Scala 1:100

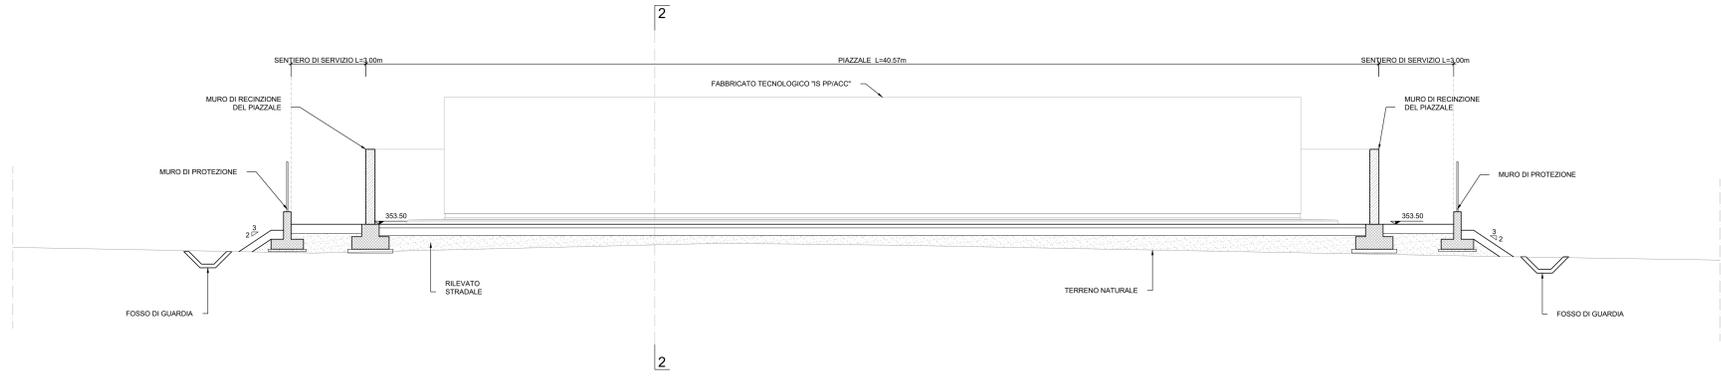

SEZIONE 2-2
Scala 1:100

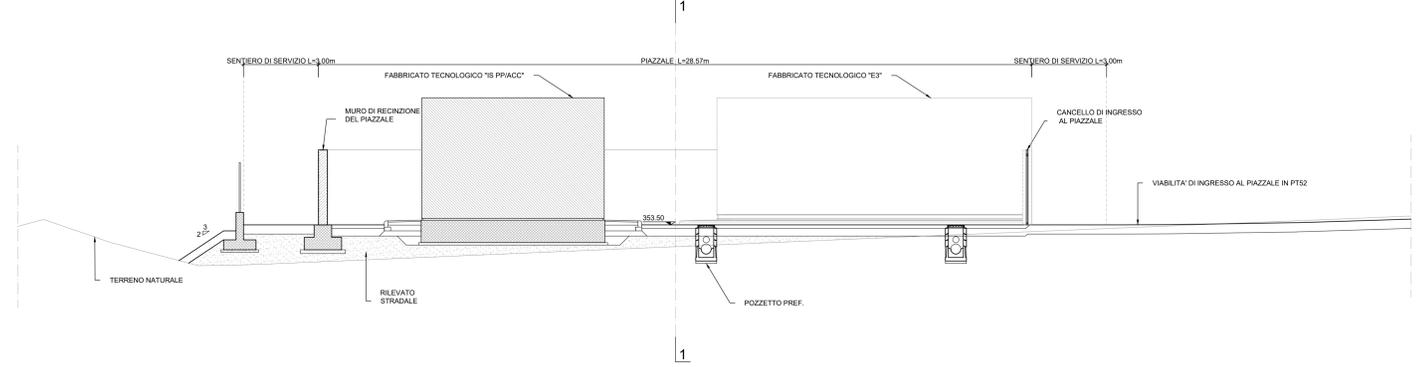


TABELLA RIASSUNTIVA

MOVIMENTI TERRA	
SCOTICID	2025.02 mq
BONIFICA	1301.67 mq
RILEVATO	952.858 mc

COMMITTENTE:
 RFI
RETE FERROVIARIA ITALIANA
GRUPPO FERROVIE DELLO STATO ITALIANE

PROGETTAZIONE:
 ITALFERR
GRUPPO FERROVIE DELLO STATO ITALIANE

DIRETTRICE FERROVIARIA MESSINA - CATANIA - PALERMO
NUOVO COLLEGAMENTO PALERMO - CATANIA

U.O. INFRASTRUTTURE SUD
PROGETTO DEFINITIVO
TRATTA LERCARA DIR. - CALTANISSETTA XIRBI (LOTTO 3)

PIAZZALI
PT52 - Piazzale PM Marianopoli
Planimetria e sezioni piazzale

SCALA:
1:100

COMMESSA LOTTO FASE ENTE TIPO DOC. OPERA/DISCIPLINA Progr. REV.

RS3T 30 D 78 PA PT5200 001 B

Rev.	Descrizione	Redatto	Data	Verificato	Data	Approvato	Data	Autorizzato Data
A	Emissione Esecutiva	AVI/INGEG. ANTONIO BILLO	Feb-2020	A. Di Gravanna	Feb-2020	A. Di Gravanna	Feb-2020	01/04/2020
B	Emissione Esecutiva	AVI/INGEG. ANTONIO BILLO	Apr-2020	A. Di Gravanna	Apr-2020	A. Di Gravanna	Apr-2020	01/04/2020

File: RS3T.3.0.D.78.PA.PT.52.0.0.001.B n. Etab.: 78_706