


LEGENDA LINEA			
SIMBOLO	NOME	SIMBOLO	NOME
[Linea rossa]	BINARIO DI PROGETTO LV (MACROFASE 2)	[Linea nera]	PASSAGGIO A LIVELLO PER MANUFATTI
[Linea verde]	BINARIO DI PROGETTO SECONDARIO (MACROFASE 1)	[Linea grigia]	TOMBINO IDRAULICO MINORE DI PERMEABILITA'
[Linea blu]	BINARIO DI PROGETTO VAR L3 (MACROFASE 1)	[Linea grigia con linee rosse]	DEMOLIZIONE FABBRICATO
[Linea verde con linee rosse]	BINARIO PROVVISORIO	[Linea grigia con linee rosse]	DEMOLIZIONE CORPO STRADALE
[Linea verde con linee rosse]	LINEA STORICA IN ESERCIZIO	[Linea grigia con linee rosse]	MARCIAPEDIA FFP CON RAMPA
[Linea verde con linee rosse]	LINEA STORICA IN DEMOLIZIONE	[Linea grigia con linee rosse]	DEVIAZIONE FOSCO TRAPEZOIDALE
[Linea grigia con linee rosse]	PASSAGGIO A RASO	[Linea grigia con linee rosse]	DEVIAZIONE FOSCO RETTANGOLARE
[Linea grigia con linee rosse]	PIAZZALE DI EMERGENZA	[Linea grigia con linee rosse]	RECINZIONE
[Linea grigia con linee rosse]	BANCHINA DI STAZIONE	[Linea grigia con linee rosse]	VIABILITA' DI MANUFATTI E/O RICICLATURA
[Linea grigia con linee rosse]	AREA BTS	[Linea grigia con linee rosse]	OPERE DI PROTEZIONE PER SOGLIUSO
[Linea grigia con linee rosse]	TOMBINO IDRAULICO E RELATIVA PALVEAZIONE	[Linea grigia con linee rosse]	PROTEZIONI SCARPATE CON MATERASSI REVO
[Linea grigia con linee rosse]	CANCELO	[Linea grigia con linee rosse]	PROTEZIONI SCARPATE CON MASSI CEMENTATI
		[Linea grigia con linee rosse]	OPERE PROVVISORIE

LEGENDA FABBRICATI TECNOLOGICI			
SCHEMATICO	TIPOLOGIA	SCHEMATICO	TIPOLOGIA
[Simbolo]	Fabbricato Posto Gestione Emergenza Partenze	[Simbolo]	Fabbricato PAZ - Magazzino
[Simbolo]	Vasca Antiriscaldamento 100 mc	[Simbolo]	Fabbricato FAPOMISS
[Simbolo]	Fabbricato Energia Tipo 1	[Simbolo]	Fabbricato PAZ - Uffici
[Simbolo]	Fabbricato Energia Tipo 5	[Simbolo]	Fabbricato PAZ - Magazzino
[Simbolo]	Fabbricato Energia Tipo 3	[Simbolo]	Fabbricato PAZ - Magazzino
[Simbolo]	Fabbricato E5	[Simbolo]	Fabbricato PAZ - Magazzino
[Simbolo]	Fabbricato E3	[Simbolo]	Fabbricato PAZ - Magazzino
[Simbolo]	Fabbricato IS PFM/FP ACC	[Simbolo]	Fabbricato Commerciale
[Simbolo]	Fabbricato PAZ - Uffici	[Simbolo]	Fabbricato Energia Tipo 4
[Simbolo]		[Simbolo]	Fabbricato viaggiatori

LEGENDA VIABILITA'			
SIMBOLO	NOME	SIMBOLO	NOME
[Linea rossa]	ASSE NUOVA VIABILITA' NV IN PROGETTO	[Linea grigia]	TRATTO DI RACCORDO ALLA VIABILITA' ESISTENTE
[Linea grigia]	RACCORDO TRA VIABILITA' ESISTENTE E NUOVA VIABILITA' CON PAVIMENTAZIONE DA RIPRISTINARE	[Linea grigia]	TRATTO DI VIABILITA' ESISTENTE DA RIPRISTINARE

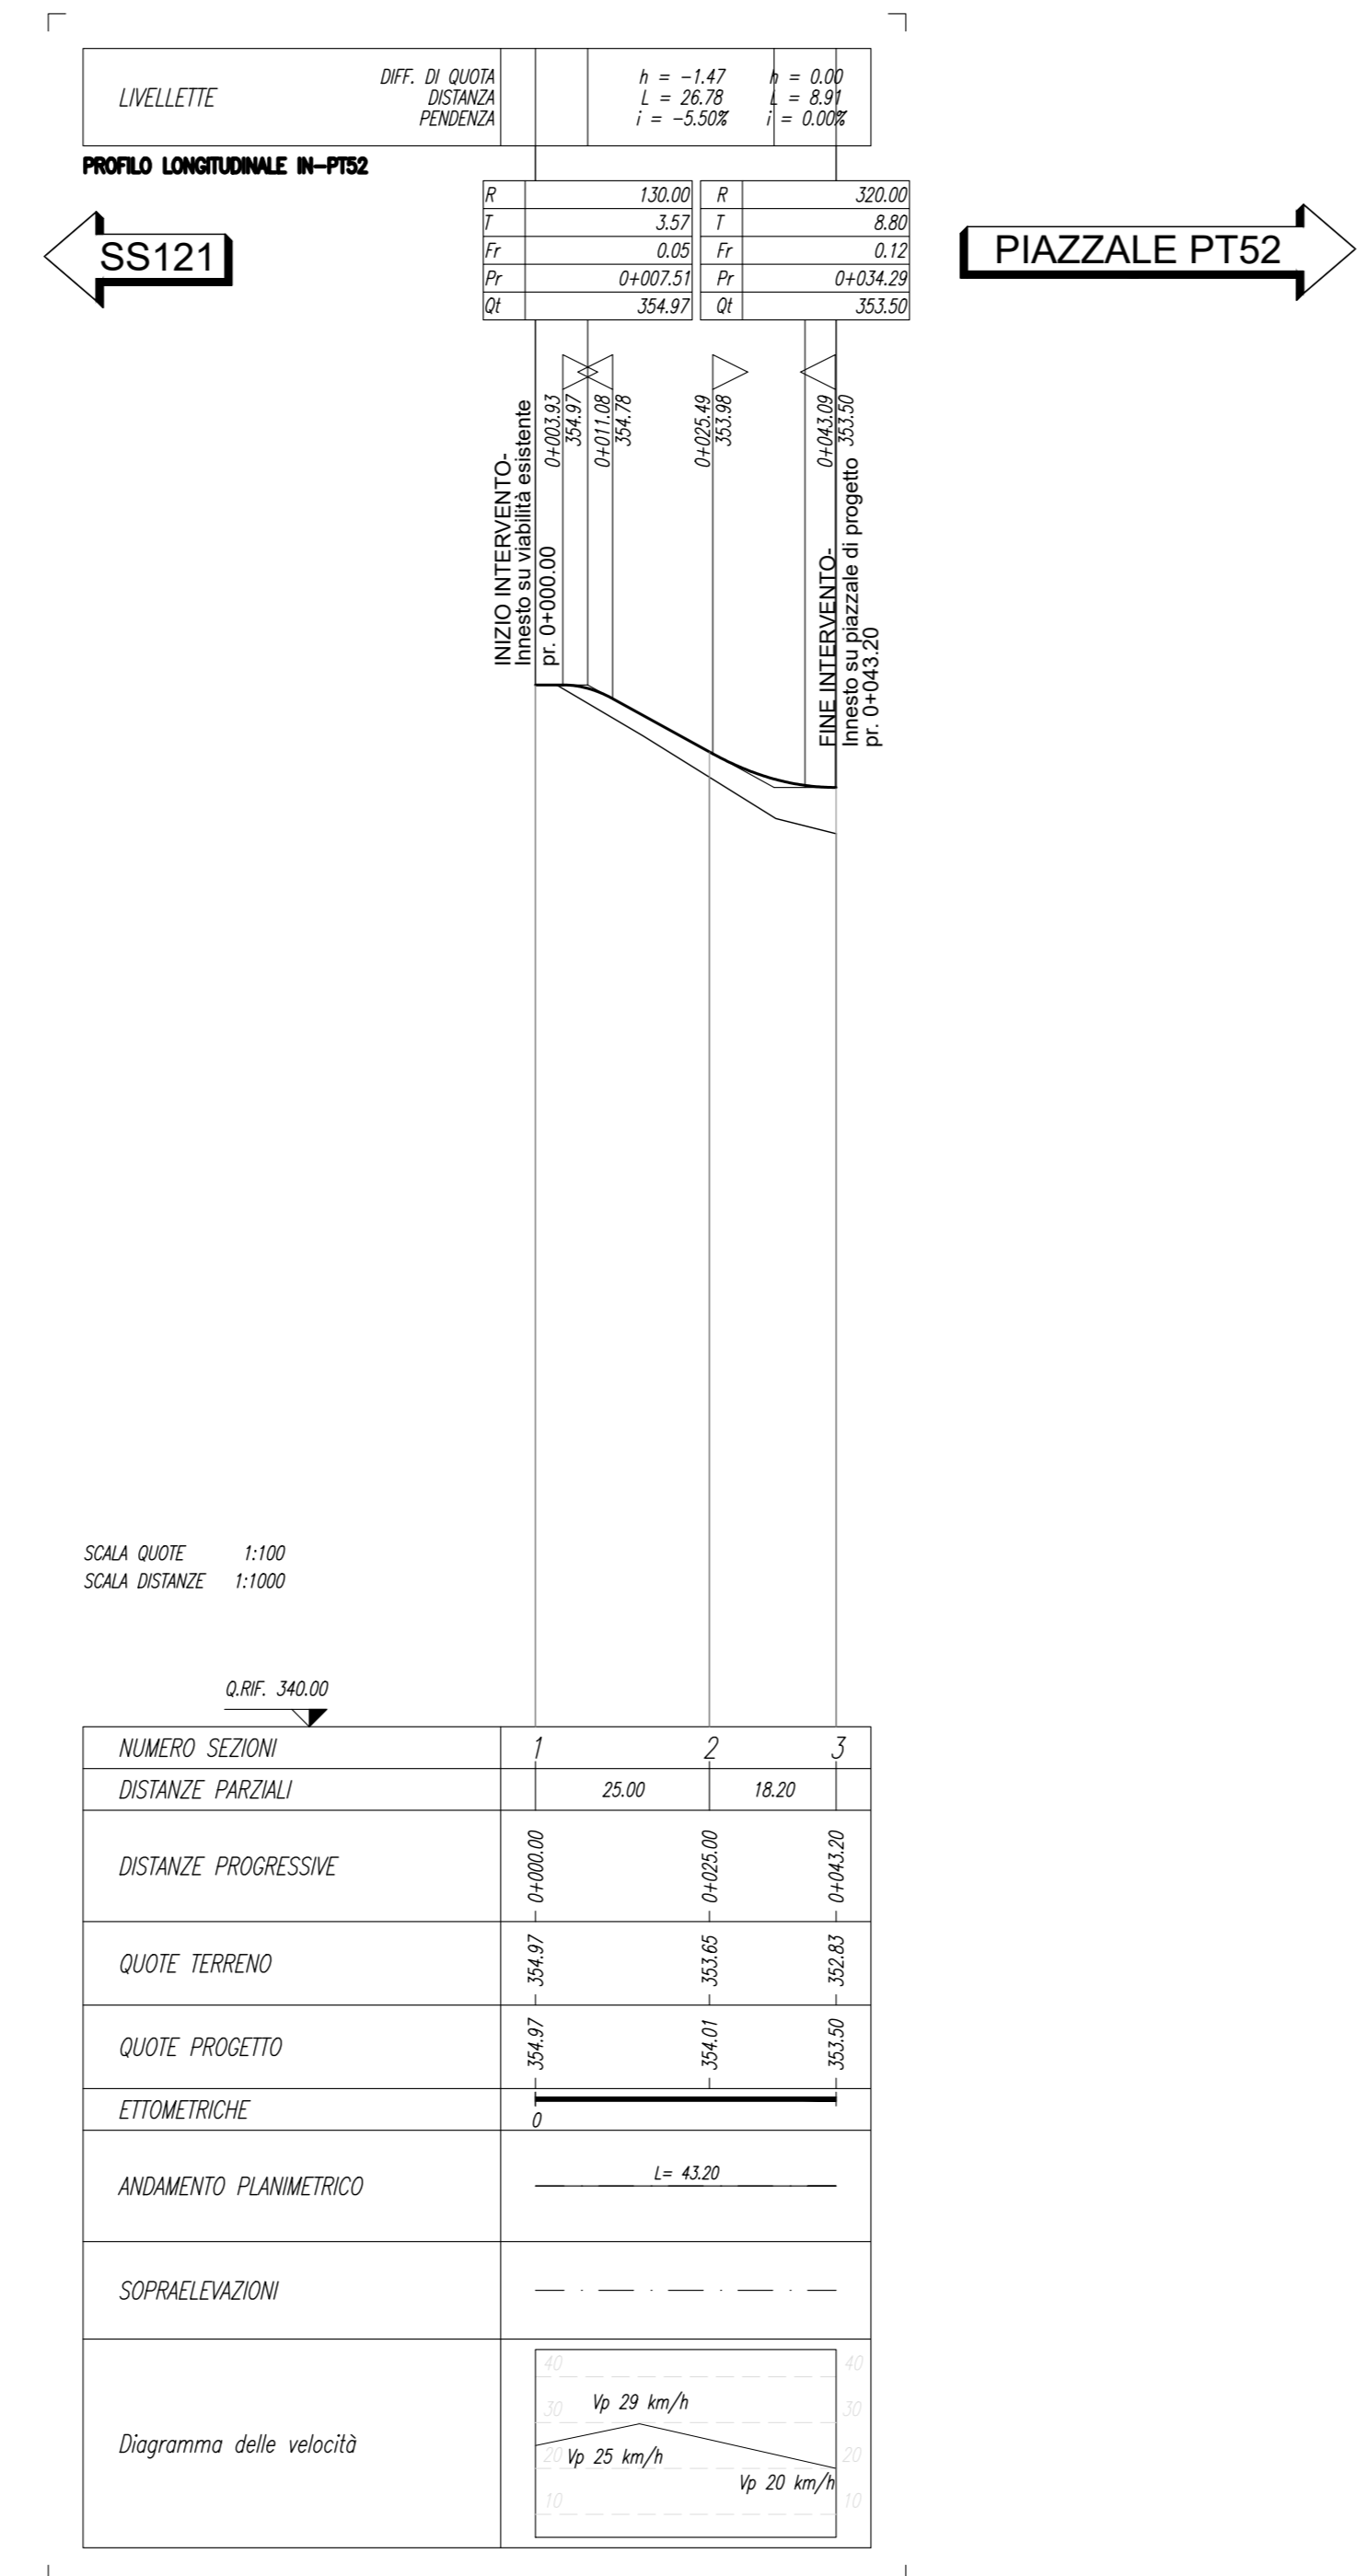

COMMITTENTE: **RFI** RETE FERROVIARIA ITALIANA GRUPPO FERROVIE DELLO STATO ITALIANE

PROGETTAZIONE: **ITALFERR** GRUPPO FERROVIE DELLO STATO ITALIANE

**DIRETTRICE FERROVIARIA MESSINA - CATANIA - PALERMO**

**NUOVO COLLEGAMENTO PALERMO - CATANIA**

**U.O. INFRASTRUTTURE SUD**

**PROGETTO DEFINITIVO**

**TRATTA LERCARA DIR. - CALTANISSETTA XIRBI (LOTTO 3)**

PIAZZALI  
Viabilità di accesso al piazzale del PM Marianopoli  
Piano-profili di progetto

SCALA: 1:1000/100

Rev.	Descrizione	Redatto	Data	Verificato	Data	Approvato	Data	Autorizzato Data
A	Emissione Esecutiva	[Firma]	04-2019	[Firma]	04-2019	[Firma]	04-2019	04-2019
B	Emissione Esecutiva	[Firma]	01-2020	[Firma]	01-2020	[Firma]	01-2020	01-2020
C	Emissione Esecutiva	[Firma]	04-2020	[Firma]	04-2020	[Firma]	04-2020	04-2020
D	Emissione Esecutiva	[Firma]	04-2020	[Firma]	04-2020	[Firma]	04-2020	04-2020

File: RS3T.3.0.D.78.L7.PT.52.X.0.001.D n. Elab.: 78\_711