


**TABELLA RIASSUNTIVA**

MOVIMENTI TERRA	
SCOTICO	14800 mq
BONIFICA	14800 mq
RILEVATO	38991.60 mc
SCAVO	1741.70 mc

NOTA (1): PER I DETTAGLI RELATIVI AL PACCHETTO DI PAVIMENTAZIONE E ALLA TABELLA TERRE SI RIMANDA ALLE SEZIONI TIPO RELATIVE ALLA VIABILITA' DI ACCESSO

NOTA (2): RICHIAMO ALLE SEGUENTI TAVOLE:  
 - CARATTERISTICHE DEI MATERIALI  
 - DETTAGLI RECINZIONI

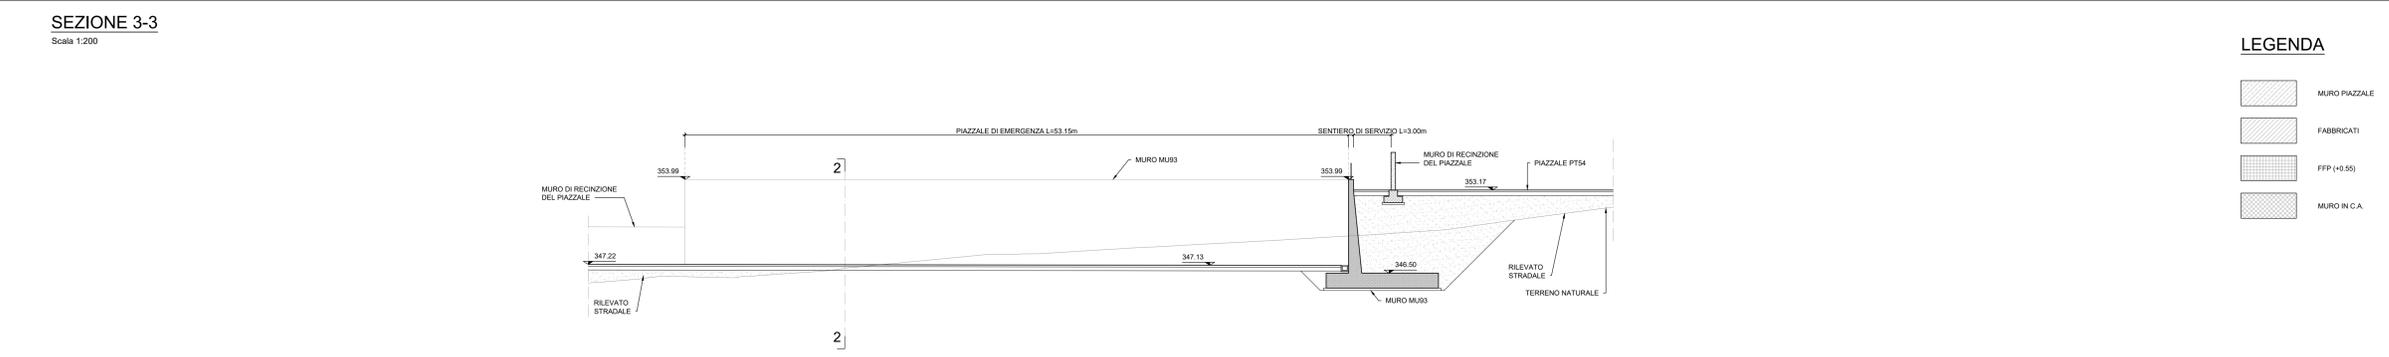

**LEGENDA**

- MURO PIAZZALE
- FABBRICATI
- FFP (+0.55)
- MURO IN C.A.

COMMITTENTE: **RFI RETE FERROVIARIA ITALIANA GRUPPO FERROVIE DELLO STATO ITALIANE**

PROGETTAZIONE: **ITALFERR**

**DIRETTRICE FERROVIARIA MESSINA - CATANIA - PALERMO**  
**NUOVO COLLEGAMENTO PALERMO - CATANIA**

**U.O. INFRASTRUTTURE SUD**  
**PROGETTO DEFINITIVO**  
**TRATTA LERCARA DIR. - CALTANISSETTA XIRBI (LOTTO 3)**

PIAZZALI  
 PT53 - Piazzale SSE - Imbocco lato PA galleria Marianopoli  
 Planimetria e sezioni piazzale

SCALA: **1:500**

COMMESSA	LOTTO	FASE	ENTE	TIPO DOC.	OPERA/DISCIPLINA	PROGR.	REV.
RS3T	30	D	78	P8	PT5300	001	C

Rev.	Descrizione	Redatto	Data	Verificato	Data	Approvato	Data	Autorizzato Data
A	Emissione Esecutiva	AVI/REGIO/.../...	06-2019	A. Di Giovanni	06-2019	A. Di Giovanni	06-2019	07-2019
B	Emissione Esecutiva	AVI/REGIO/.../...	06-2020	A. Di Giovanni	06-2020	A. Di Giovanni	06-2020	07-2020
C	Emissione Esecutiva	AVI/REGIO/.../...	04-2020	A. Di Giovanni	04-2020	A. Di Giovanni	04-2020	05-2020

File: RS3T.3.0.D.78.P8.PT.53.0.0.001.C n. Elab.: 78\_715