
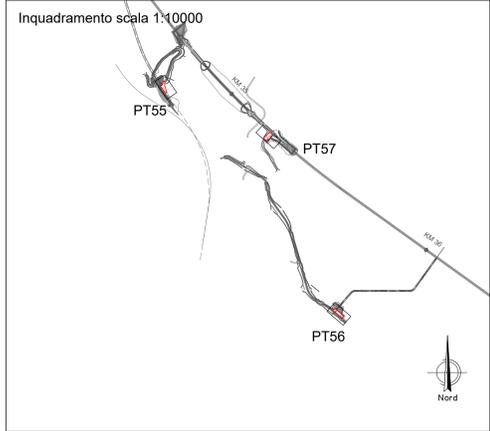
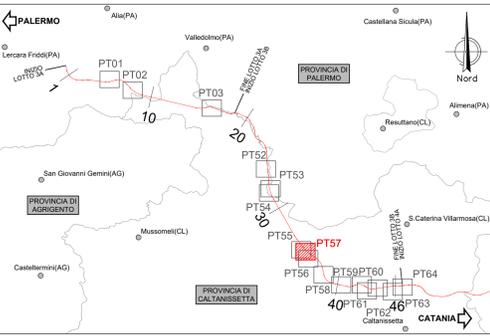


PLANIMETRIA
Scala 1:100

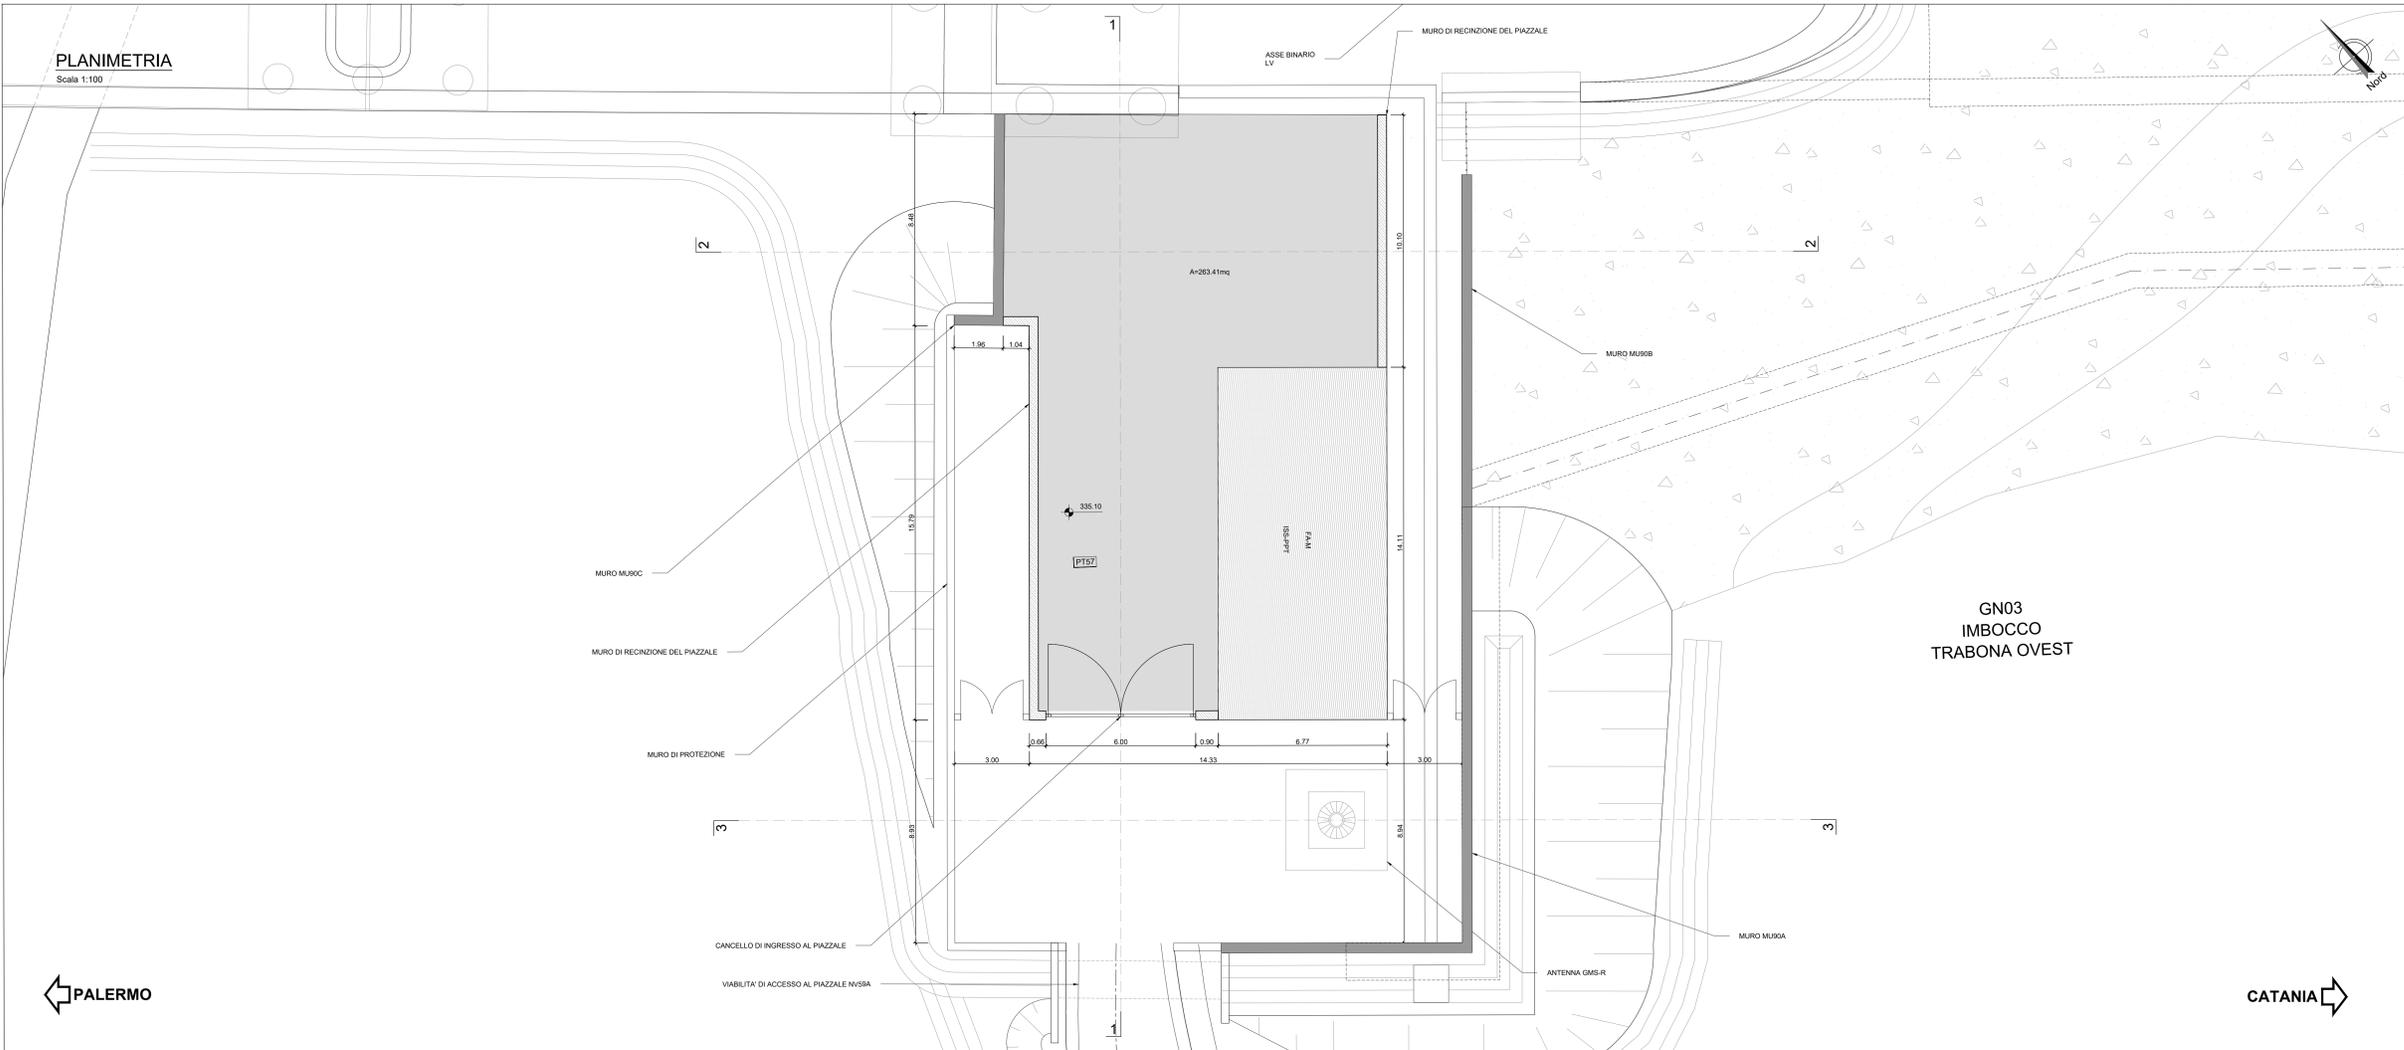

← PALERMO

CATANIA →


LEGENDA

- MURO PIAZZALE
- FABBRICATI
- FFP (+0.55)
- MURO IN C.A.


NOTA (1): PER I DETTAGLI RELATIVI AL PACCHETTO DI PAVIMENTAZIONE E ALLA TABELLA TERRE SI RIMANDA ALLE SEZIONI TIPO RELATIVE ALLA VIABILITA' DI ACCESSO

NOTA (2): RICHIAMO ALLE SEGUENTI TAVOLE:
- CARATTERISTICHE DEI MATERIALI
- DETTAGLI RECINZIONI

SEZIONE 1-1
Scala 1:100

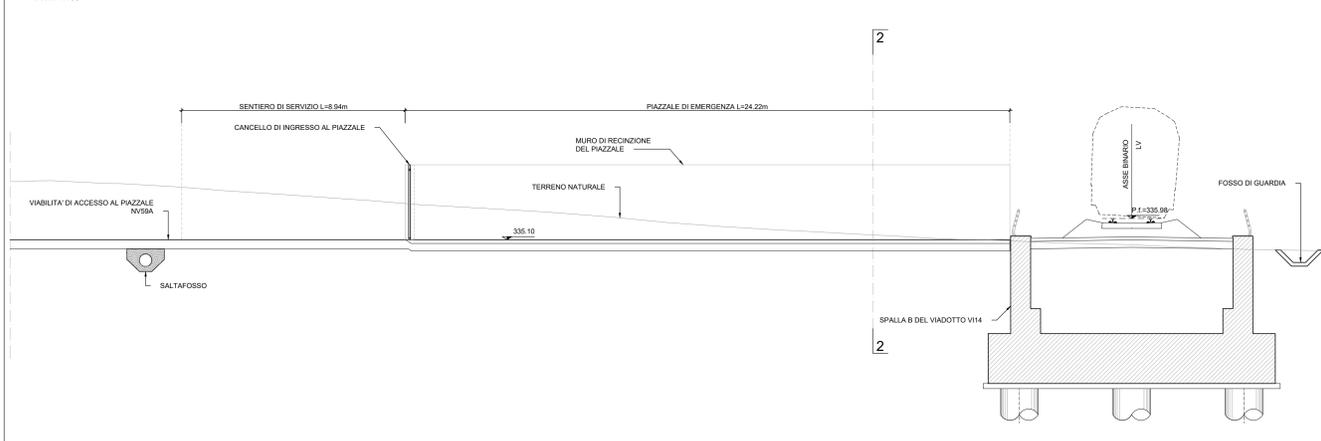

SEZIONE 2-2
Scala 1:100

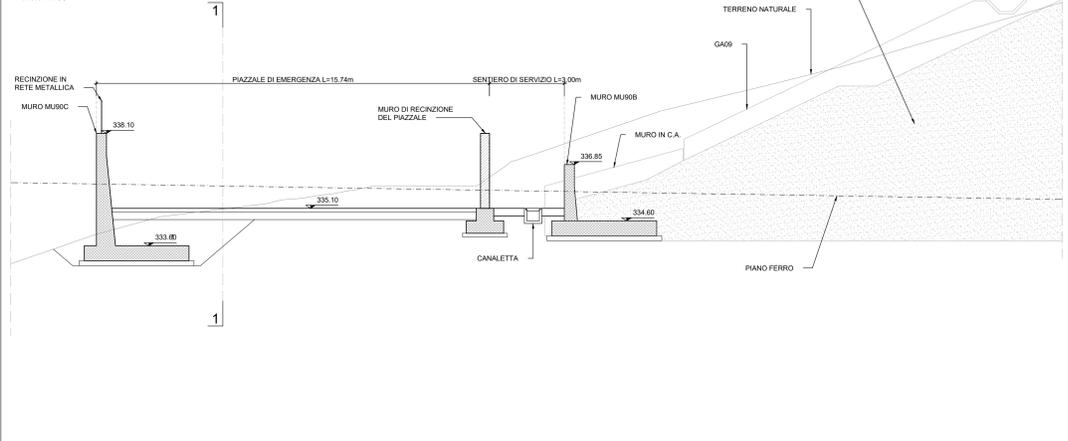

SEZIONE 3-3
Scala 1:100

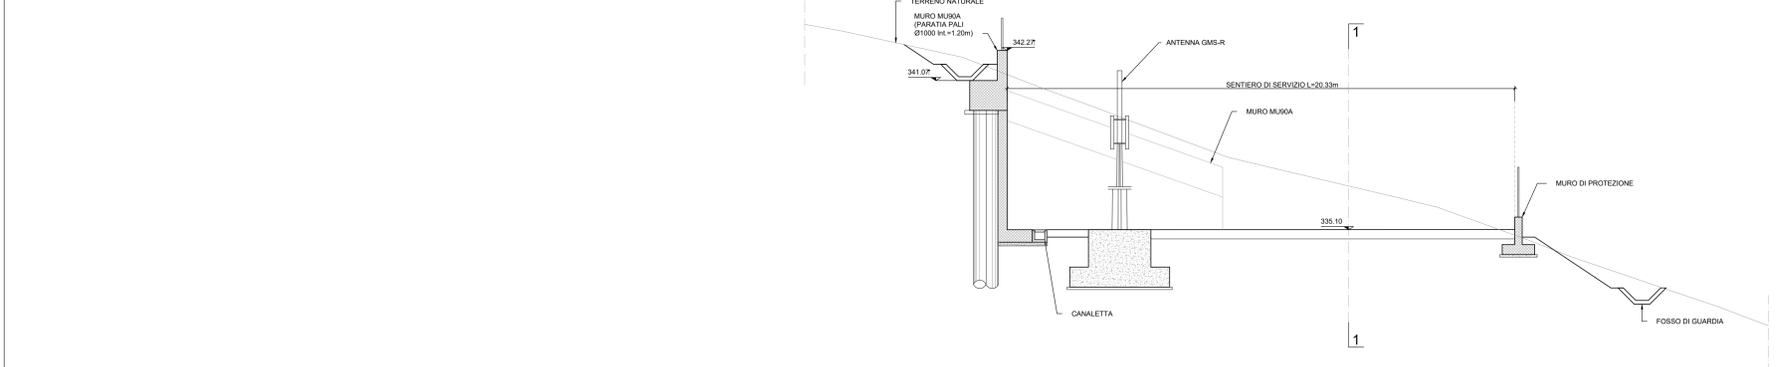


TABELLA RIASSUNTIVA

MOVIMENTI TERRA	
SCOTICO	231.59 mq
BONIFICA	231.59 mq
RILEVATO	403.085 mc

COMMITTENTE:
RFI
RETE FERROVIARIA ITALIANA
GRUPPO FERROVIE DELLO STATO ITALIANE

PROGETTAZIONE:
ITALFER
GRUPPO FERROVIE DELLO STATO ITALIANE

DIRETTRICE FERROVIARIA MESSINA - CATANIA - PALERMO
NUOVO COLLEGAMENTO PALERMO - CATANIA

U.O. INFRASTRUTTURE SUD
PROGETTO DEFINITIVO
TRATTA LERCARA DIR. - CALTANISSETTA XIRBI (LOTTO 3)

PIAZZALI
PT57 - Piazzale - Imbocco lato Ovest galleria Trabona lato PA
Planimetria e sezioni piazzale

SCALA: 1:100

Rev.	Descrizione	Redatto	Data	Verificato	Data	Approvato	Data	Autorizzato Data
A	Emissione Esecutiva	AVI/REGIO/.../.../...	Feb-2020	A. Cirrone	Feb-2020	A. Cirrone	Feb-2020	D.18/45 Apr-2020
B	Emissione Esecutiva	AVI/REGIO/.../.../...	Apr-2020	A. Cirrone	Apr-2020	A. Cirrone	Apr-2020	Apr-2020

File: RS3T.3.0.D.78.PA.PT.57.0.0.001.B n. Elib.: 78_724_2