

**LEGENDA**

- LINEA FERROVIARIA ESISTENTE
- - - - - LINEA FERROVIARIA DI PROGETTO
- ASSE NUOVA VIABILITA' NV, IN PROGETTO
- - - - - ASSE ALTRE VIABILITA' DI PROGETTO


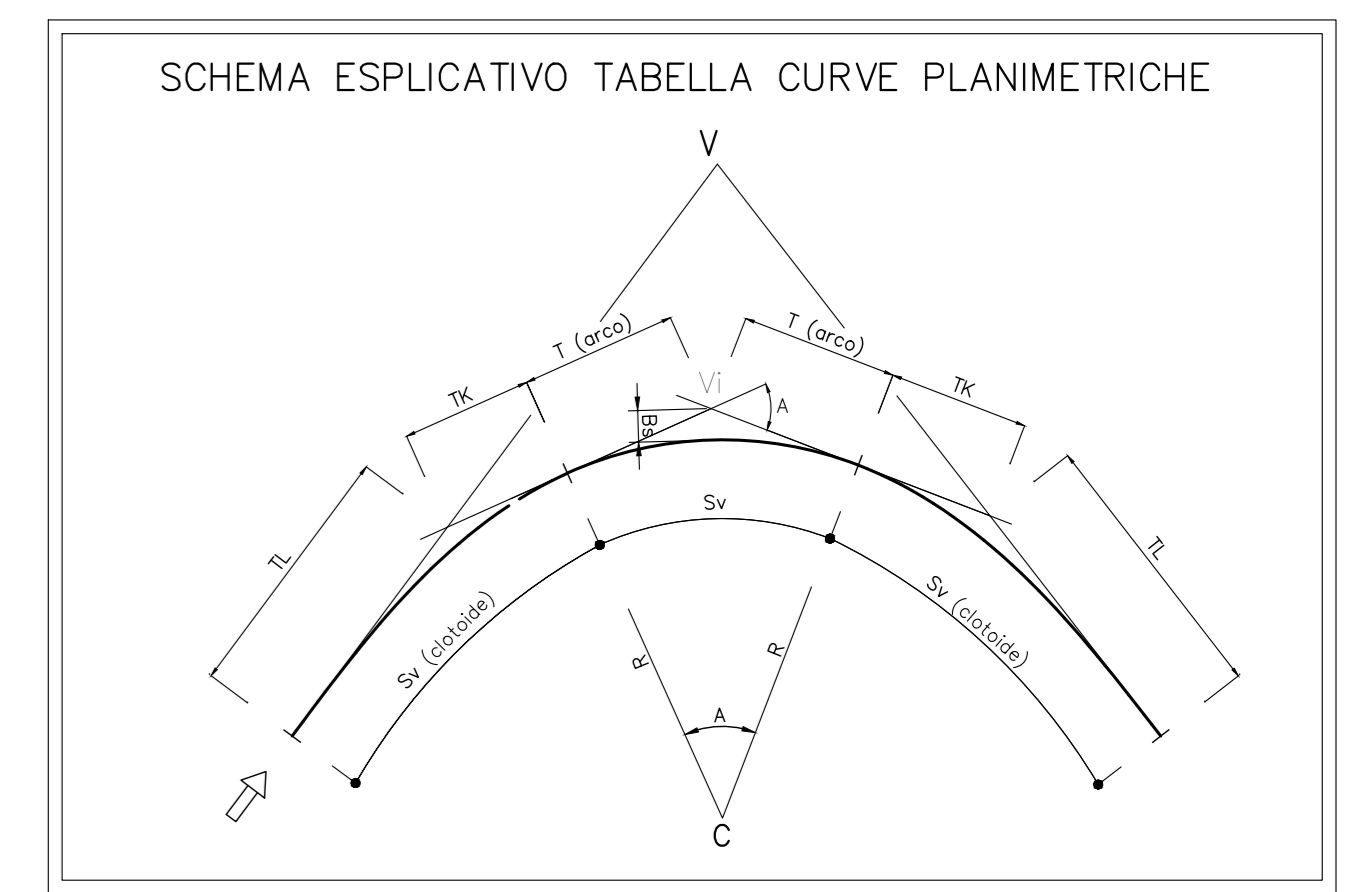


TABELLA CURVE	TABELLA CLOTIDI
C = CENTRO CURVA	A = PARAMETRO DELLA CLOTIDE
V = VERTICE ESTERNO	Sv = LUNGHEZZA DELLA CLOTIDE
R = RAGGIO DI CURVATURA	r = SCOSTAMENTO DELLA CURVA
A = ANGOLO CURVA	TL = TANGENTE LUNGA
T = TANGENTE	Tk = TANGENTE CORTA
Sv = SALURPO SETTORE CIRCOLARE	
Bs = FRECCIA	

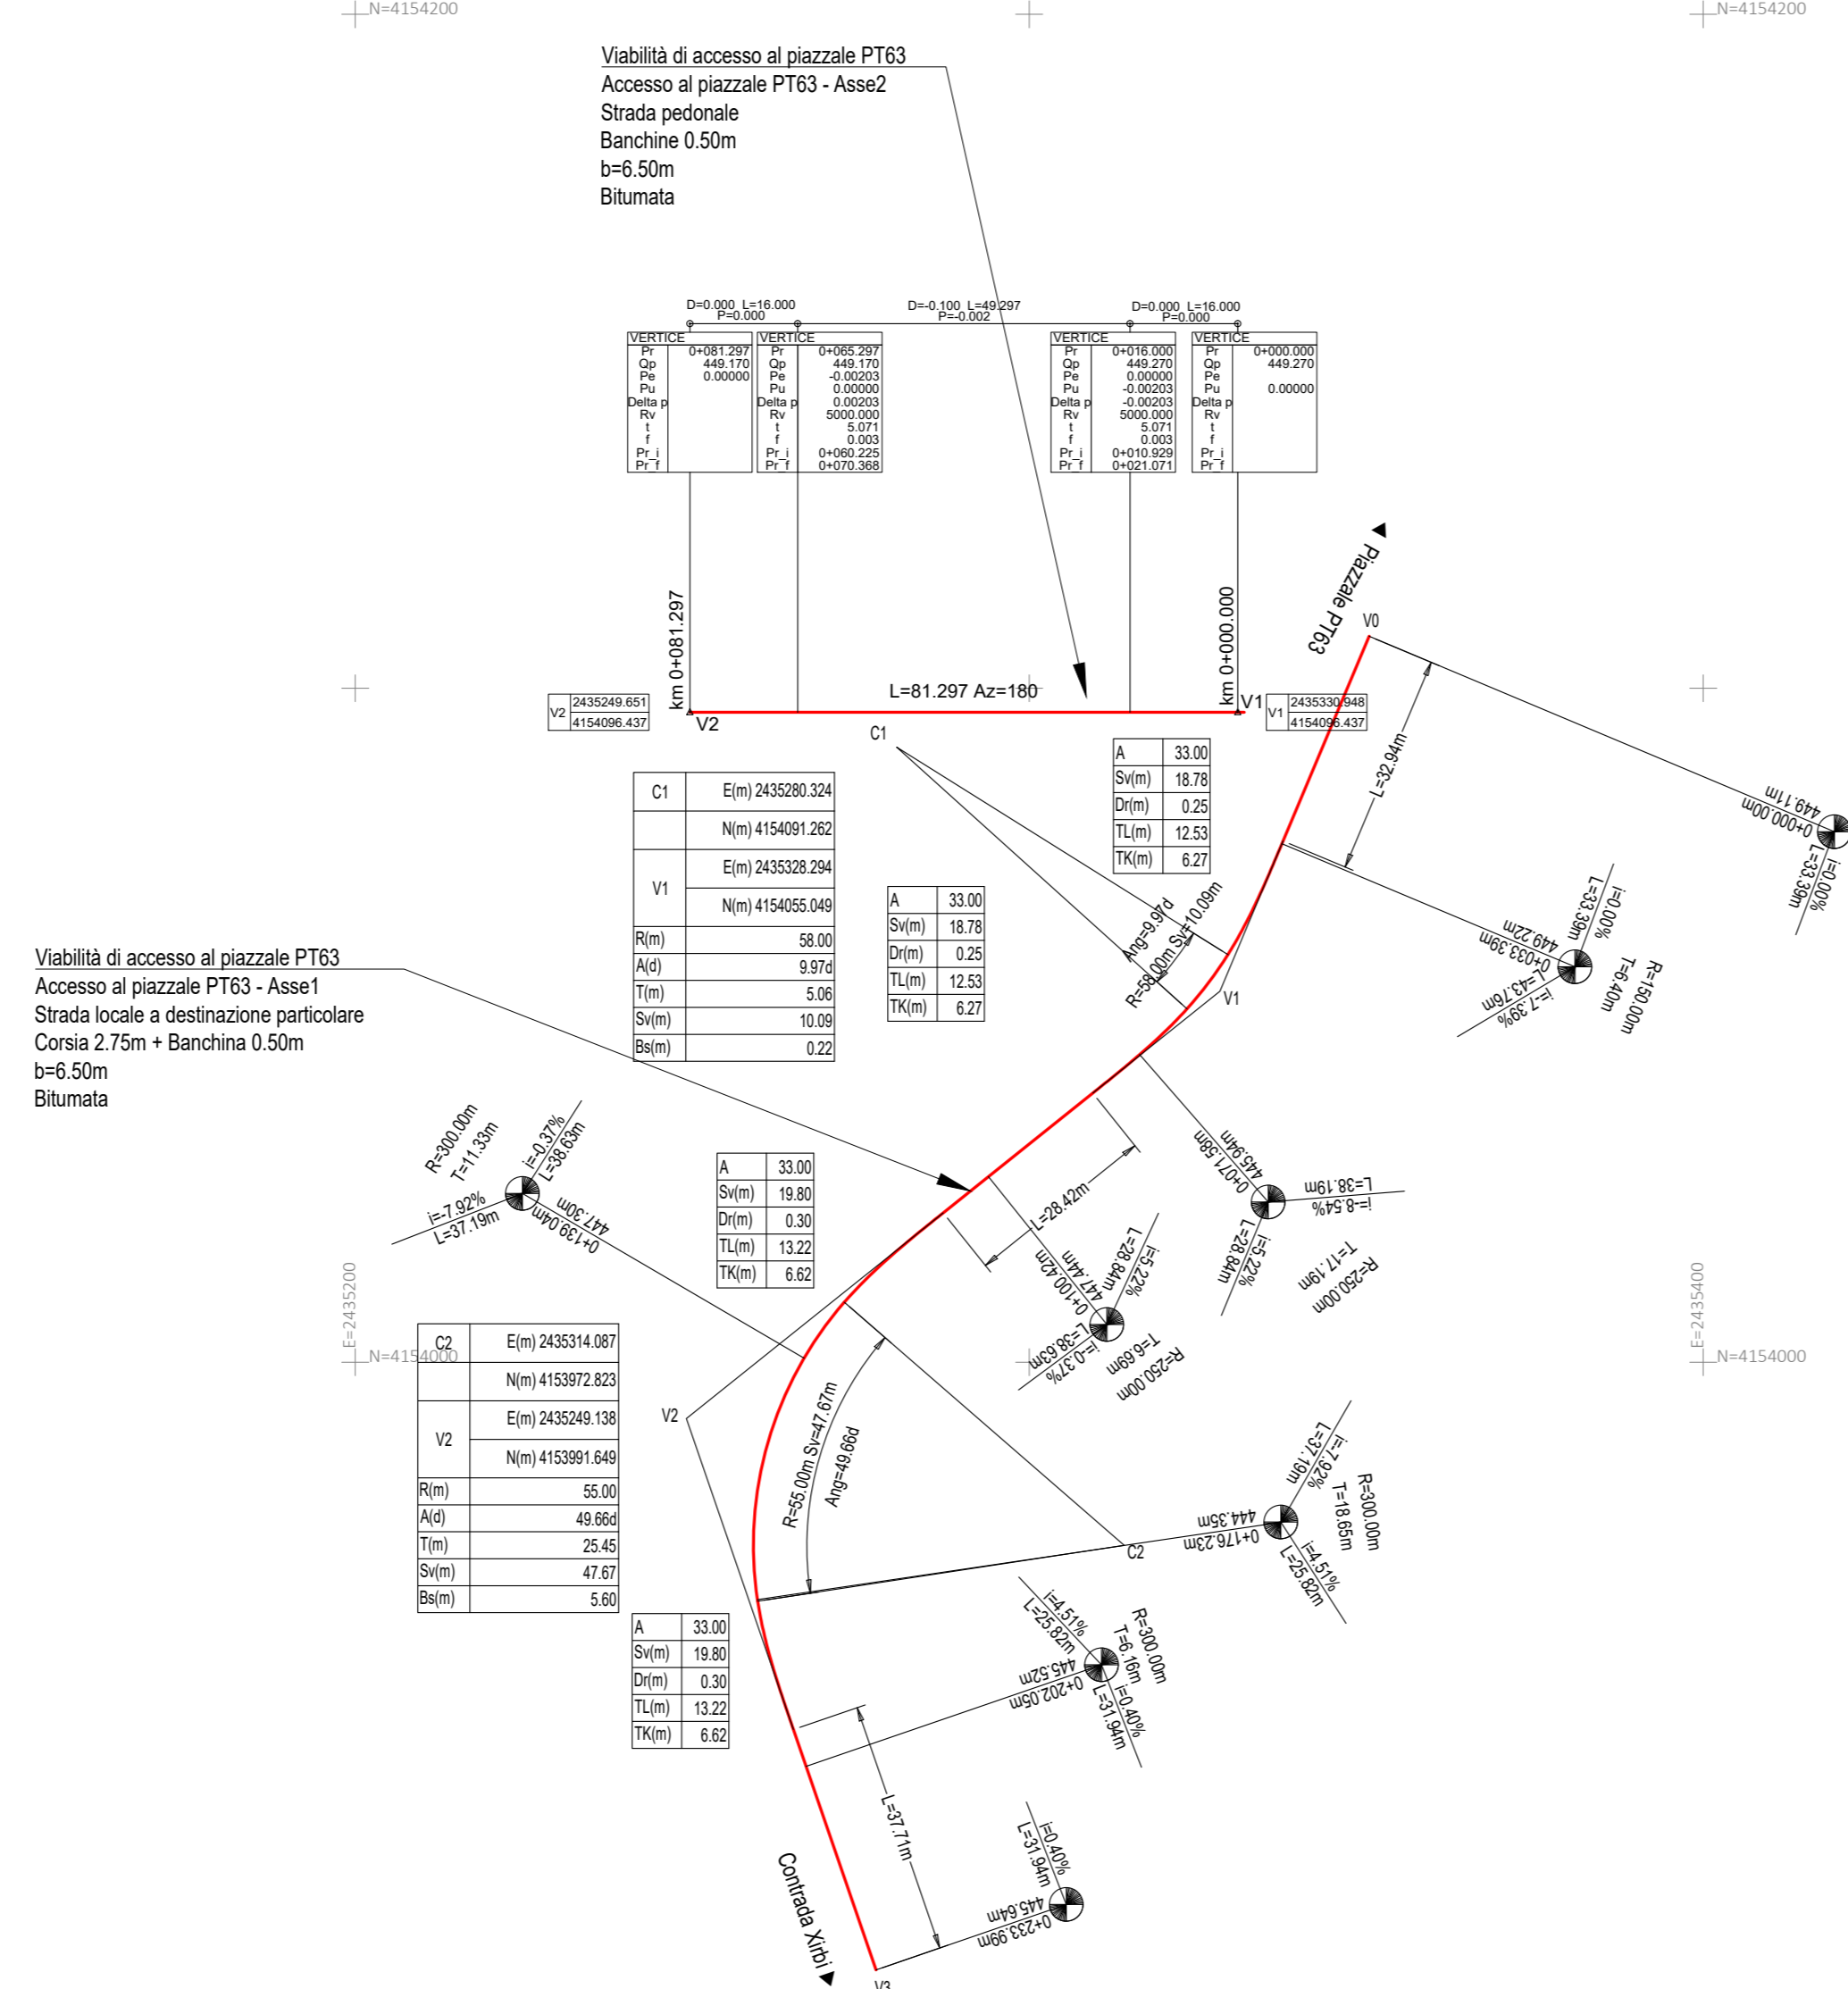

CATANIA  
 PALERMO

COMMITTENTE:

PROGETTAZIONE:

DIRETTRICE FERROVIARIA MESSINA - CATANIA - PALERMO  
 NUOVO COLLEGAMENTO PALERMO - CATANIA

U.O. INFRASTRUTTURE SUD  
 PROGETTO DEFINITIVO  
 TRATTA LERCARA DIR. - CALTANISSETTA XIRBI (LOTTO 3)

PIAZZALI  
 Viabilità di accesso al piazzale PT63 (pk 45+625)  
 Planimetria di progetto con dati di tracciamento

SCALA:  
 1:1000

COMMESSA	LOTTO	FASE	ENTE	TIPO DOC.	OPERA/DISCIPLINA	PROGR.	REV.
RS3T	30	D	78	P7	PT63X0	002	C

Rev.	Descrizione	Redatto	Data	Verificato	Data	Approvato	Data	Autorizzato	Data
A	Emissione Esecutiva	ATI/Gruppo	Gen-2020	M. Veronesi	Gen-2020	A. Biondi	Gen-2020	O. Tassi	Mag-2021
B	Emissione Esecutiva	ATI/Gruppo	Feb-2020	V. Veronesi	Feb-2020	V. Veronesi	Feb-2020		
C	Emissione Esecutiva	ATI/Gruppo	Mag-2021	V. Veronesi	Mag-2021	V. Veronesi	Mag-2021		

