




SEZIONE N. : 1
 OT. PROGETTO : 449,20
 DIST. PROG. : 0+400,00
 DIST. SUCC. : 26,45

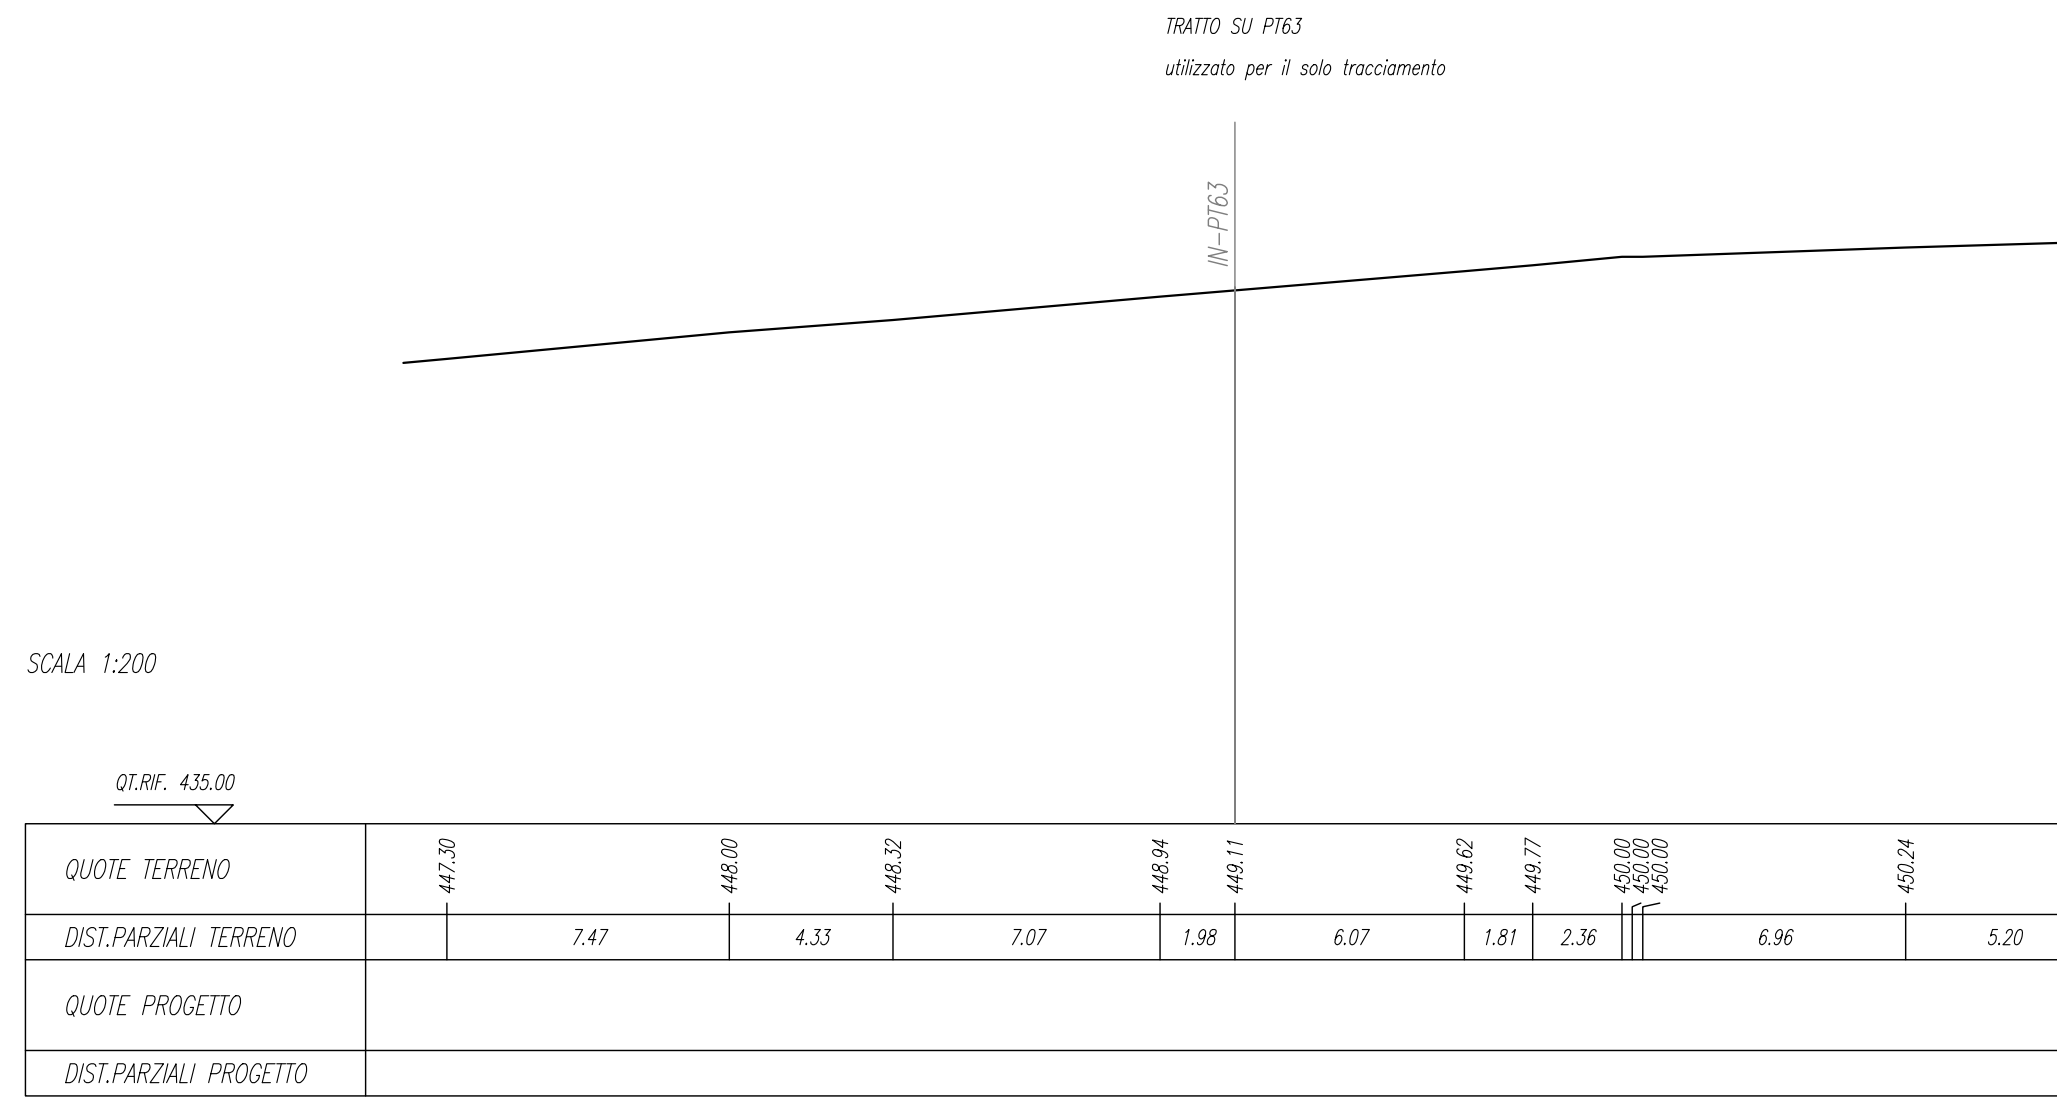


SEZIONE N. : 2
 OT. PROGETTO : 449,20
 DIST. PROG. : 0+406,45
 DIST. SUCC. : 26,45
 DIST. SUCC. : 23,55

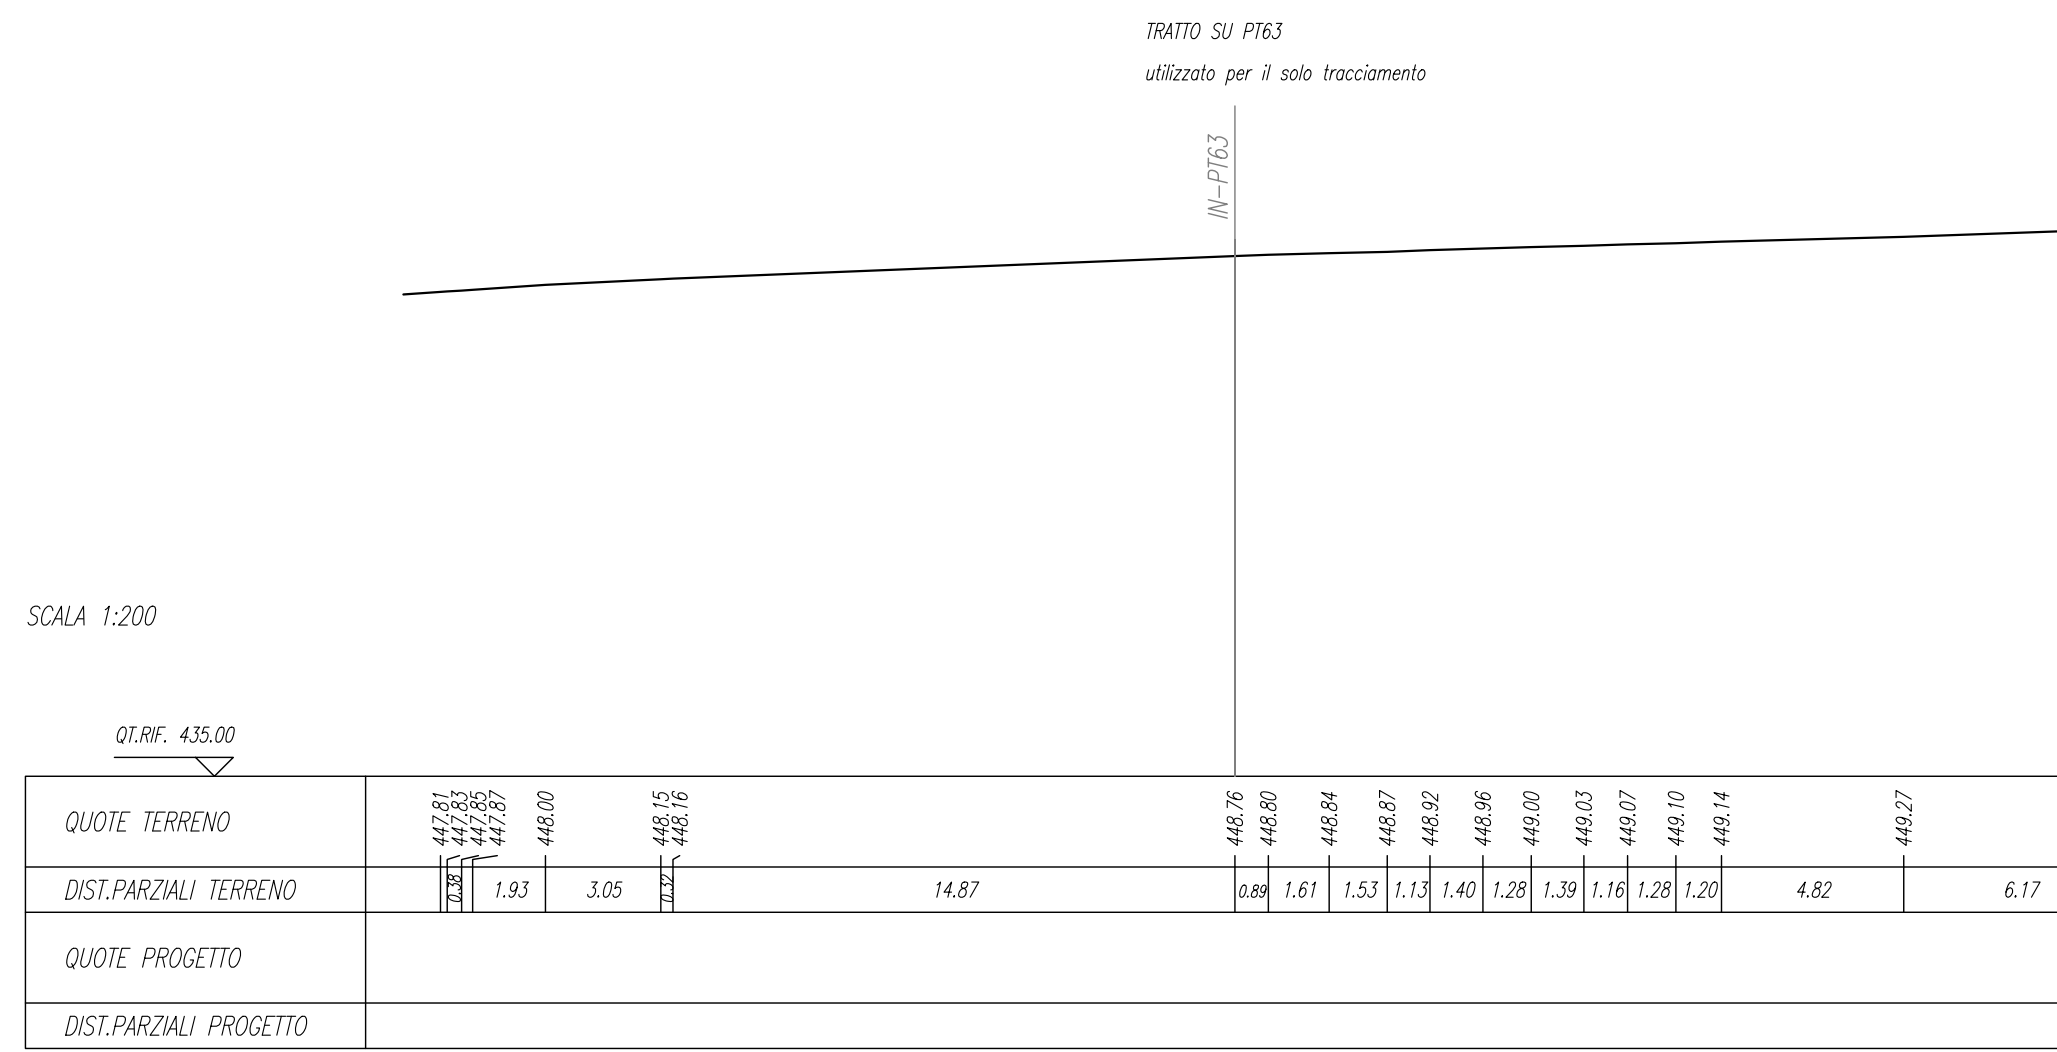


SEZIONE N. : 3
 OT. PROGETTO : 447,78
 DIST. PROG. : 0+480,00
 DIST. SUCC. : 23,55
 DIST. SUCC. : 50,00

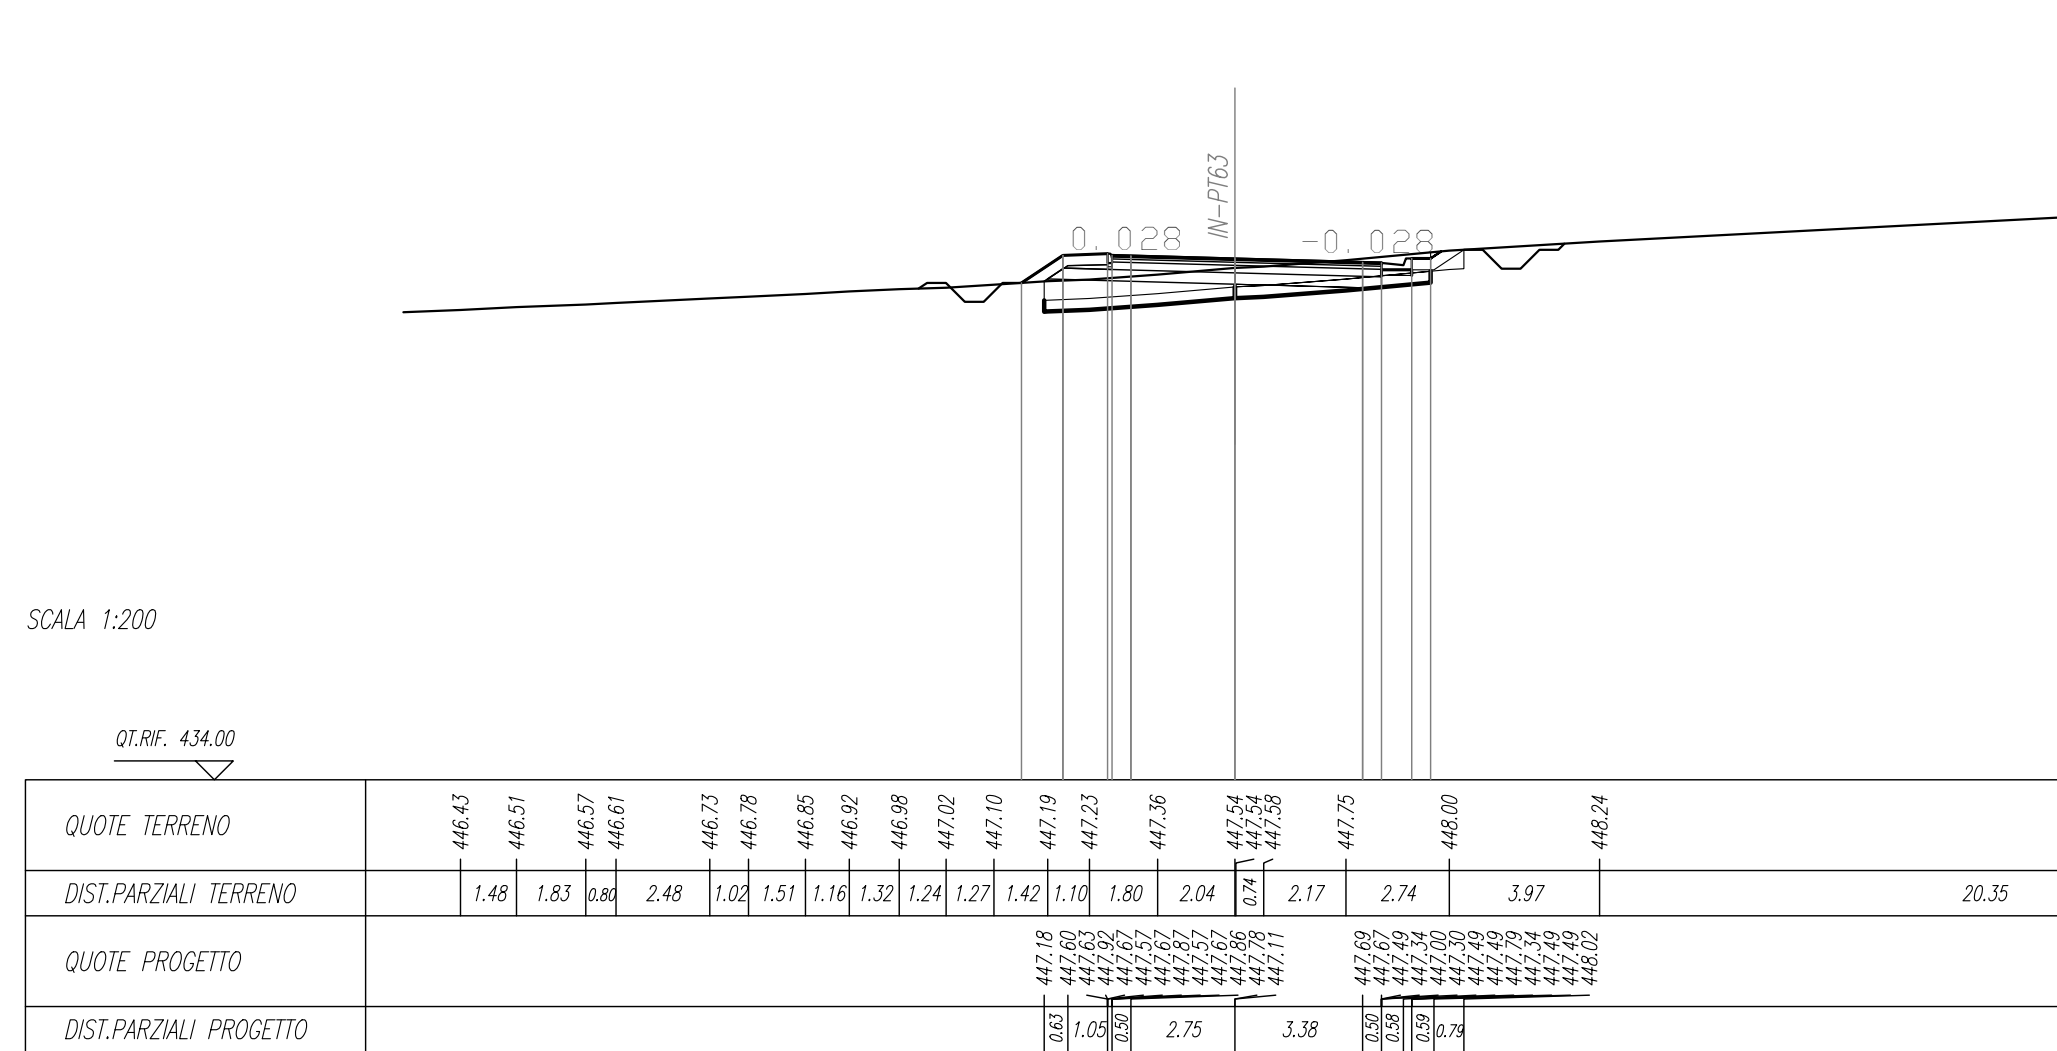


SEZIONE N. : 4
 OT. PROGETTO : 447,34
 DIST. PROG. : 0+400,00
 DIST. SUCC. : 50,00
 DIST. SUCC. : 50,00

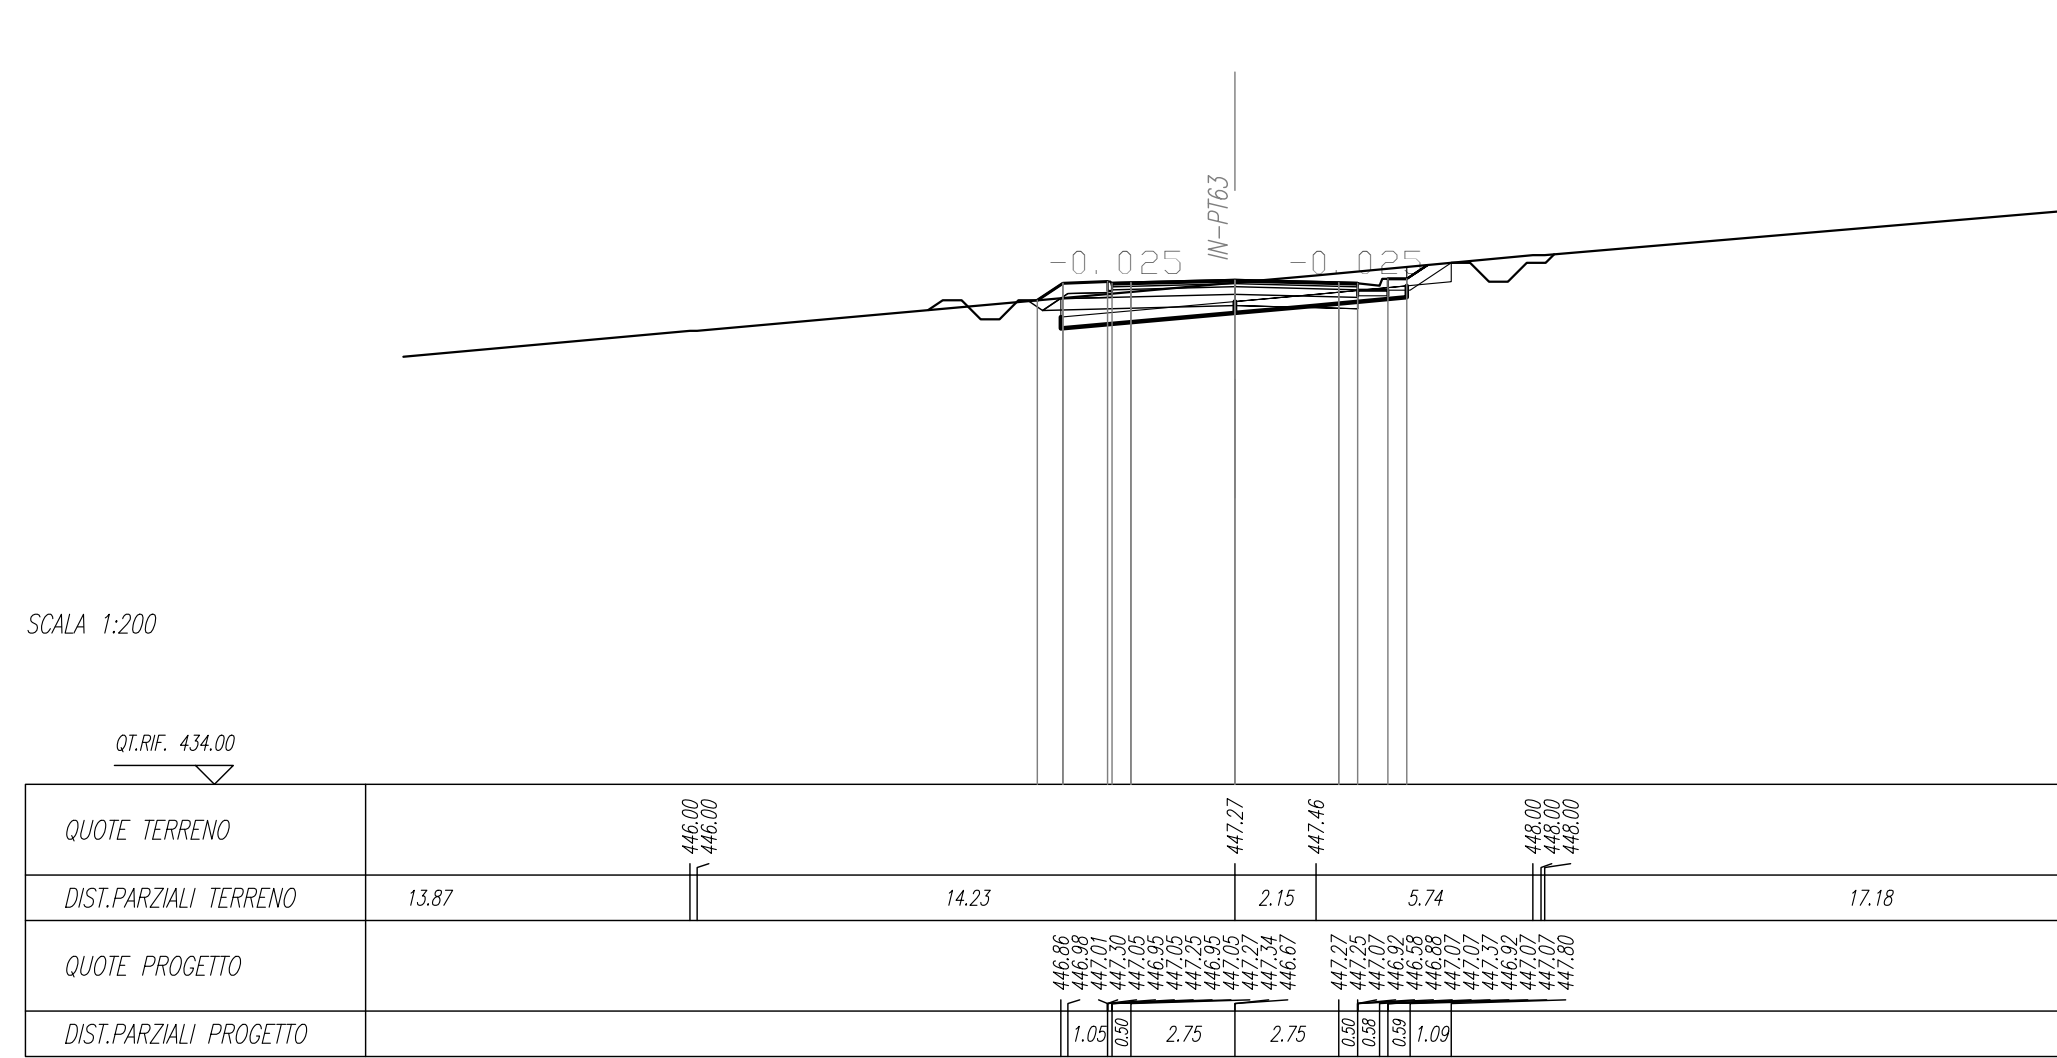


SEZIONE N. : 5
 OT. PROGETTO : 446,43
 DIST. PROG. : 0+150,00
 DIST. SUCC. : 50,00
 DIST. SUCC. : 50,00

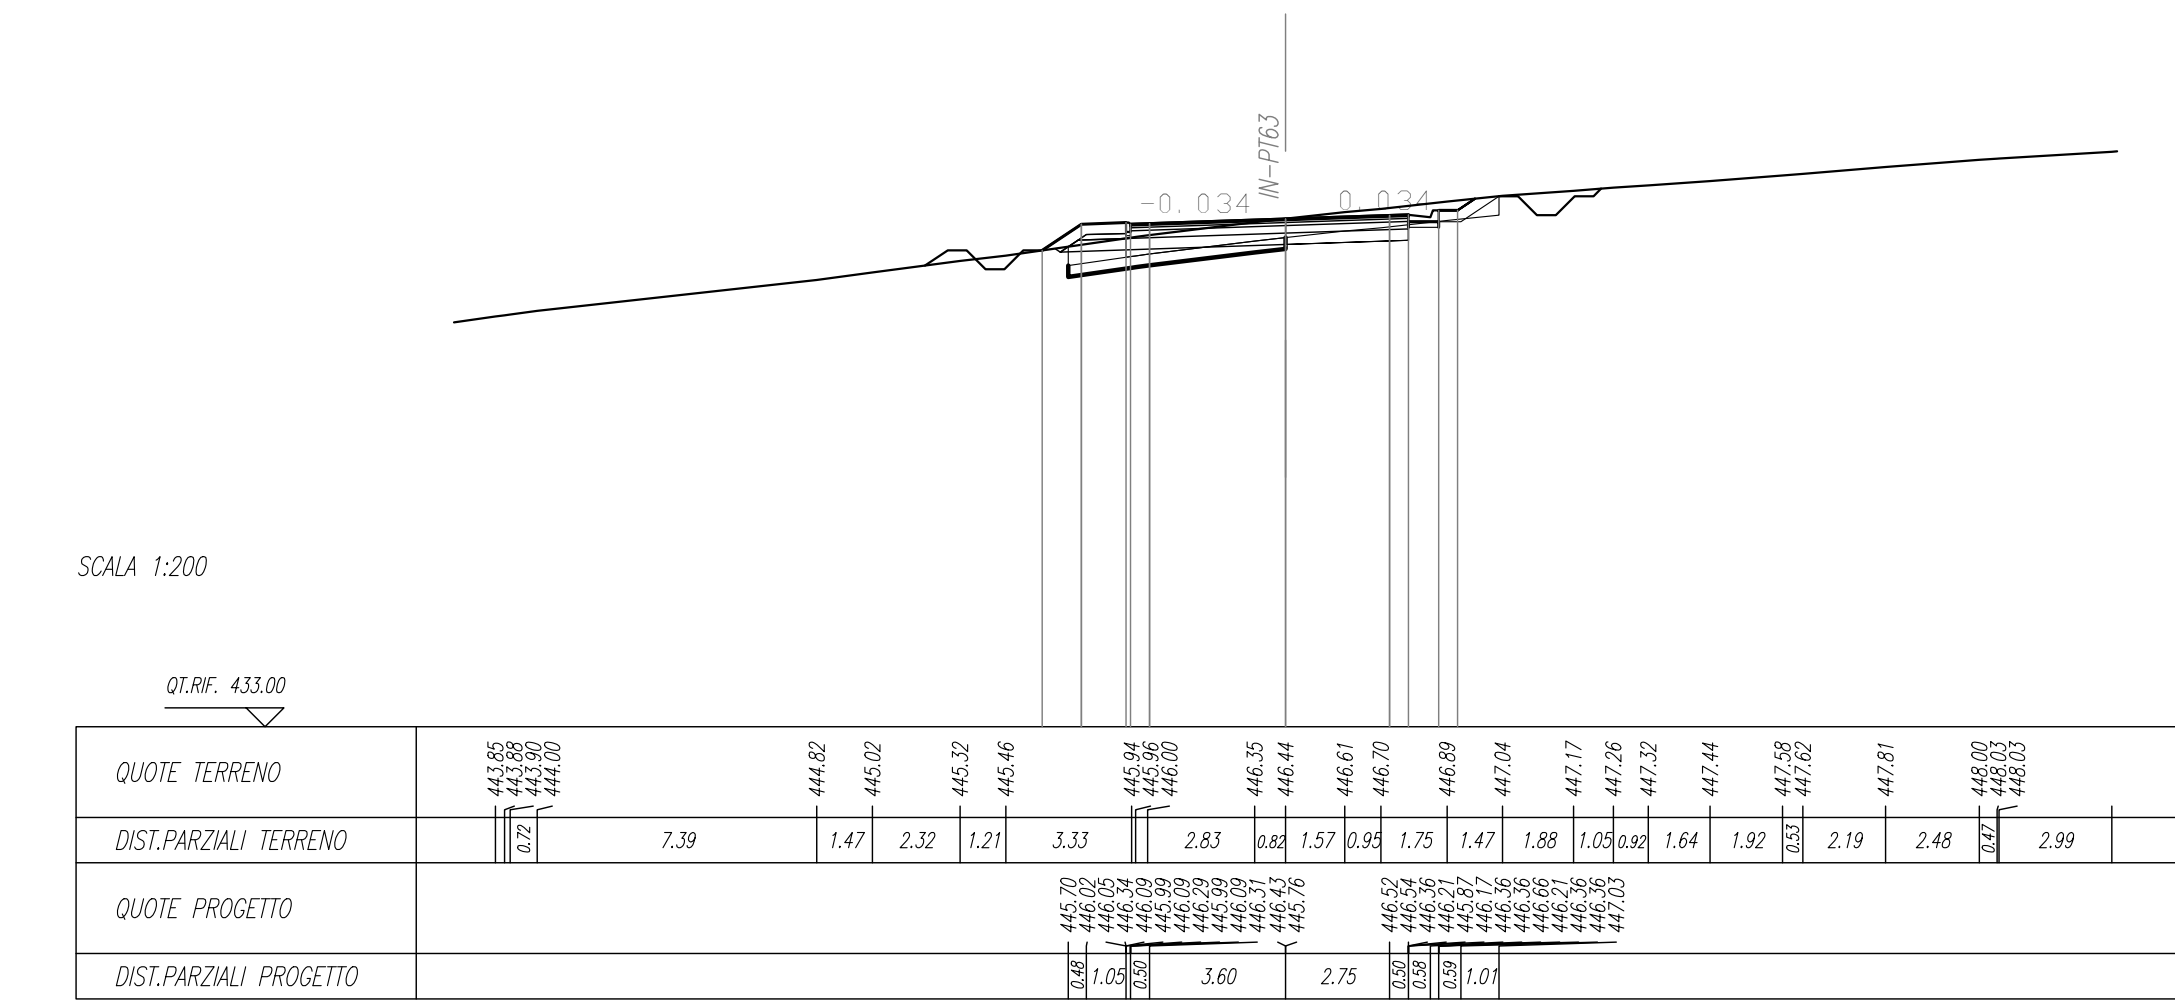

SEZIONE N. : 6
 OT. PROGETTO : 445,39
 DIST. PROG. : 0+200,00
 DIST. SUCC. : 50,00
 DIST. SUCC. : 33,99

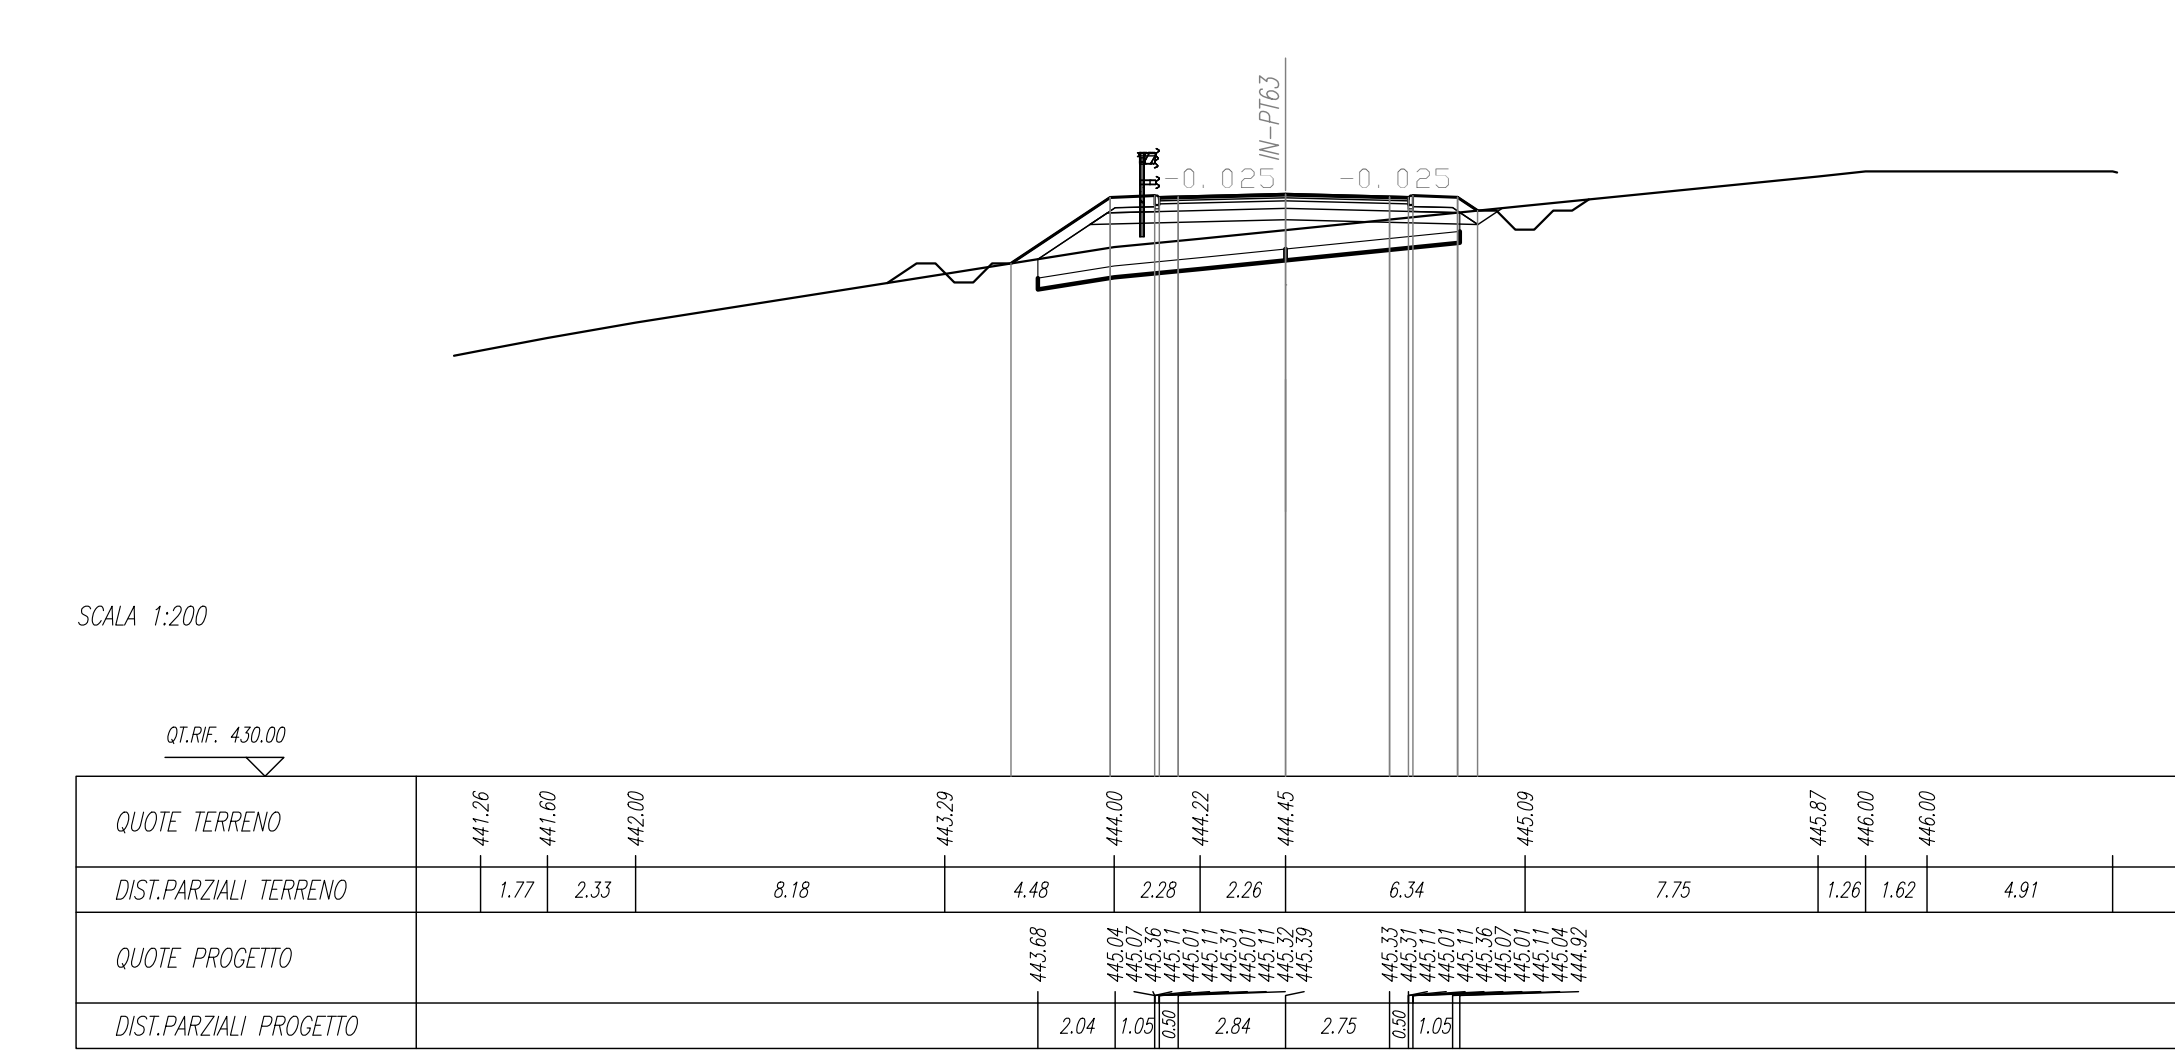

SEZIONE N. : 7
 OT. PROGETTO : 445,64
 DIST. PROG. : 0+233,99
 DIST. SUCC. : 53,99

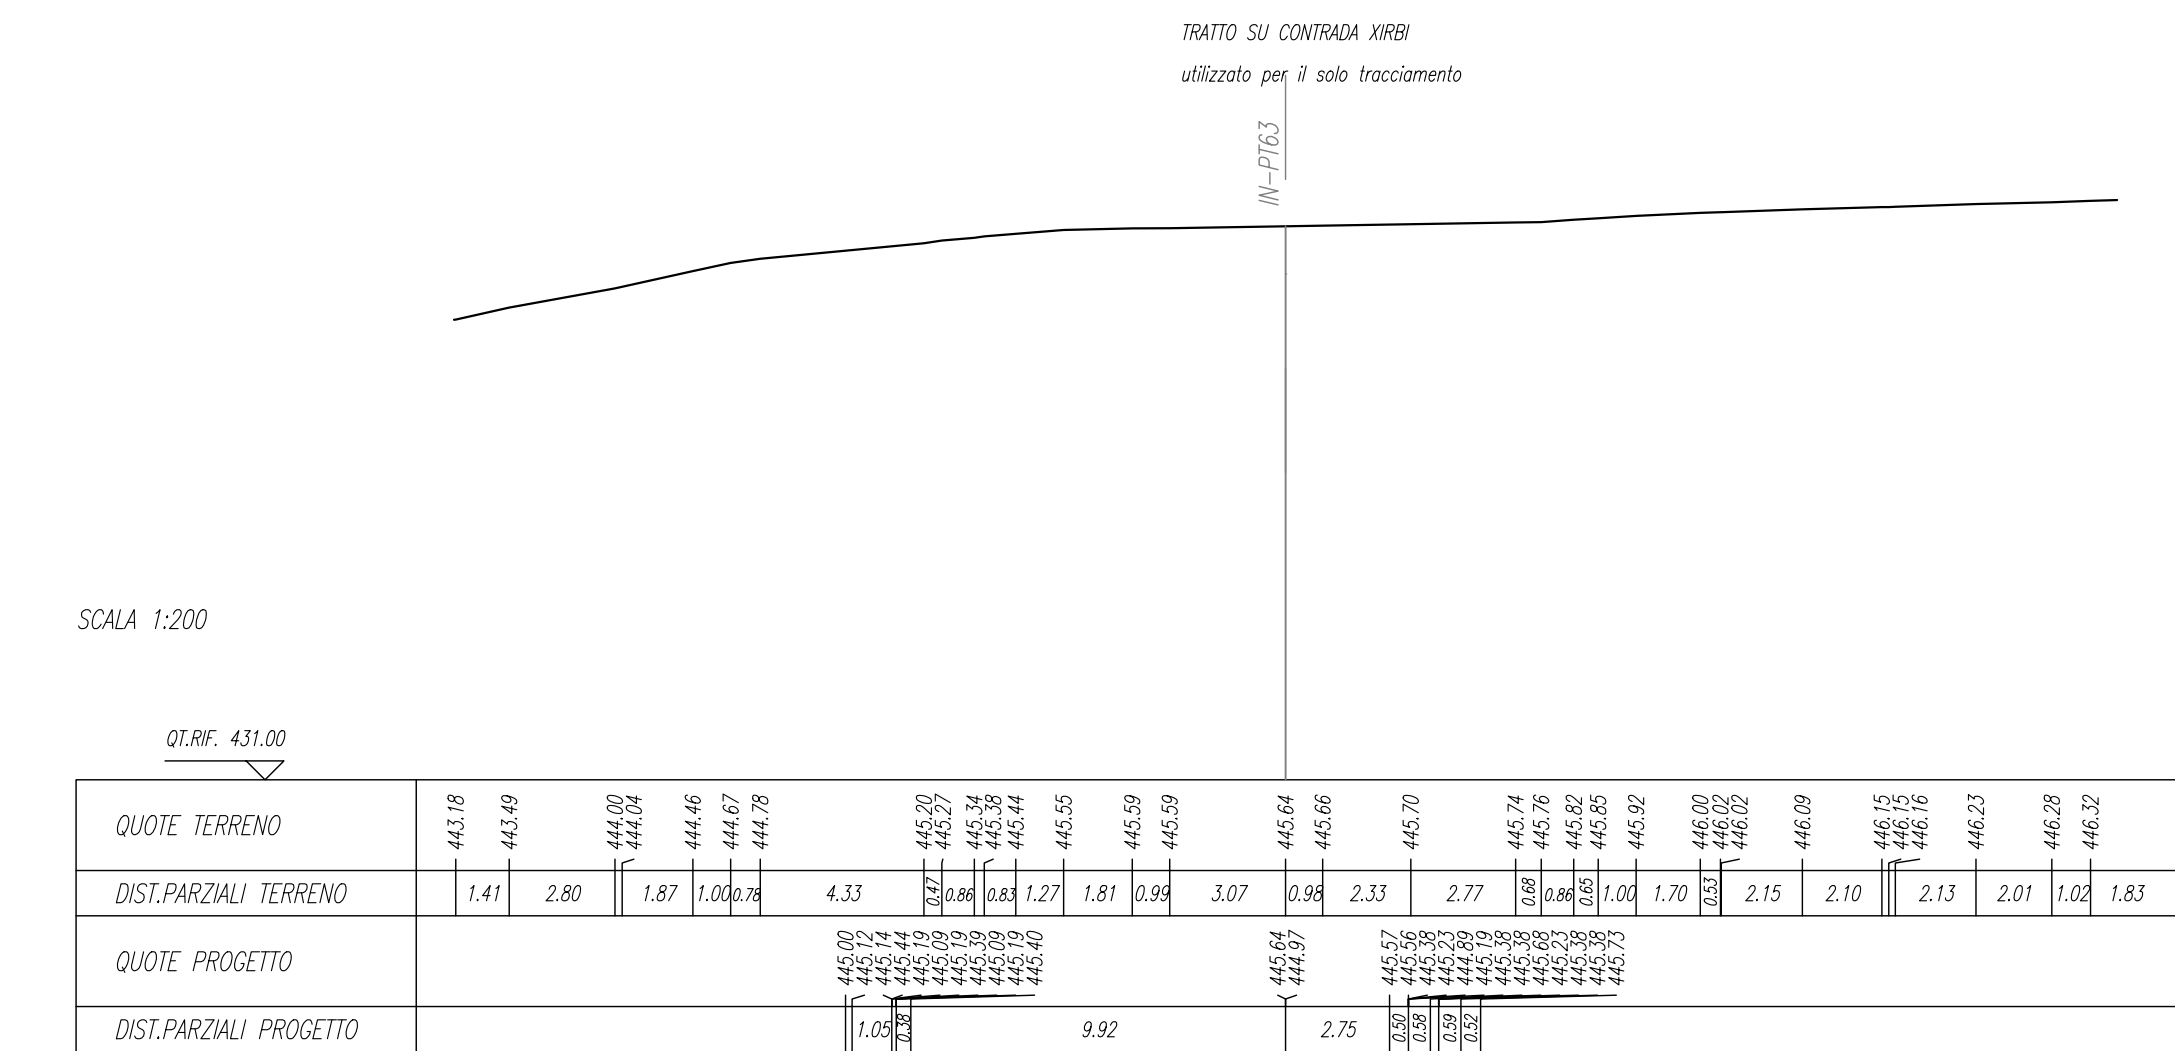

COMMITTENTE: **RFI** RETE FERROVIARIA ITALIANA GRUPPO FERROVIE DELLO STATO ITALIANE

PROGETTAZIONE: **ITALFER** INFRASTRUTTURE ITALIANE

DIRETTRICE FERROVIARIA MESSINA - CATANIA - PALERMO
NUOVO COLLEGAMENTO PALERMO - CATANIA

U.O. INFRASTRUTTURE SUD

PROGETTO DEFINITIVO

TRATTA LERCARA DIR. - CALTANISSETTA XIRBI (LOTTO 3)

PIAZZALI
 Viabilità di accesso al piazzale PT63 (pk 45+625)
 Sezioni trasversali - Asse 1

SCALA: 1:200

COMMESSA LOTTO FASE ENTE TIPO DOC. OPERA/DISCIPLINA Progr. REV.

RS3T 30 D 78 W9 PT63X0 001 D

Rev.	Descrizione	Redatto	Data	Verificato	Data	Approvato	Data	Autorizzato Data
A	Emissione Esecutiva	211152/22	Gen-2020	A.D. Catania	Gen-2020	A. Berge	Gen-2020	19/11/2020
B	Emissione Esecutiva	211152/23	Feb-2020	A.D. Catania	Feb-2020	A. Berge	Feb-2020	19/11/2020
C	Emissione Esecutiva	211152/24	Apr-2020	A.D. Catania	Apr-2020	A. Berge	Apr-2020	19/11/2020
D	Emissione Esecutiva	211152/25	Mag-2021	A.D. Catania	Mag-2021	A. Berge	Mag-2021	19/11/2020

File: RS3T.3.0.D.78.W9.PT.63.X.0.001.D n. Elab.: 78_739