PROFILO Viabilità PT63 – Asse2

SEZIONE 1

PROGRESSIVA 0.29

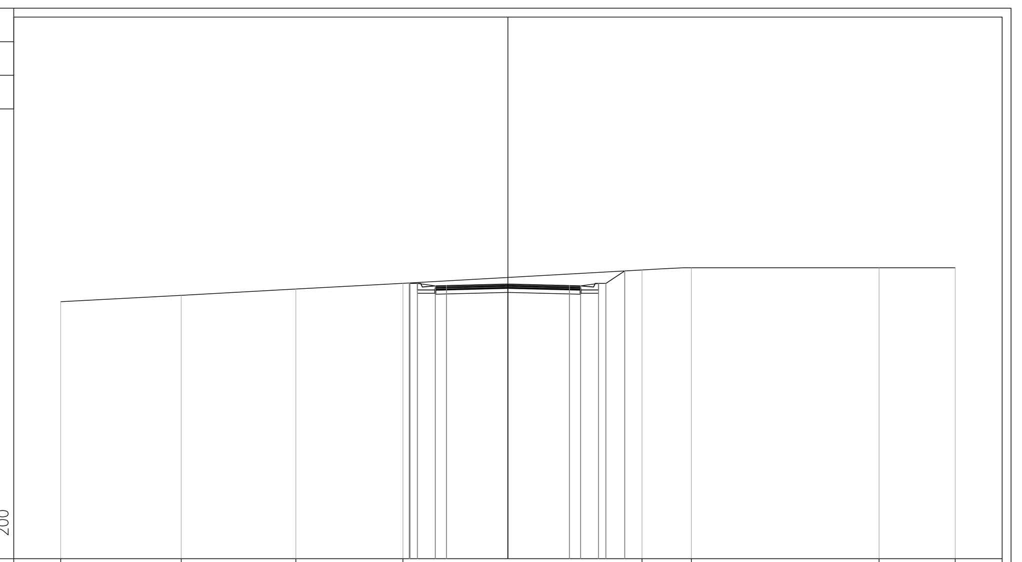

PROGRESSIVE TERRENO	-20.00	-14.61	-9.48	-4.70	6.00	8.20	16.60	20.00			
PARZIALI TERRENO	5.39	5.13	4.78	10.70	2.20	8.40	3.40				
QUOTE TERRENO	448.48	448.77	449.05	449.31	449.90	450.00	450.00	450.00			
PROGRESSIVE PROGETTO	-4.41	-4.38	-4.05	-3.25	-2.75	0.00	2.75	3.25	4.05	4.38	5.22
PARZIALI PROGETTO	0.03	0.33	0.80	0.50	2.75	2.75	0.50	0.80	0.33	0.84	
QUOTE PROGETTO	449.32	449.30	449.30	449.19	449.20	449.27	449.20	449.19	449.30	449.30	449.86

PROFILO Viabilità PT63 – Asse2

SEZIONE 3

PROGRESSIVA 81.29

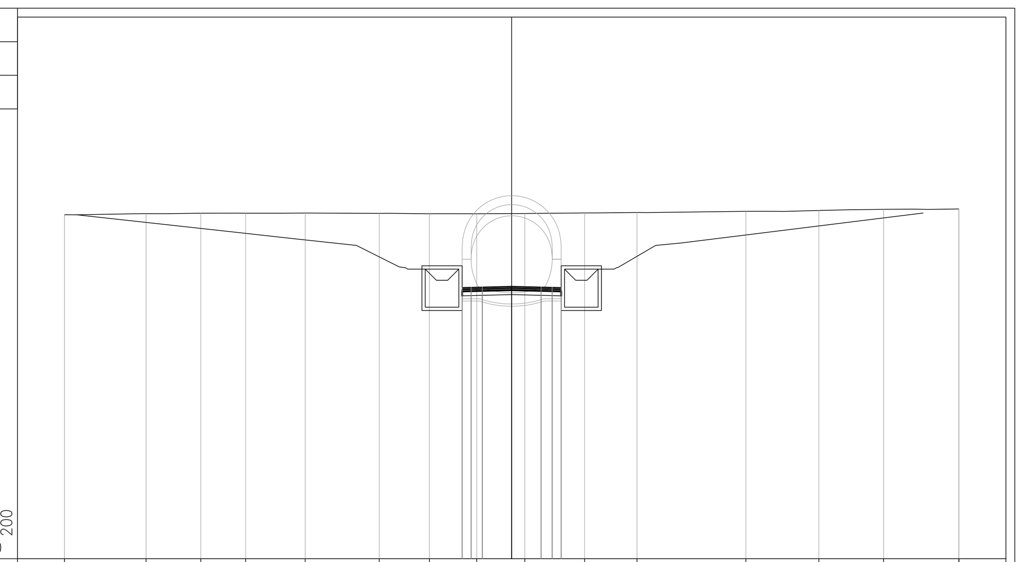

PROGRESSIVE TERRENO	-20.00	-16.35	-13.90	-11.90	-9.23	-5.92	-3.68	-1.56	0.59	3.26	5.60	10.47	13.74	16.63	20.00 20.00
PARZIALI TERRENO	3.65	2.45	2.00	2.67	3.31	2.24	2.12	2.15	2.67	2.34	4.87	3.27	2.89	3.37	
QUOTE TERRENO	452.37	452.42	452.44	452.44	452.45	452.43	452.41	452.41	452.43	452.45	452.47	452.52	452.56	452.61	452.63 452.63
PROGRESSIVE PROGETTO	-2.21	-1.81	-1.31	0.00	1.31	1.81	2.21								
PARZIALI PROGETTO	0.40	0.50	1.31	1.31	0.50	0.40									
QUOTE PROGETTO	449.11	449.12	449.14	449.17	449.14	449.12	449.11								

PROFILO Viabilità PT63 – Asse2

SEZIONE 2

PROGRESSIVA 40.00

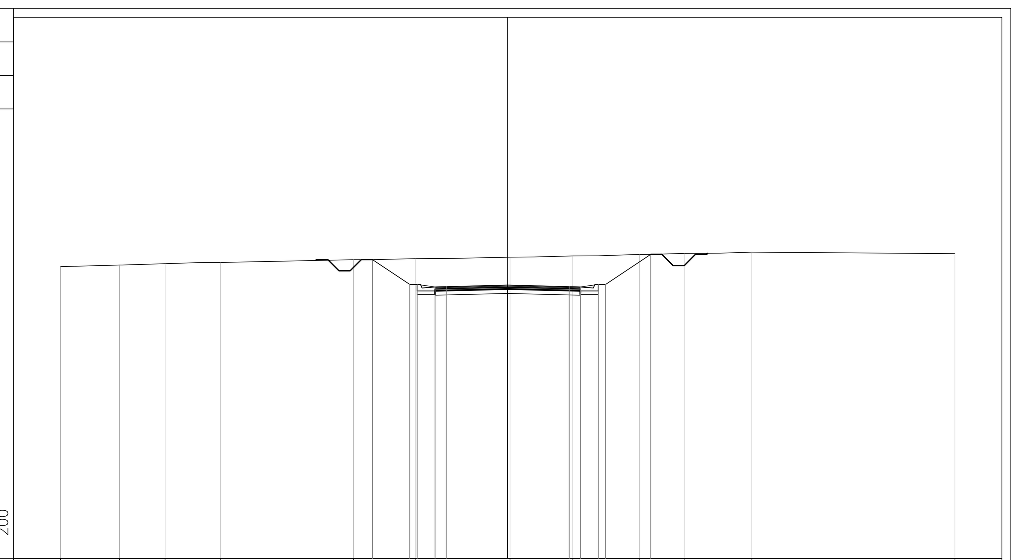

PROGRESSIVE TERRENO	-20.00	-17.36	-15.32	-12.85	-6.90	-4.14	0.10	2.92	5.88	7.92	10.92 20.00
PARZIALI TERRENO	2.64	2.04	2.47	5.95	2.76	4.24	2.82	2.96	2.04	3.00	9.08
QUOTE TERRENO	450.05	450.12	450.18	450.23	450.36	450.40	450.47	450.53	450.60	450.64	450.70 450.63
PROGRESSIVE PROGETTO	-6.05	-4.38	-4.05	-3.25	-2.75	0.00	2.75	3.25	4.05	4.38	6.40
PARZIALI PROGETTO	1.67	0.33	0.80	0.50	2.75	2.75	0.50	0.80	0.33	2.02	
QUOTE PROGETTO	450.36	449.25	449.25	449.14	449.15	449.22	449.15	449.14	449.25	449.25	450.60

COMMITTENTE:

RFI RETE FERROVIARIA ITALIANA GRUPPO FERROVIE DELLO STATO ITALIANE

PROGETTAZIONE:

ITALFERR GRUPPO FERROVIE DELLO STATO ITALIANE

DIRETTRICE FERROVIARIA MESSINA - CATANIA - PALERMO

NUOVO COLLEGAMENTO PALERMO - CATANIA

U.O. INFRASTRUTTURE SUD

PROGETTO DEFINITIVO

TRATTA LERCARA DIR. - CALTANISSETTA XIRBI (LOTTO 3)

PIAZZALI

Viabilità di accesso al piazzale PT63 (pk 45+625)

Sezioni trasversali - Asse2

SCALA: 1:200

COMMESSA	LOTTO	FASE	ENTE	TIPO DOC.	OPERA/DISCIPLINA	PROGR.	REV.
RS3T	30	D	78	W9	PT63X0	002	A

Rev.	Descrizione	Redatto	Data	Verificato	Data	Approvato	Data	Autorizzato Data
A	Emissione Esecutiva	ATI Sintagma Rocksoil - Edin	Mag-2021	A.Di Costanzo	Mag-2021	A.Barreca	Mag-2021	D.Tiberti Mag-2021

File: RS3T.3.0.D.78.W9.PT.63.X.0.002.A | n. Elab.: 78_739_1