

LEGENDA LINEA


SIMBOLO	NOME	SIMBOLO	NOME
[Linea rossa]	BINARIO DI PROGETTO LV (MACROFASE 2)	[Linea nera]	PASSAGGIO A LIVELLO PER MANUTENZIONE
[Linea verde]	BINARIO DI PROGETTO SECONDARIO (MACROFASE 1)	[Linea tratteggiata]	TOMBINO IDRAULICO MINORE DI PERMEABILITÀ
[Linea blu]	BINARIO DI PROGETTO VAR. LB (MACROFASE 1)	[Linea tratteggiata]	DEMOLIZIONE FABBRICATO
[Linea gialla]	LINEA STORICA IN ESERCIZIO	[Linea tratteggiata]	DEMOLIZIONE CORPO STRADALE
[Linea arancione]	LINEA STORICA IN DEMOLIZIONE	[Linea tratteggiata]	MARMIPEDE FFP CON RAMPA
[Linea grigia]	PASSAGGIO A RASO	[Linea tratteggiata]	DEVIAZIONE FOSCO TRAPEZOIDALE
[Linea tratteggiata]	PIAZZALE DI EMERGENZA	[Linea tratteggiata]	DEVIAZIONE FOSCO RETTANGOLARE
[Linea tratteggiata]	BANCHINA DI STAZIONE	[Linea tratteggiata]	RECINZIONE
[Linea tratteggiata]	AREA BTS	[Linea tratteggiata]	VIABILITÀ DI MANUTENZIONE E/O RICOSTRUZIONE
[Linea tratteggiata]	TOMBINO IDRAULICO E RELATIVA VALVOLAZIONE	[Linea tratteggiata]	OPERE DI PROTEZIONE PER SOGLIUSO
[Linea tratteggiata]	CANCELLO	[Linea tratteggiata]	PROTEZIONI SCARPAE CON MATTIASSI RESIN
		[Linea tratteggiata]	PROTEZIONI SCARPAE CON MASSI CEMENTATI
		[Linea tratteggiata]	OPERE PROVVISORIE

LEGENDA FABBRICATI TECNOLOGICI

SCHEMATICO	TIPOLOGIA	SCHEMATICO	TIPOLOGIA
[Icona]	FABBRICATO PIAZZALE GESTIONE EMERGENZA	[Icona]	FABBRICATO PMZ - MAGAZZINO
[Icona]	Vasca Antiriscaldamento	[Icona]	FABBRICATO FAPDM-ESS
[Icona]	FABBRICATO ENERGIA Tipo 1	[Icona]	FABBRICATO PMZ - URTO
[Icona]	FABBRICATO ENERGIA Tipo 5	[Icona]	FABBRICATO PMZ - MAGAZZINO
[Icona]	FABBRICATO ENERGIA Tipo 3	[Icona]	FABBRICATO COMMERCIALE
[Icona]	FABBRICATO ES	[Icona]	FABBRICATO ENERGIA Tipo 4
[Icona]	FABBRICATO ES	[Icona]	FABBRICATO VAGGIATORI
[Icona]	FABBRICATO IS PPM FFP ACC		
[Icona]	FABBRICATO PMZ - URTO		

LEGENDA VIABILITÀ

SIMBOLO	NOME	SIMBOLO	NOME
[Linea tratteggiata]	ASSE NUOVA VIABILITÀ NV. IN PROGETTO	[Linea tratteggiata]	TRATTO DI RACCORDO ALLA VIABILITÀ ESISTENTE
[Linea tratteggiata]	RACCORDO TRA VIABILITÀ ESISTENTE E NUOVA VIABILITÀ CON PAVIMENTAZIONE DA RIPRISTINARE	[Linea tratteggiata]	TRATTO DI VIABILITÀ ESISTENTE DA RIPRISTINARE

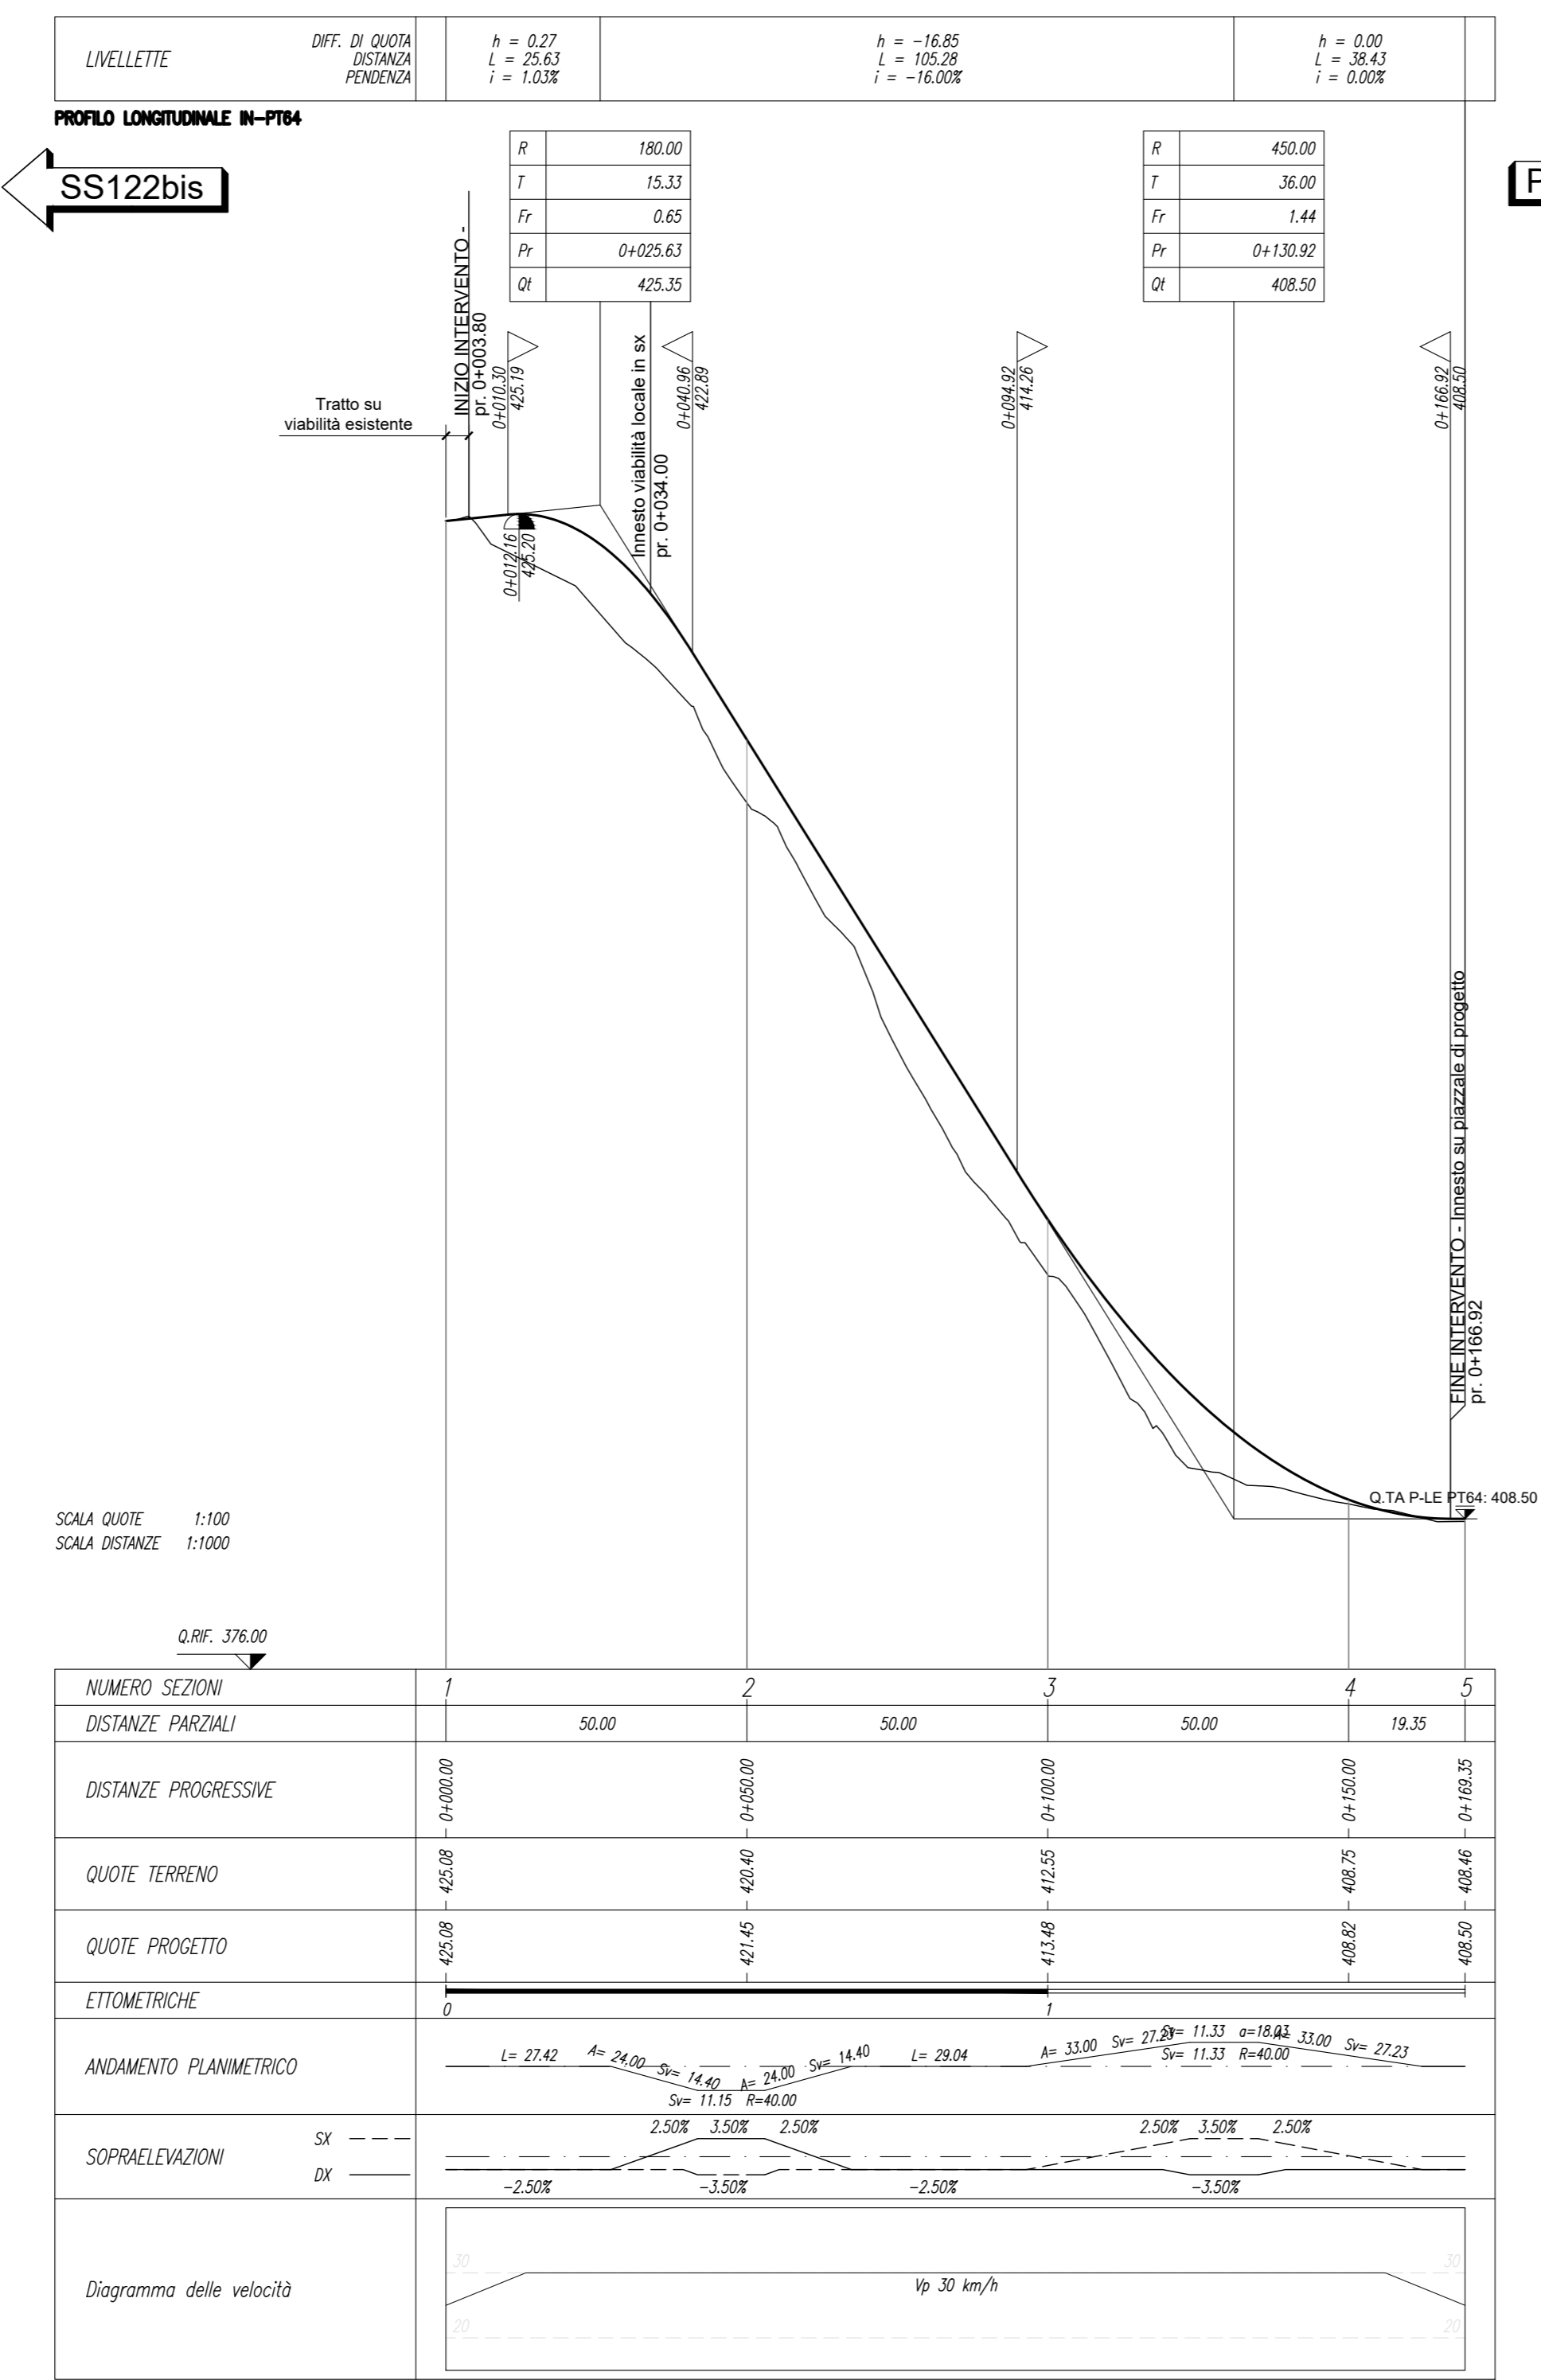

COMMITTENTE: **RFI** RETE FERROVIARIA ITALIANA GRUPPO FERROVIE DELLO STATO ITALIANE

PROGETTAZIONE: **ITALFER** INFRASTRUTTURE FERROVIARIE DELLO STATO ITALIANO

DIRETTRICE FERROVIARIA MESSINA - CATANIA - PALERMO
NUOVO COLLEGAMENTO PALERMO - CATANIA

U.O. INFRASTRUTTURE SUD
PROGETTO DEFINITIVO
TRATTA LERCARA DIR. - CALTANISSETTA XIRIBI (LOTTO 3)

PIAZZALI
 Viabilità di accesso al piazzale PT64 (pk 46+720)
 Piano-profilo di progetto

SCALA: 1:1000/100

COMMESSA	LOTTO	FASE	ENTE	TIPO DOC.	OPERA/DISCIPLINA	PROGR.	REV.
RS3T	30	D	78	L7	PT64X0	001	D

Rev.	Descrizione	Redatto	Data	Verificato	Data	Approvato	Data	Autorizzato Data
A	Emissione Esecutiva	[Firma]	04/2019	[Firma]	04/2019	[Firma]	04/2019	04/2019
B	Emissione Esecutiva	[Firma]	04/2020	[Firma]	04/2020	[Firma]	04/2020	04/2020
C	Emissione Esecutiva	[Firma]	04/2020	[Firma]	04/2020	[Firma]	04/2020	04/2020
D	Emissione Esecutiva	[Firma]	04/2020	[Firma]	04/2020	[Firma]	04/2020	04/2020

File: RS3T.3.0.D.78.L7.PT.64.X.0.001.D n. Elab.: 78_743