SEZIONE N. : 1
QT. PROGETTO : 425.08
DIST.PROG. : 0+000.00
DIST.SUCC. : 50.00

TRATTO SU SP122bis
utilizzato per il solo tracciamento

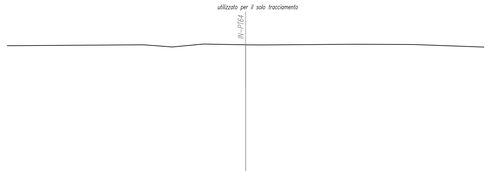

SCALA 1:200

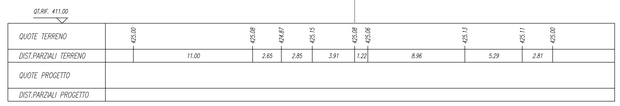

SCAVI E BONIFICHE	
STERRO	0.000 mq
SCOTICO sp. 50 cm	11.760 m
BONIFICA sp. 1.00	11.760 m

RILEVATI	
RILEVATO	6.800 mq
TERRENO VEGETALE sp. 30 cm	9.776 m

SOVRASTRUTTURA STRADALE	
STRATO DI USURA IN CONGL. BIT. sp. 4 cm	1.540 m
STRATO DI BINDER IN CONGL. BIT. sp. 5 cm	1.540 m
STRATO DI BASE IN CONGL. BIT. sp. 8 cm	1.540 m
FONDAZIONE IN MISTO STAB. sp. 30 cm	1.540 m
SUPERCOMPATTO O STABILIZZATO sp. 30 cm	10.190 m

SEZIONE N. : 2
QT. PROGETTO : 421.45
DIST.PROG. : 0+050.00
DIST.PREC. : 50.00
DIST.SUCC. : 50.00

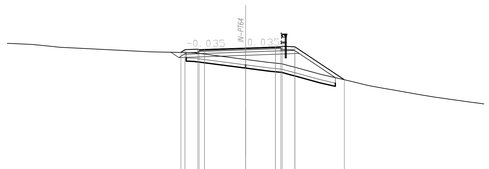

SCALA 1:200

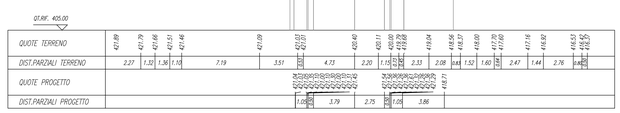

SCAVI E BONIFICHE	
SCOTICO sp. 50 cm	13.190 m
BONIFICA sp. 1.00	13.190 m

RILEVATI	
RILEVATO	4.989 mq
TERRENO VEGETALE sp. 30 cm	6.007 m

SOVRASTRUTTURA STRADALE	
STRATO DI USURA IN CONGL. BIT. sp. 4 cm	0.830 m
STRATO DI BINDER IN CONGL. BIT. sp. 5 cm	0.830 m
STRATO DI BASE IN CONGL. BIT. sp. 8 cm	0.830 m
FONDAZIONE IN MISTO STAB. sp. 30 cm	0.970 m
SUPERCOMPATTO O STABILIZZATO sp. 30 cm	5.540 m

SEZIONE N. : 3
QT. PROGETTO : 413.48
DIST.PROG. : 0+100.00
DIST.PREC. : 50.00
DIST.SUCC. : 50.00

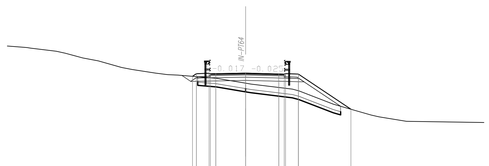

SCALA 1:200

SCAVI E BONIFICHE	
STERRO	0.727 mq
SCOTICO sp. 50 cm	9.620 m
BONIFICA sp. 1.00	9.620 m

RILEVATI	
TERRENO VEGETALE sp. 30 cm	2.332 m

SOVRASTRUTTURA STRADALE	
STRATO DI USURA IN CONGL. BIT. sp. 4 cm	7.060 m
STRATO DI BINDER IN CONGL. BIT. sp. 5 cm	7.060 m
STRATO DI BASE IN CONGL. BIT. sp. 8 cm	7.060 m
FONDAZIONE IN MISTO STAB. sp. 30 cm	8.150 m
SUPERCOMPATTO O STABILIZZATO sp. 30 cm	9.750 m

SEZIONE N. : 4
QT. PROGETTO : 408.82
DIST.PROG. : 0+150.00
DIST.PREC. : 50.00
DIST.SUCC. : 19.35

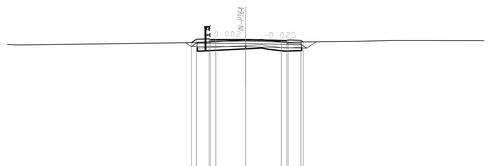

SCALA 1:200

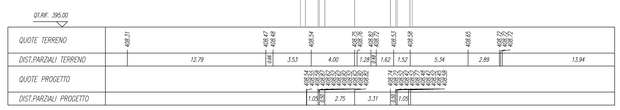

SEZIONE N. : 5
QT. PROGETTO : 408.50
DIST.PROG. : 0+169.35
DIST.PREC. : 19.35

TRATTO SU PT64
utilizzato per il solo tracciamento

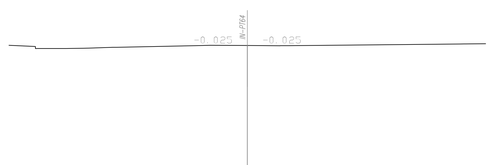

SCALA 1:200

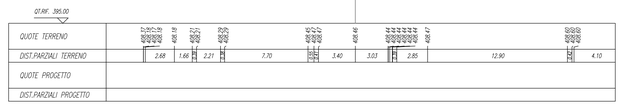

COMMITTENTE:

RFI RETE FERROVIARIA ITALIANA
GRUPPO FERROVIE DELLO STATO ITALIANE

PROGETTAZIONE:

ITALFERR
GRUPPO FERROVIE DELLO STATO ITALIANE

DIRETTRICE FERROVIARIA MESSINA - CATANIA - PALERMO

NUOVO COLLEGAMENTO PALERMO - CATANIA

U.O. INFRASTRUTTURE SUD

PROGETTO DEFINITIVO

TRATTA LERCARA DIR. - CALTANISSETTA XIRBI (LOTTO 3)

PIAZZALI
Viabilità di accesso al piazzale PT64 (pk 46+720)
Sezioni trasversali

SCALA: 1:200

COMMESSA	LOTTO	FASE	ENTE	TIPO DOC.	OPERA/DISCIPLINA	PROGR.	REV.
RS3T	30	D	78	W9	PT64X0	001	C

Rev.	Descrizione	Redatto	Data	Verificato	Data	Approvato	Data	Autorizzato Data
A	Emissione Esecutiva	ATI Sintagma Ausiliari - Geo	Gen-2020	A.Di Costanzo	Gen-2020	A.Barraja	Gen-2020	D.Tiberti Apr-2020
B	Emissione Esecutiva	ATI Sintagma Ausiliari - Geo	Feb-2020	A.Di Costanzo	Feb-2020	A.Barraja	Feb-2020	
C	Emissione Esecutiva	ATI Sintagma Ausiliari - Geo	Apr-2020	A.Di Costanzo	Apr-2020	A.Barraja	Apr-2020	

File: RS3T.3.0.D.78.W9.PT.64.X.0.001.C
n. Elab.: 78_745