


LEGENDA LINEA			
SIMBOLO	NOME	SIMBOLO	NOME
[Linea rossa]	BINARIO DI PROGETTO LV (MACROFASE 2)	[Linea grigia]	PASSAGGIO A LIVELLO PER MANUTENZIONE
[Linea verde]	BINARIO DI PROGETTO SECONDARIO (MACROFASE 1)	[Linea grigia con linee rosse]	TORNINO IDRAULICO MINORE DI PERMEABILITÀ
[Linea blu]	BINARIO DI PROGETTO VAR. LB (MACROFASE 1)	[Linea grigia con linee gialle]	DEMOLIZIONE FABBRICATO
[Linea verde con linee rosse]	BINARIO PROVVISORIO	[Linea grigia con linee verdi]	DEMOLIZIONE CORPO STRADALE
[Linea verde con linee blu]	LINEA STORICA IN ESERCIZIO	[Linea grigia con linee verdi e blu]	MANIPOLAZIONE FFP CON RAMPA
[Linea grigia con linee verdi]	LINEA STORICA IN DEMOLIZIONE	[Linea grigia con linee verdi e blu]	DEVIAZIONE FOSCO TRAPEZOIDALE
[Linea grigia con linee verdi e blu]	PASSAGGIO A RASO	[Linea grigia con linee verdi e blu]	DEVIAZIONE FOSCO RETTANGOLARE
[Linea grigia con linee verdi e blu]	PIAZZALE DI EMERGENZA	[Linea grigia con linee verdi e blu]	RECINZIONE
[Linea grigia con linee verdi e blu]	BANCHINA DI STAZIONE	[Linea grigia con linee verdi e blu]	VIABILITÀ DI MANUTENZIONE E/O RICOSTRUZIONE
[Linea grigia con linee verdi e blu]	AREA BTS	[Linea grigia con linee verdi e blu]	OPERE DI PROTEZIONE PER SOLIFUSIONE
[Linea grigia con linee verdi e blu]	TORNINO IDRAULICO E RELATIVA VALVEAZIONE	[Linea grigia con linee verdi e blu]	PROTEZIONI SCARPATE CON MATTI/BRASSI/RETI
[Linea grigia con linee verdi e blu]	CANCELLO	[Linea grigia con linee verdi e blu]	PROTEZIONI SCARPATE CON MASSI CEMENTATI
		[Linea grigia con linee verdi e blu]	OPERE PROVVISORIE

LEGENDA FABBRICATI TECNOLOGICI			
SCHEMATICO	TIPOLOGIA	SCHEMATICO	TIPOLOGIA
[Simbolo]	Fabbricato Ponte Gestione Emergenza Pedonale	[Simbolo]	Fabbricato PMZ - Magazzino
[Simbolo]	Vasca Anticonto 100 mc	[Simbolo]	Fabbricato FAPDM-SS
[Simbolo]	Fabbricato Energia Tipo 1	[Simbolo]	Fabbricato PMZ - Uffici
[Simbolo]	Fabbricato Energia Tipo 5	[Simbolo]	Fabbricato PMZ - Magazzino
[Simbolo]	Fabbricato Energia Tipo 3	[Simbolo]	Fabbricato Commerciale
[Simbolo]	Fabbricato ES	[Simbolo]	Fabbricato Energia Tipo 4
[Simbolo]	Fabbricato ES	[Simbolo]	Fabbricato viaggiatori
[Simbolo]	Fabbricato IS PPM PP ACC		
[Simbolo]	Fabbricato PMZ - Uffici		

LEGENDA VIABILITÀ			
SIMBOLO	NOME	SIMBOLO	NOME
[Linea grigia]	ASSE NUOVA VIABILITÀ NV IN PROGETTO	[Linea grigia con linee verdi]	TRATTO DI RACCORDO ALLA VIABILITÀ ESISTENTE
[Linea grigia con linee verdi]	RACCORDO TRA VIABILITÀ ESISTENTE E NUOVA VIABILITÀ CON PAVIMENTAZIONE DA RIPRISTINARE	[Linea grigia con linee verdi]	TRATTO DI VIABILITÀ ESISTENTE DA RIPRISTINARE

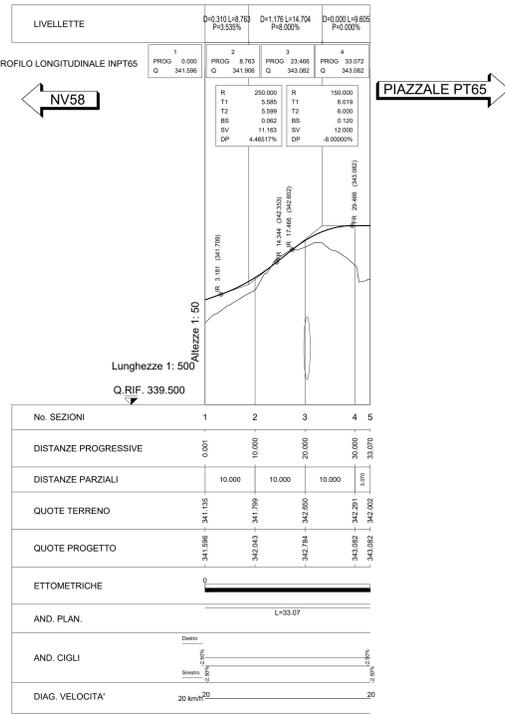

COMMITTENTE: **RFI** RETE FERROVIARIA ITALIANA GRUPPO FERROVIE DELLO STATO ITALIANE

PROGETTAZIONE: **ITALFERR** GRUPPO FERROVIE DELLO STATO ITALIANE

**DIRETTRICE FERROVIARIA MESSINA - CATANIA - PALERMO**

**NUOVO COLLEGAMENTO PALERMO - CATANIA**

**U.O. INFRASTRUTTURE SUD**

**PROGETTO DEFINITIVO**

**TRATTA LERCARA DIR. - CALTANISSETTA XIRBI (LOTTO 3)**

PIAZZALI  
PT65 - Piazzale Imbocco lato CT Galleria Nuova Marianopoli  
Plano-profili di progetto

SCALA: 1:500/50

COMMESSA	LOTTO	FASE	ENTE	TIPO DOC.	OPERA/DISCIPLINA	PROGR.	REV.
RS3T	30	D	78	L8	PT65X0	001	A

Rev.	Descrizione	Redatto	Data	Verificato	Data	Approvato	Data	Autorizzato Data
A	Emissione Esecutiva	[Firma]	Mag 2021	[Firma]	Mag 2021	[Firma]	Mag 2021	Mag 2021

File: RS3T.3.0.D.78.L8.PT.65.X.0.001.A n. Elab.: 78\_746\_6