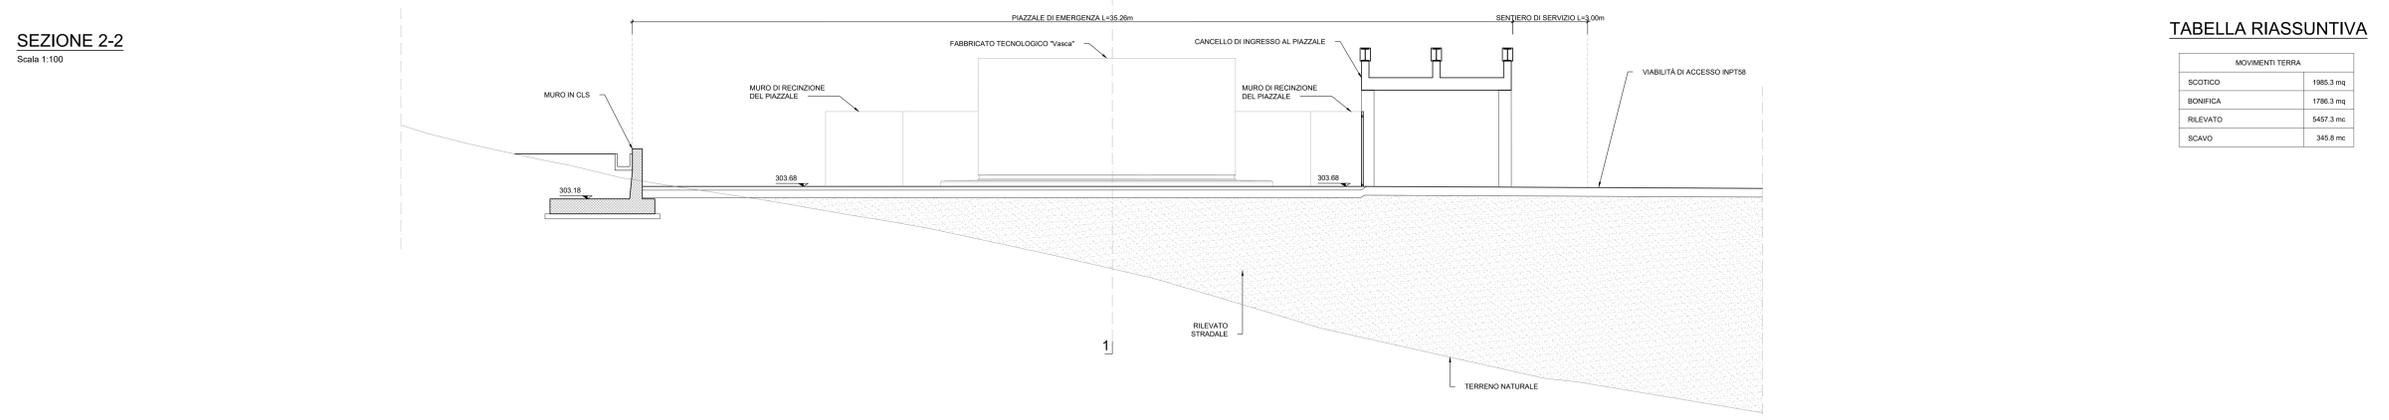


**LEGENDA**

- MURO PIAZZALE
- FABBRICATI
- FFP (+0.55)
- MURO IN C.A.

**NOTA (1):** PER I DETTAGLI RELATIVI AL PACCHETTO DI PAVIMENTAZIONE E ALLA TABELLA TERRE SI RIMANDA ALLE SEZIONI TIPO RELATIVE ALLA VIABILITA' DI ACCESSO

**NOTA (2):** RICHIAMO ALLE SEGUENTI TAVOLE:  
- CARATTERISTICHE DEI MATERIALI  
- DETTAGLI RECINZIONI



**TABELLA RIASSUNTIVA**

MOVIMENTI TERRA	
SCOTICO	1985.3 mc
BONIFICA	1786.3 mc
RILEVATO	5457.3 mc
SCAVO	345.6 mc

COMMITTENTE: **RFI RETE FERROVIARIA ITALIANA GRUPPO FERROVIE DELLO STATO ITALIANE**

PROGETTAZIONE: **ITALFERR**

**DIRETTRICE FERROVIARIA MESSINA - CATANIA - PALERMO**  
**NUOVO COLLEGAMENTO PALERMO - CATANIA**

**U.O. INFRASTRUTTURE SUD**  
**PROGETTO DEFINITIVO**  
**TRATTA LERCARA DIR. - CALTANISSETTA XIRBI (LOTTO 3)**

PIAZZALI  
PT58 - Piazzale - Imbocco Ovest galleria Salito 2  
Planimetria e sezioni piazzale

SCALA: **1:500**

COMMESSA LOTTO FASE ENTE TIPO DOC. OPERA/DISCIPLINA Progr. REV.

**RS3T 30 D 78 P8 PT5800 003 B**

Rev.	Descrizione	Redatto	Data	Verificato	Data	Approvato	Data	Autorizzato Data
A	Emissione Esecutiva	A. Di Giovanni	Mar-2021	A. Di Giovanni	Mar-2021	A. Di Giovanni	Mar-2021	07/04/2021
B	Emissione Esecutiva	A. Di Giovanni	Mag-2021	A. Di Giovanni	Mag-2021	A. Di Giovanni	Mag-2021	07/04/2021

File: RS3T.3.0.D.78.P8.PT.58.0.0.003.B n. Elab.: 78\_780