
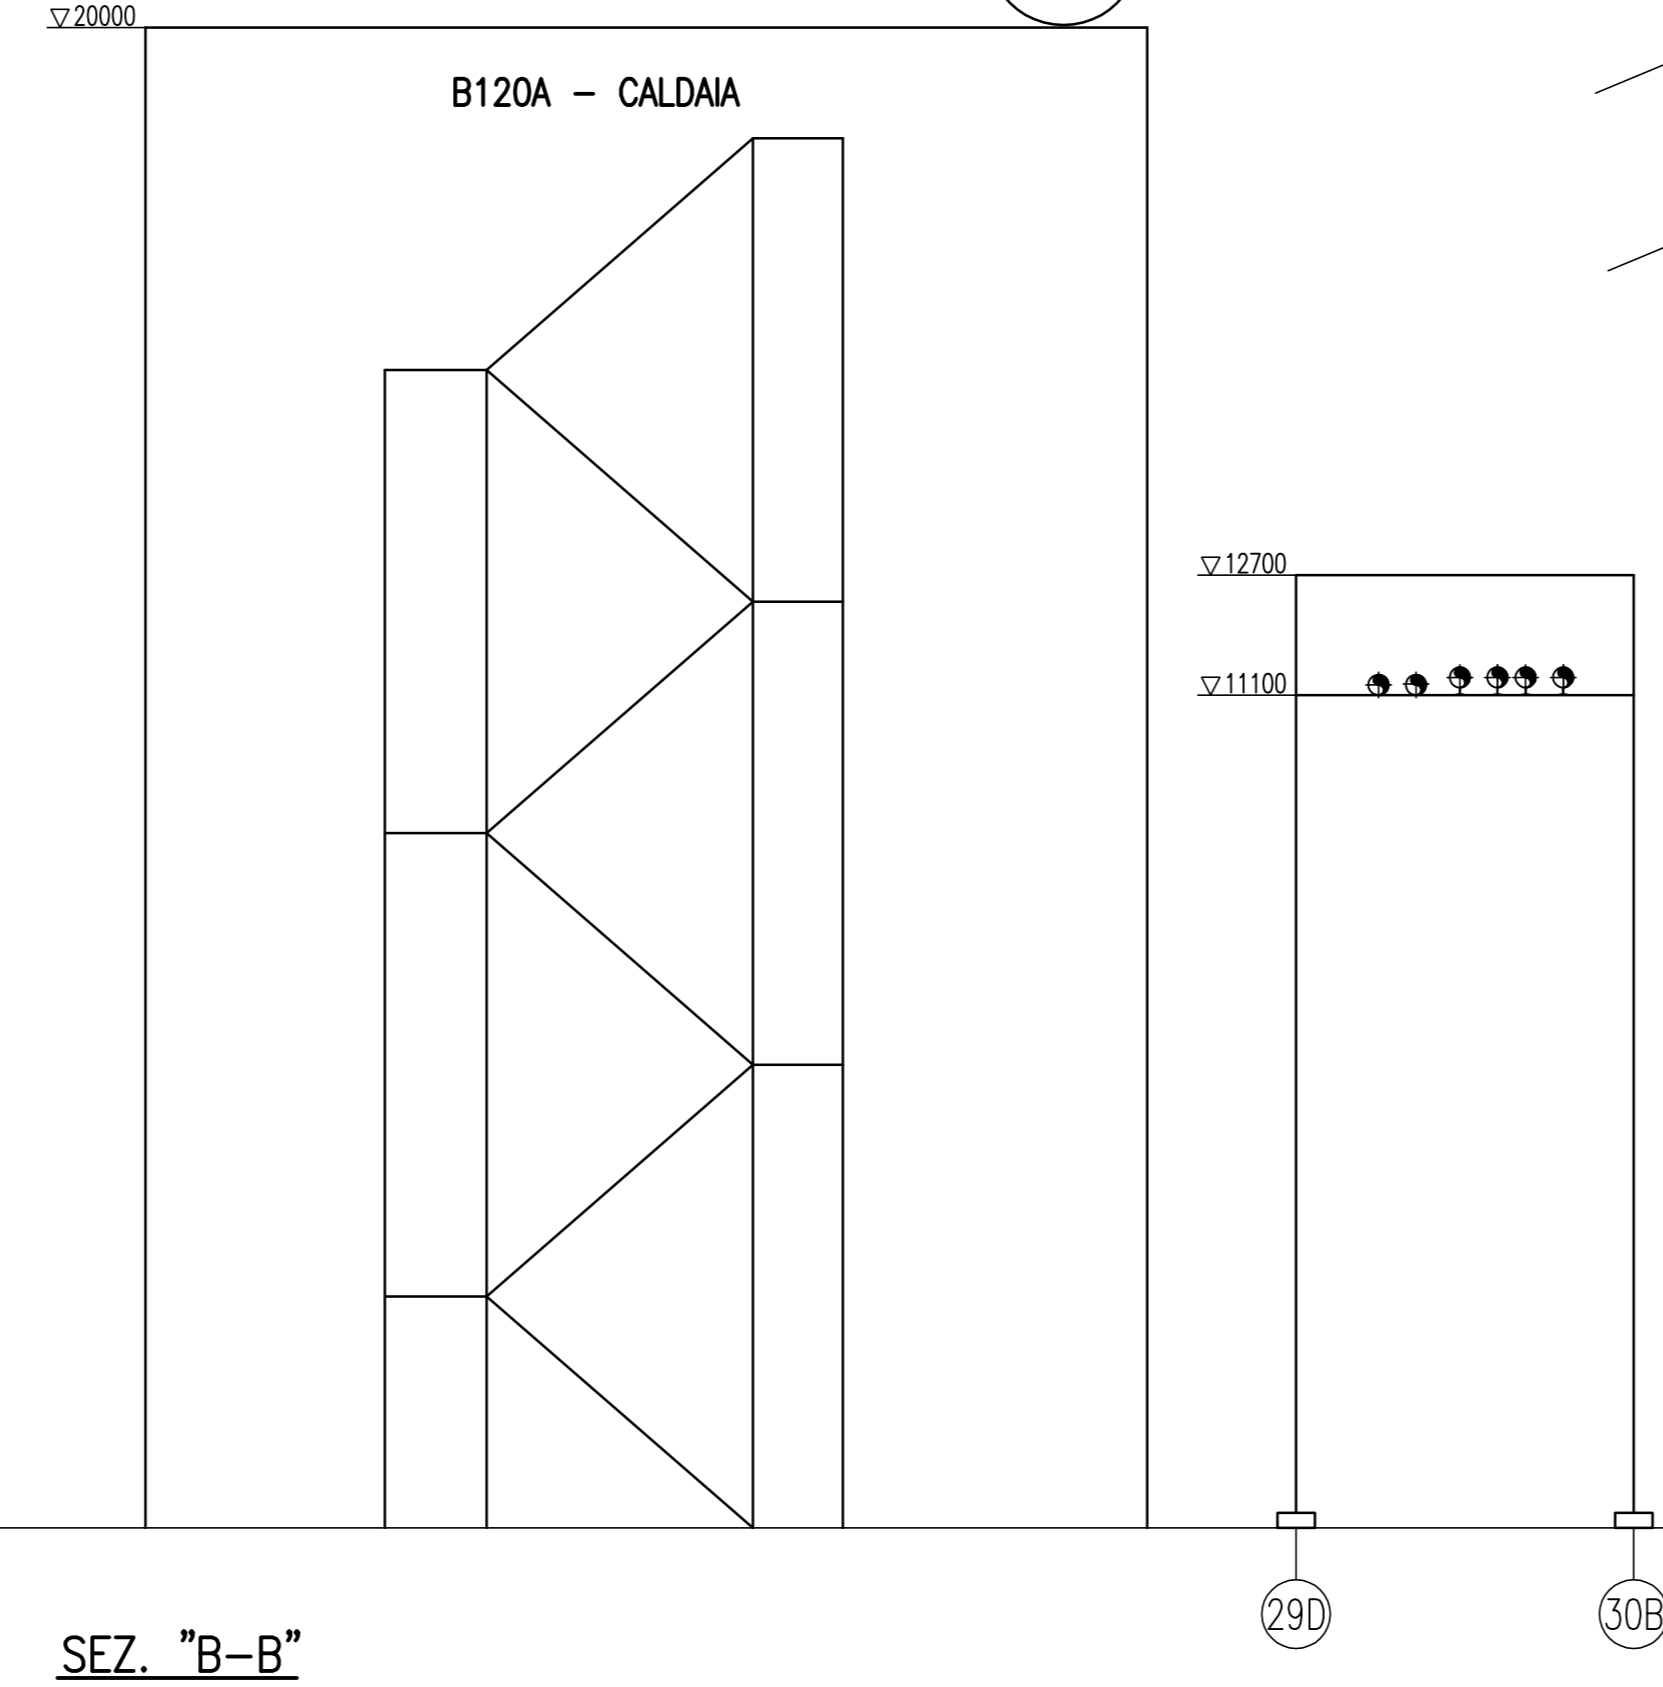
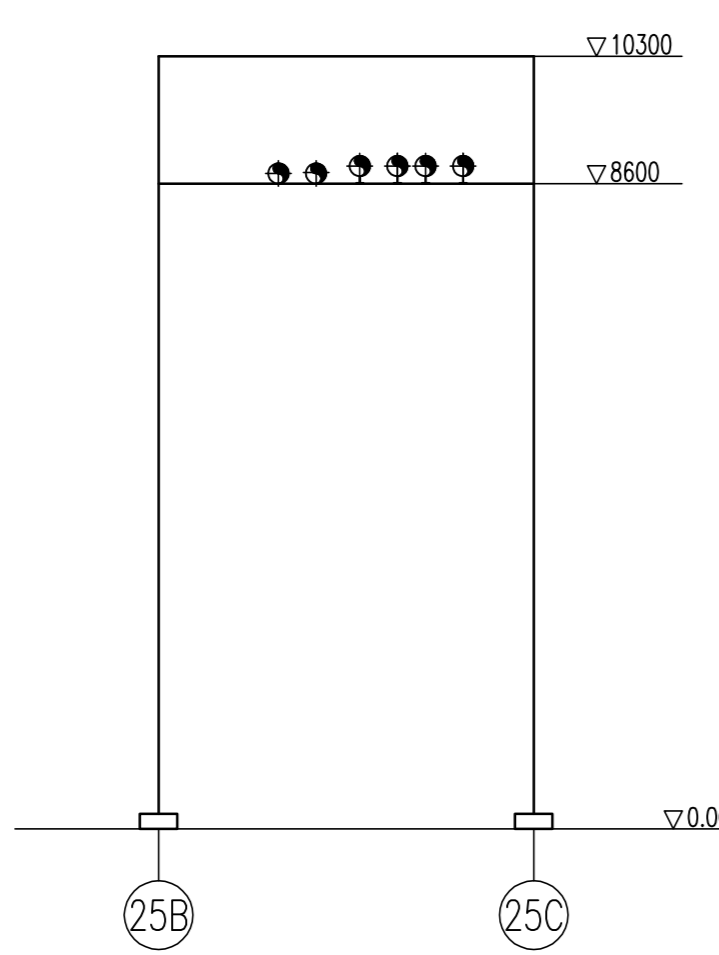


ELENCO APPARECCHIATURE

| ITEM | DESCRIZIONE |
|--------------------|--------------------------------------|
| B120A/B | CALDAIE |
| E201/202 | DEGASATORI |
| G201/201S/202/202S | POMPE ALIMENTO |
| FT201/202 | TURBINE PER POMPE ALIMENTO |
| FT204/205 | TURBINE PER VENTILATORI |
| P204 | VENTILATORE ARIA CALDA |
| P205 | VENTILATORE ARIA CALDA |
| PK301 (PACKAGE) | SISTEMA TRATTAMENTO A LETTI MISTI |
| DA1 | SERBATOIO ACQUA DEMI |
| DT201 | SERBATOIO GIORNALIERO OLIO FOK |
| G302/304 | POMPE ACQUA DEMI |
| FT302/304 | TURBINE PER POMPE ACQUA DEMI |
| G303 | POMPA RIFIEMPIENTO |
| G501A/B G502A/B | POMPE TRASFERIMENTO OLIO FOK |
| F501A/B F502A/B | FILTRI A CESTELLO PER POMPE OLIO FOK |
| HOLD | HOLD |
| HOLD | AIR COOLER CALDAIE |
| HOLD | SERBATOIO UREA |

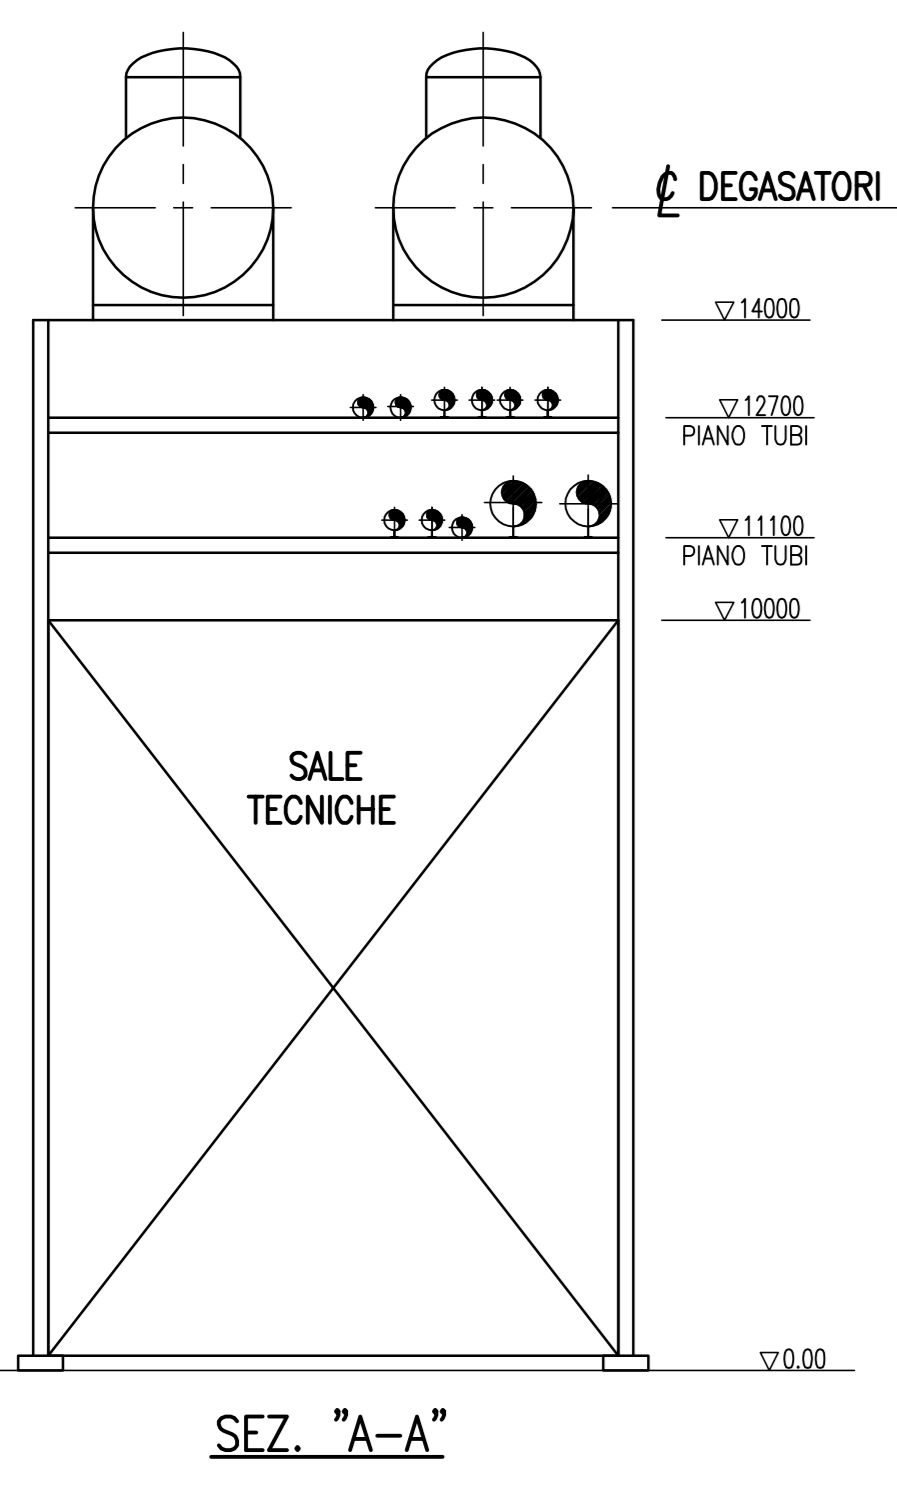

| REV | DATA | DESCRIZIONE | ELABORATO | VERIFICATO | APPROVATO |
|-----|----------|--------------------------|-----------|------------|-----------|
| 0 | 14.03.12 | EMISSIONE PER PERMITTING | | | |

| | | | | |
|-----------------|--|------|-----------|------|
| polimeri europa | Il presente disegno è di proprietà della polimeri europa SpA. Senza autorizzazione scritta della stessa non potrà essere comunque utilizzato per la costruzione dell'oggetto rappresentato, né essere copiato, ristampato o riprodotto. La società proprietaria tutela i propri diritti a rigore di legge. | PM | 50158 | 1/1 |
| | | REV. | REVISIONE | C.T. |
| | | N.A. | N.A. | N.A. |

| | | |
|---|---------|-----------|
| IMPIANTO: POLIMERI EUROPA STABILIMENTO DI PORTO MARGHERA (VE) | | |
| TITOLO: PLANIMETRIA GENERALE ZONA CALDAIE | | |
| SIMECO ENGINEERS & CONTRACTORS | COMM N° | 121310.00 |
| | DISEGNO | |
| | SCALA | 1:100 |
| | Fig. 1 | di 1 |