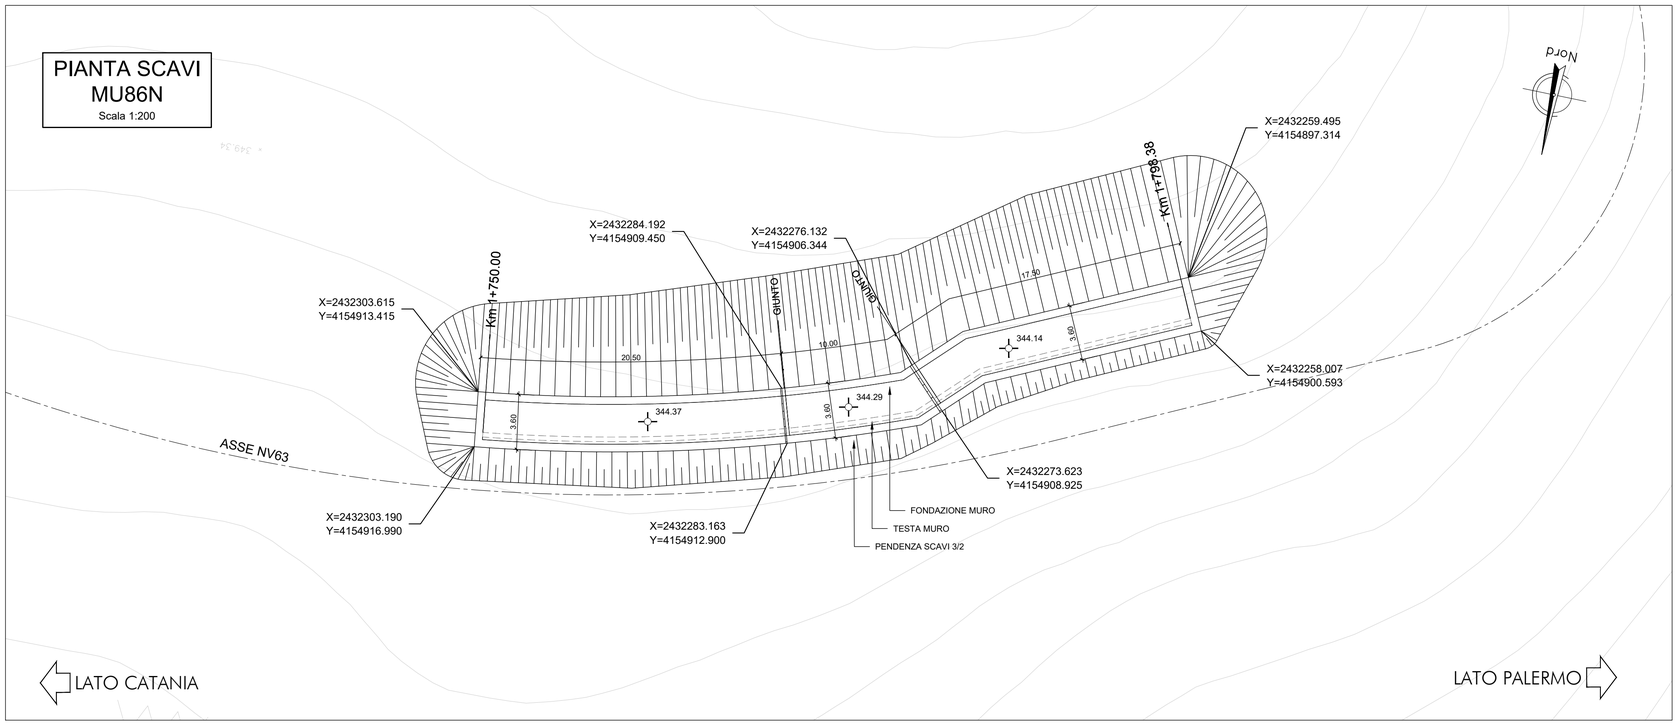

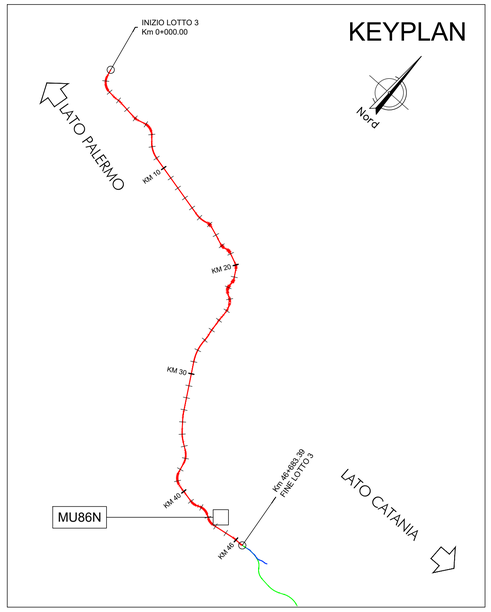

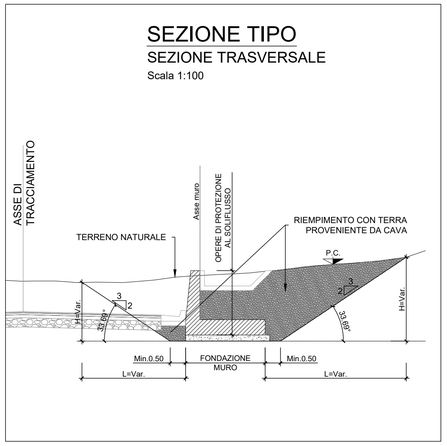

COMPUTO DEI VOLUMI

Descrizione	u.m.	Volume [m3]
SCAVO MURO	m3	913.28
RINTERRO MURO CON MATERIALE PROVENIENTE DA CAVA DX	m3	25.38
RINTERRO MURO CON MATERIALE PROVENIENTE DA CAVA SX	m3	609.47

COMMITTENTE:

RFI RETE FERROVIARIA ITALIANA
GRUPPO FERROVIE DELLO STATO ITALIANE

PROGETTAZIONE:

ITALFERR
GRUPPO FERROVIE DELLO STATO ITALIANE

DIRETTRICE FERROVIARIA MESSINA - CATANIA - PALERMO

NUOVO COLLEGAMENTO PALERMO - CATANIA

U.O. INFRASTRUTTURE SUD

PROGETTO DEFINITIVO

TRATTA LERCARA DIR. - CALTANISSETTA XIRBI (LOTTO 3)

Opere di sostegno viabilità - Lotto 3b
NV63: Opere di protezione al soliflusso MU86N
Pianta scavi

SCALA: 1:200

COMMESSA	LOTTO	FASE	ENTE	TIPO DOC.	OPERA/DISCIPLINA	PROGR.	REV.
RS3T	30	D	78	P9	MU86N0	001	A

Rev.	Descrizione	Redatto	Data	Verificato	Data	Approvato	Data	Autorizzato Data
A	Emissione Esecutiva	ATI Sintagma Rocksoil - Edin	Mar-2021	A.Di Costanzo	Mar-2021	A.Barreca	Mar-2021	D.Tiberti Mar-2021

File: RS3T.3.0.D.78.P9.MU.86.N.0.001.A

n. Elab.: 78_791_2