


PROGRESSIVA	38+228.10
AREA DI RITOMBAMENTO (escluso terreno vegetale)	312.05 mq
AREA TERRENO VEGETALE (Sp.50cm)	23.75 mq

SEZIONE TRASVERSALE 1-1
SCALA 1:200

GALLERIA NATURALE GN05
IMBOCCO SALITO 2 OVEST

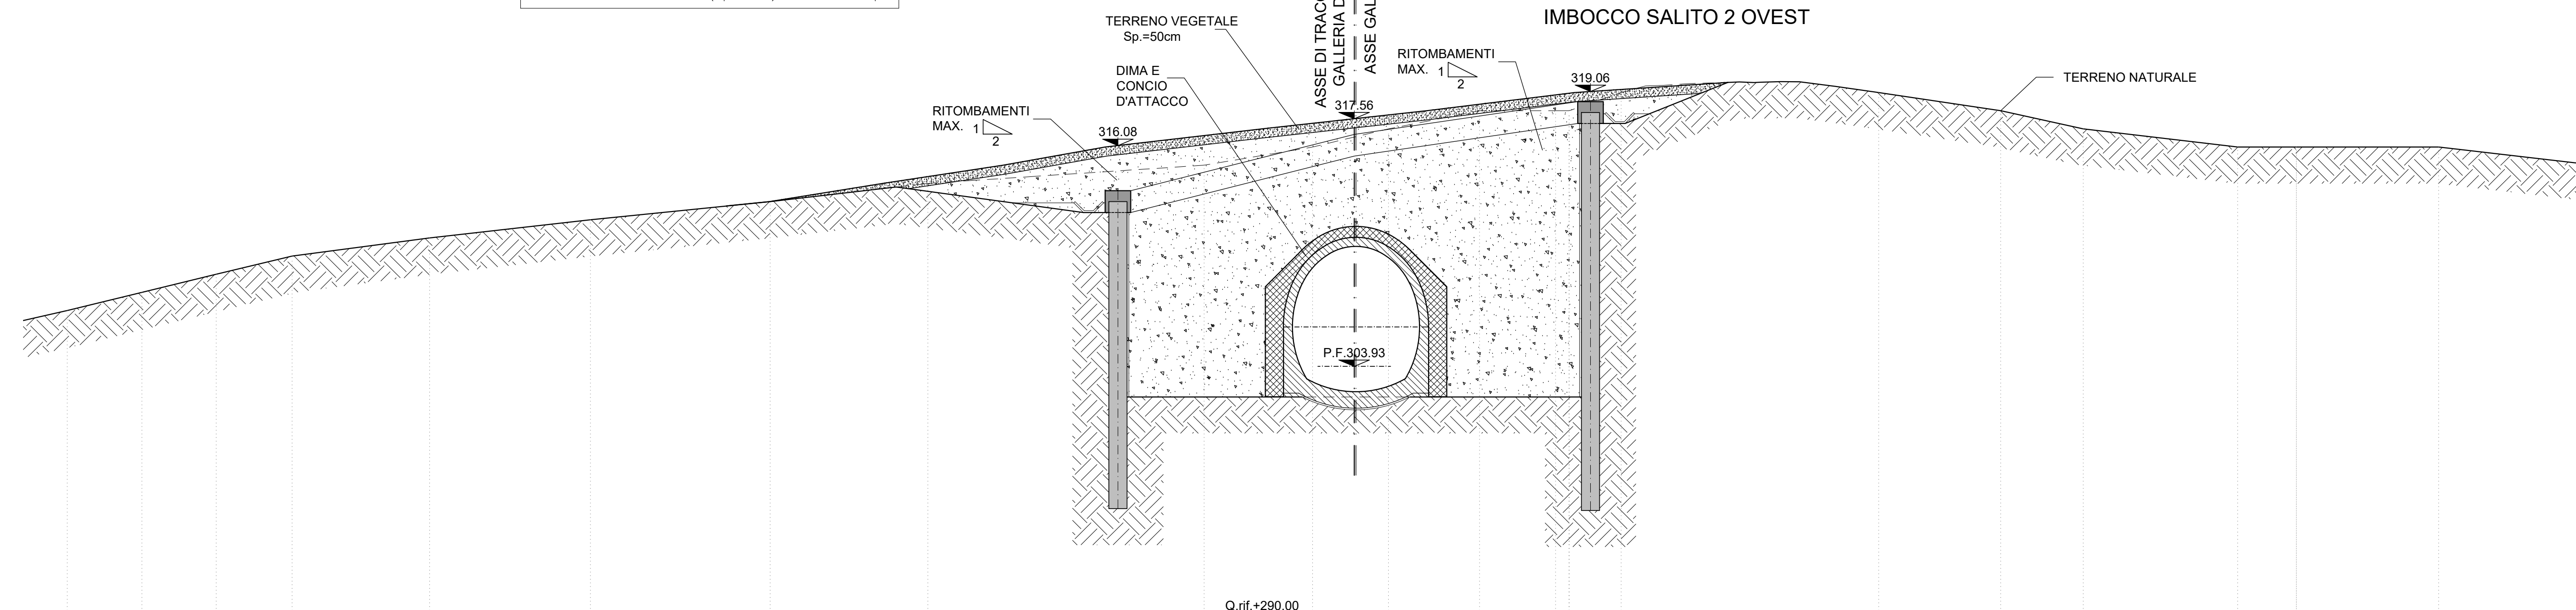


DISTANZE		32.14	25.20	13.00	0.00	13.00	13.00	20.56	28.85
DISTANZE PARZIALI		6.94	10.30	13.00	13.00	13.00	5.66	8.30	
QUOTE TERRENO		313.00	313.80	316.08	317.56	319.06	319.56	319.56	319.00
QUOTE PROGETTO			313.80	316.08	317.56	319.06	319.56	319.56	319.00

PROGRESSIVA	38+208.10
AREA DI RITOMBAMENTO (escluso terreno vegetale)	317.87 mq
AREA TERRENO VEGETALE (Sp.50cm)	32.29 mq

SEZIONE TRASVERSALE 2-2
SCALA 1:200

GALLERIA NATURALE GN05
IMBOCCO SALITO 2 OVEST

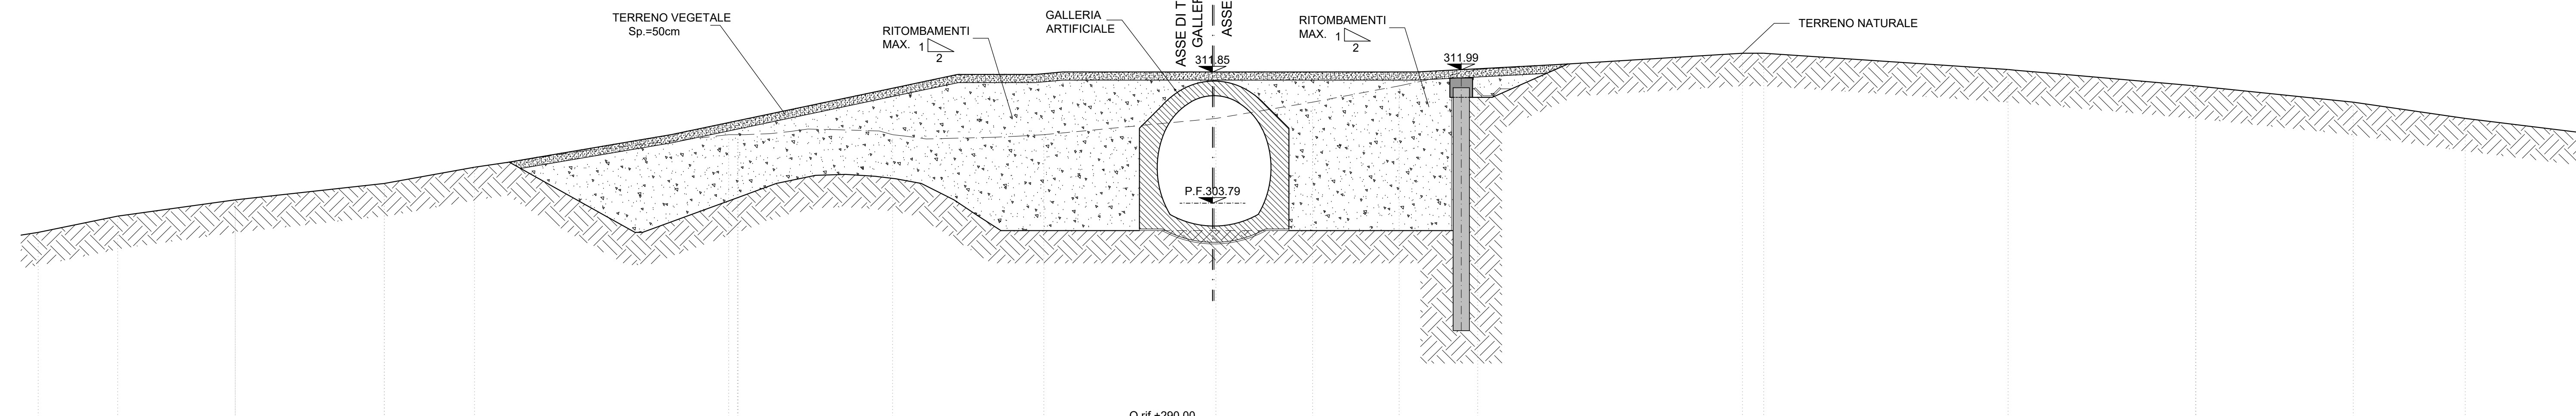


DISTANZE		43.18	0.00	15.28	6.55	21.84
DISTANZE PARZIALI		43.18	15.28	6.55	21.84	
QUOTE TERRENO		306.33	311.85	311.99	312.34	312.34
QUOTE PROGETTO		306.33	311.85	311.99	312.34	312.34

PROGRESSIVA	38+198.10
AREA DI RITOMBAMENTO (escluso terreno vegetale)	162.25 mq
AREA TERRENO VEGETALE (Sp.50cm)	27.52 mq

SEZIONE TRASVERSALE 3-3
SCALA 1:200

GALLERIA NATURALE GN05
IMBOCCO SALITO 2 OVEST

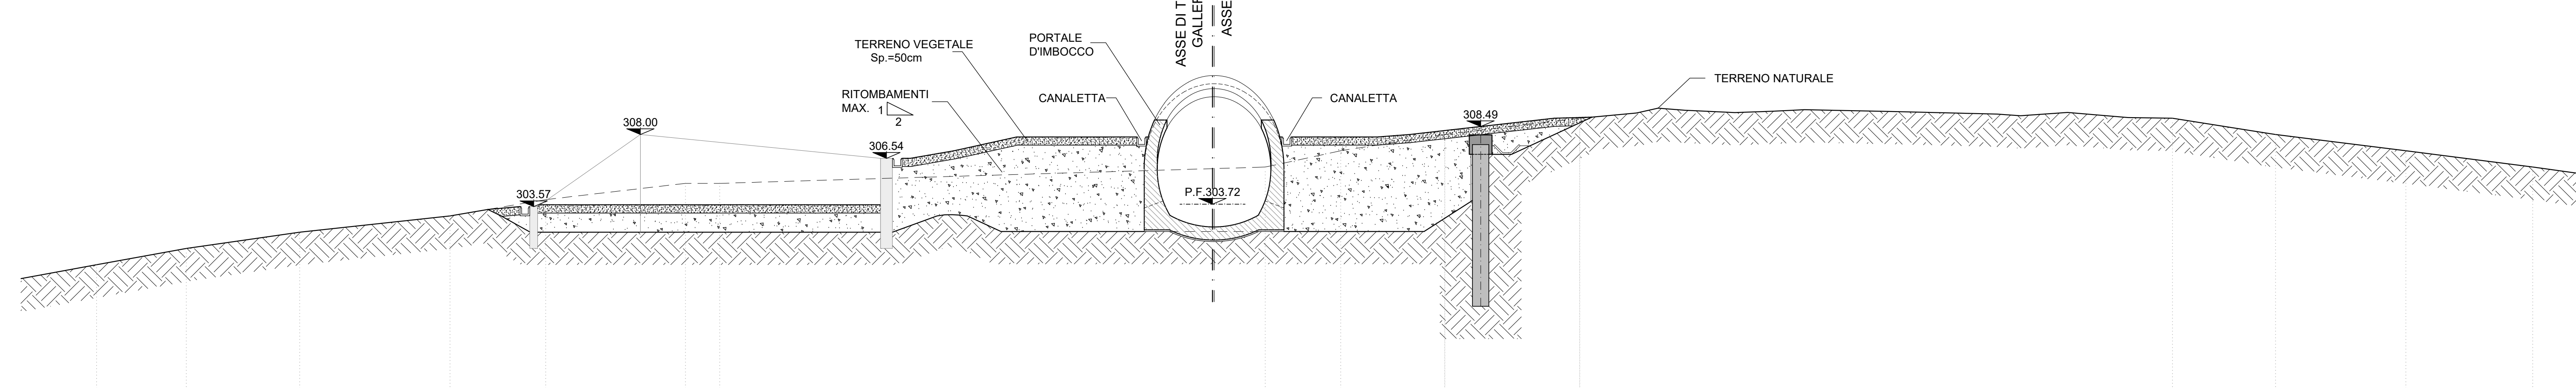

DISTANZE		44.52	41.71	20.03	0.00	16.48	23.32
DISTANZE PARZIALI		2.81	21.68	20.03	16.48	6.84	
QUOTE TERRENO		303.40	303.57	306.54	307.85	308.49	309.07
QUOTE PROGETTO		303.40	303.57	306.54	307.85	308.49	309.07

NOTE

- EVENTUALI DIFFERENZE TRA LE MISURE DI QUOTE TOTALI E LA SOMMATORIA DELLE MISURE DI QUOTE PARZIALI SONO DOVUTE AD ARROTONDAMENTI AUTOMATICI
- PER LE CARATTERISTICHE DEI MATERIALI SI RIMANDA ALL'ELABORATO RS3T30007SPGN0000001

COMMITTENTE:
RFI
ENTE FERROVIARIA ITALIANA
GRUPPO FERROVIE DELLO STATO ITALIANO

PROGETTAZIONE:
ITALFERR
GRUPPO FERROVIE DELLO STATO ITALIANO

DIRETTRICE FERROVIARIA MESSINA - CATANIA - PALERMO

NUOVO COLLEGAMENTO PALERMO - CATANIA

U.O. GALLERIE

PROGETTO DEFINITIVO

TRATTA LERCARA DIR. - CALTANISSETTA XIRBI (LOTTO 3)

GALLERIA SALITO 2 - IMBOCCO LATO PALERMO

Sistemazione definitiva - Sezioni caratteristiche

SCALA:
1:200

COMMESSA LOTTO FASE ENTE TIPO DOC. OPERADISCIPLINA PROGR. REV.

RS3T 30 D 07 W9 GA1200 001 C

Rev.	Descrizione	Redatto	Data	Verificato	Data	Approvato	Data	Autorizzato Data
A	Emissione Esecutiva	RODOLFO	Dicembre 2019	S. Vignoli	Dicembre 2019	A. Barone	Dicembre 2019	A. Barone
B	Emissione Esecutiva	RODOLFO	Gennaio 2020	S. Vignoli	Gennaio 2020	A. Barone	Gennaio 2020	A. Barone
C	Emissione Esecutiva	RODOLFO	Maggio 2021	S. Vignoli	Maggio 2021	A. Barone	Maggio 2021	A. Barone