


PROGRESSIVA	39+059.10
AREA DI RITOMBAMENTO (escluso terreno vegetale)	212.15 mq
AREA TERRENO VEGETALE (Sp.50cm)	16.79 mq

SEZIONE TRASVERSALE 1-1
SCALA 1:200

GALLERIA NATURALE GN05
IMBOCCO SALITO 2 EST

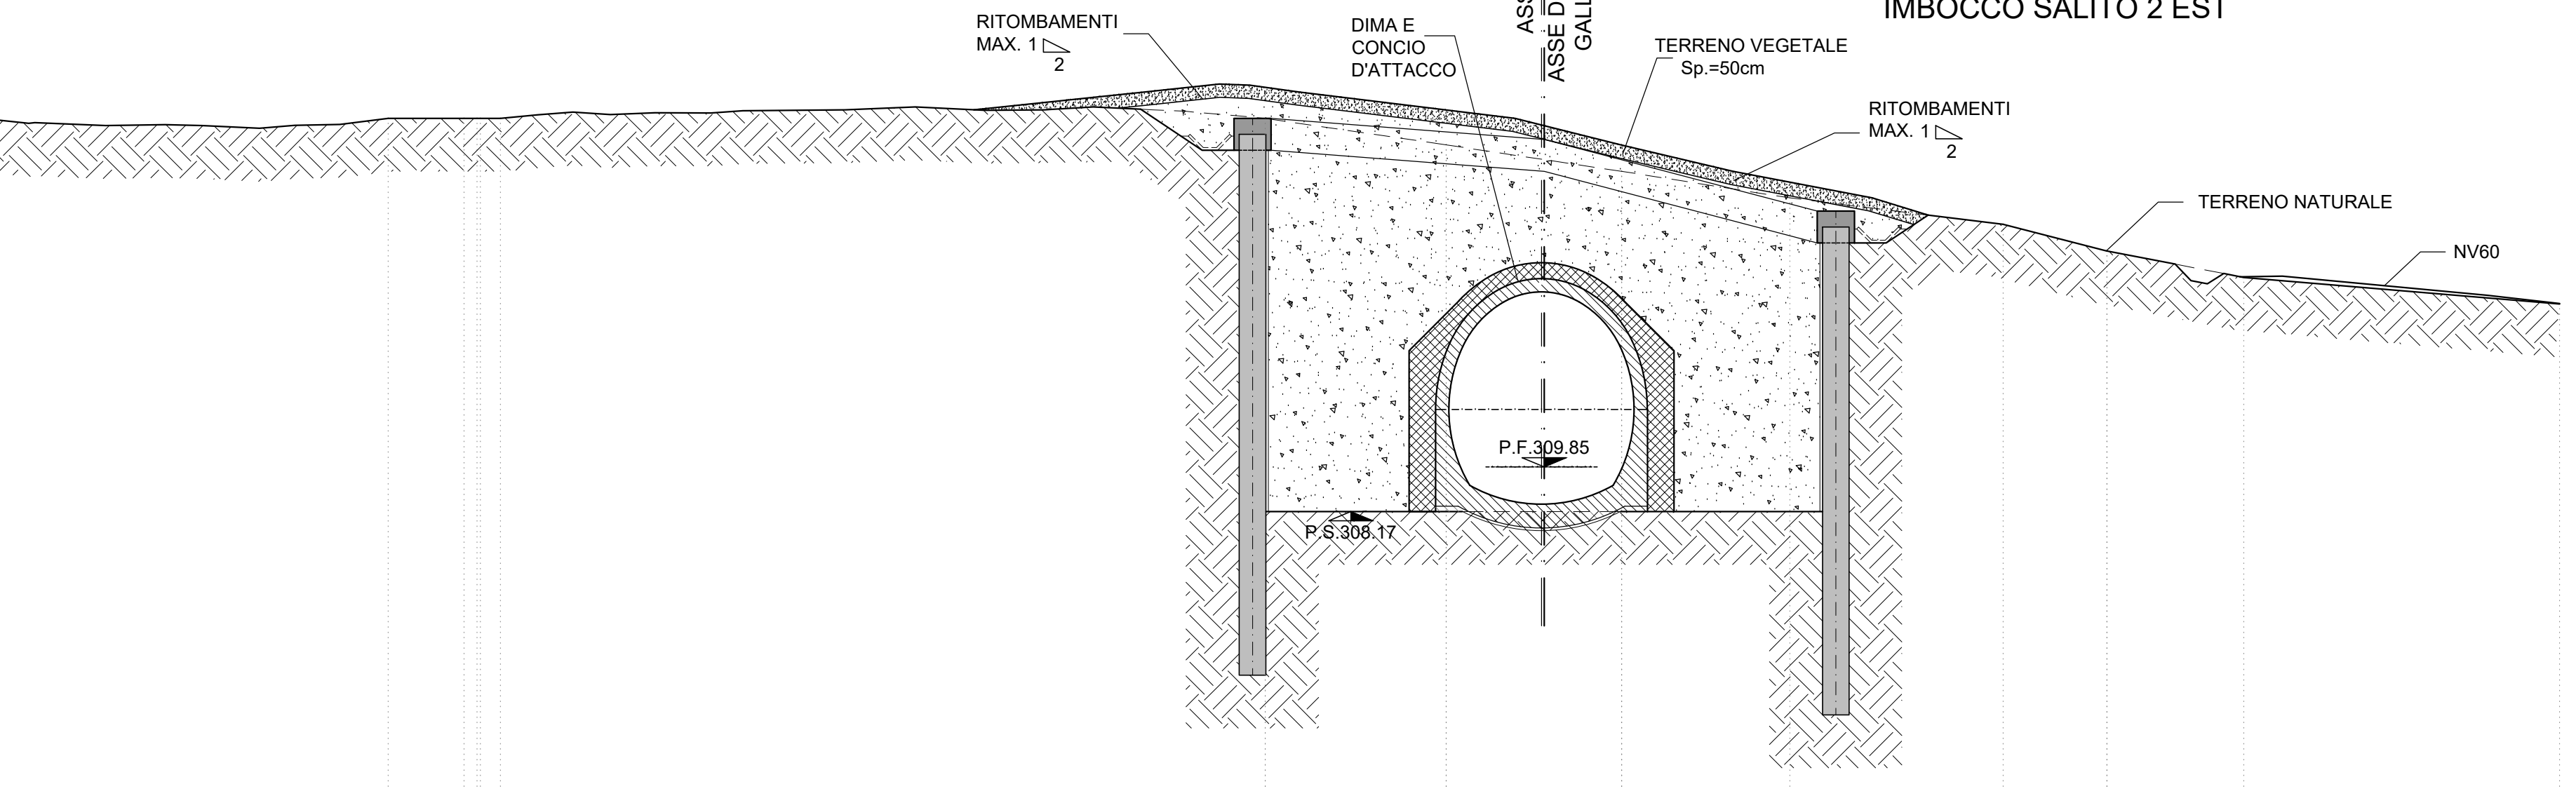


DISTANZE	-39.37	-21.51	-12.25	-11.11	0.00	12.36	14.48	17.20
DISTANZE PARZIALI		17.86	9.27	1.14	11.11	12.36	2.12	2.83
QUOTE TERRENO	323.00	323.32	323.15	323.05	322.72	319.61	319.35	319.00
QUOTE PROGETTO		323.32	323.15	323.05	322.72	319.61	319.35	319.00

PROGRESSIVA	39+079.10
AREA DI RITOMBAMENTO (escluso terreno vegetale)	217.44 mq
AREA TERRENO VEGETALE (Sp.50cm)	18.50 mq

SEZIONE TRASVERSALE 2-2
SCALA 1:200

GALLERIA NATURALE GN05
IMBOCCO SALITO 2 EST

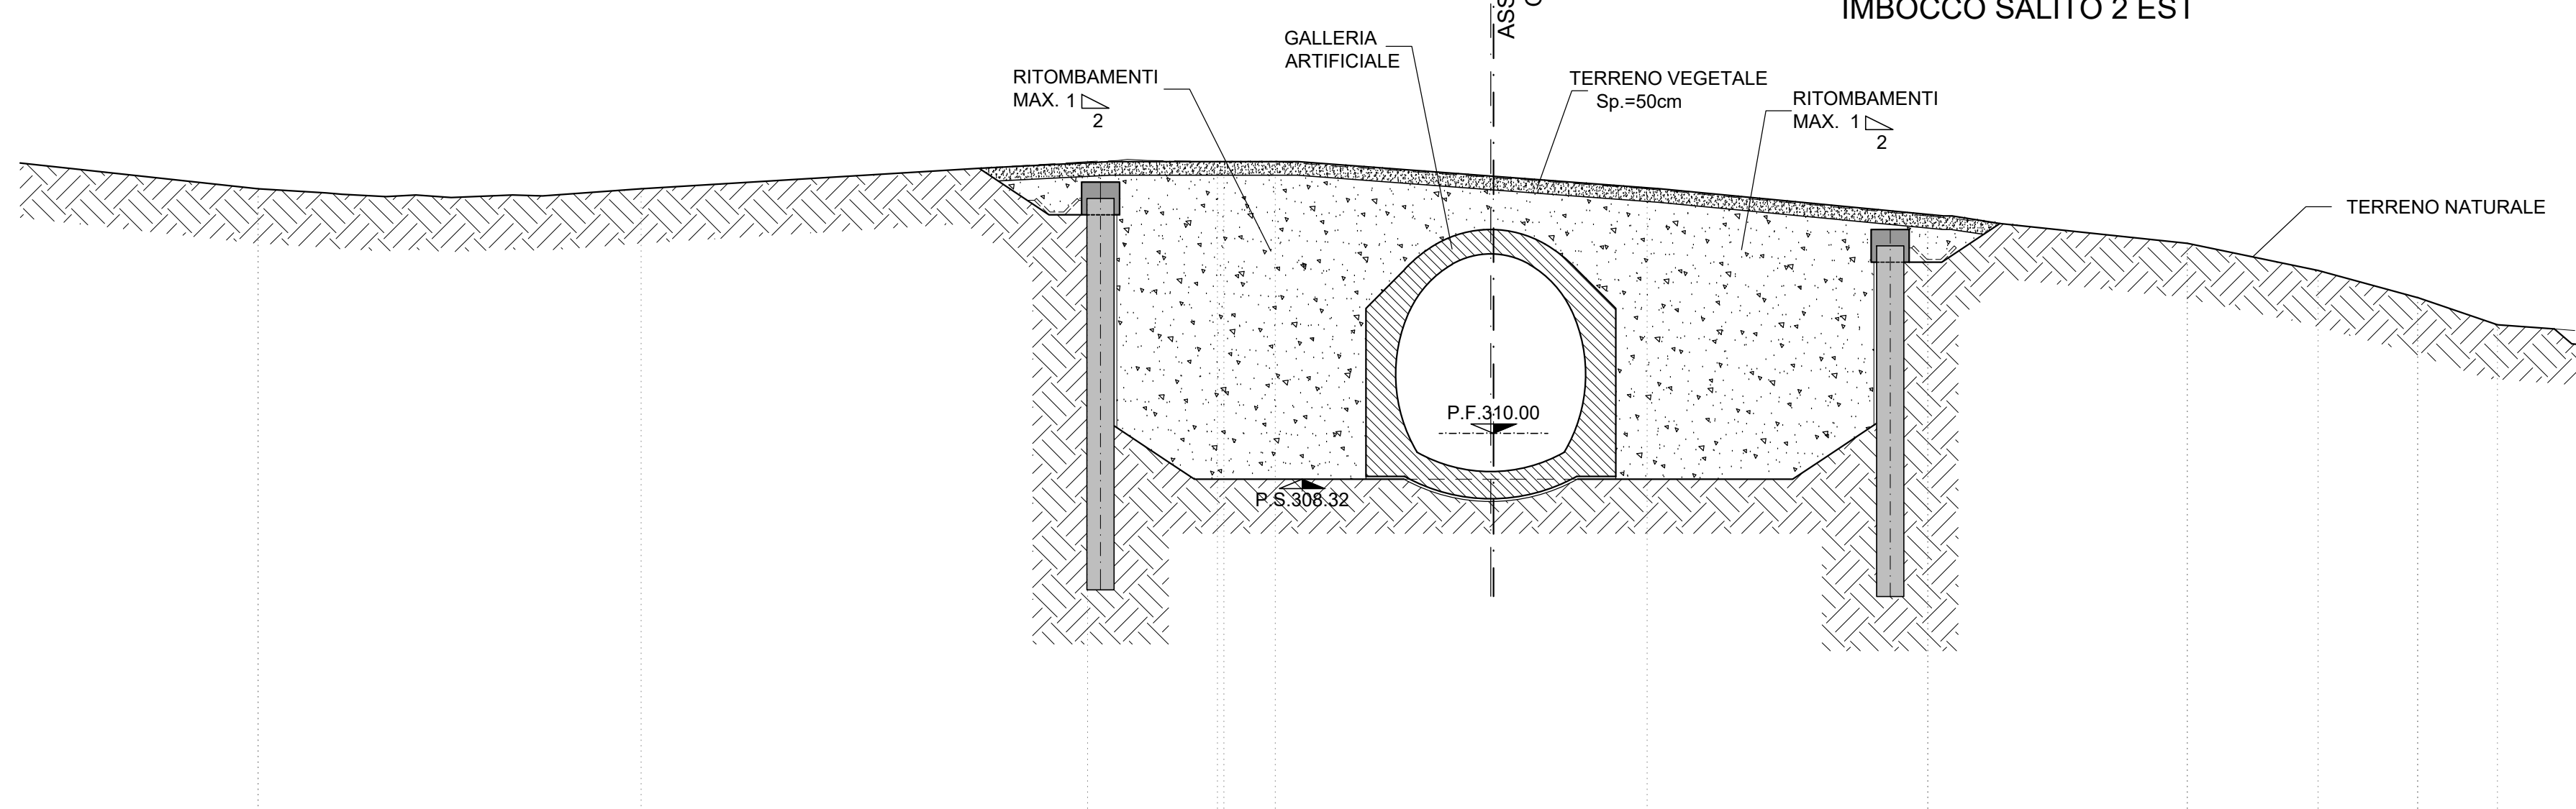


DISTANZE	-31.34	-18.91	-14.45	-7.20	0.00	14.58	16.66	25.51
DISTANZE PARZIALI		12.43	4.46	7.25	7.20	14.58	4.03	6.89
QUOTE TERRENO	319.00	319.76	320.02	319.94	319.41	318.15	317.72	317.00
QUOTE PROGETTO		319.76	320.02	319.94	319.41	318.15	317.72	317.00

PROGRESSIVA	39+099.10
AREA DI RITOMBAMENTO (escluso terreno vegetale)	215.40 mq
AREA TERRENO VEGETALE (Sp.50cm)	22.73 mq

SEZIONE TRASVERSALE 3-3
SCALA 1:200

GALLERIA NATURALE GN05
IMBOCCO SALITO 2 EST

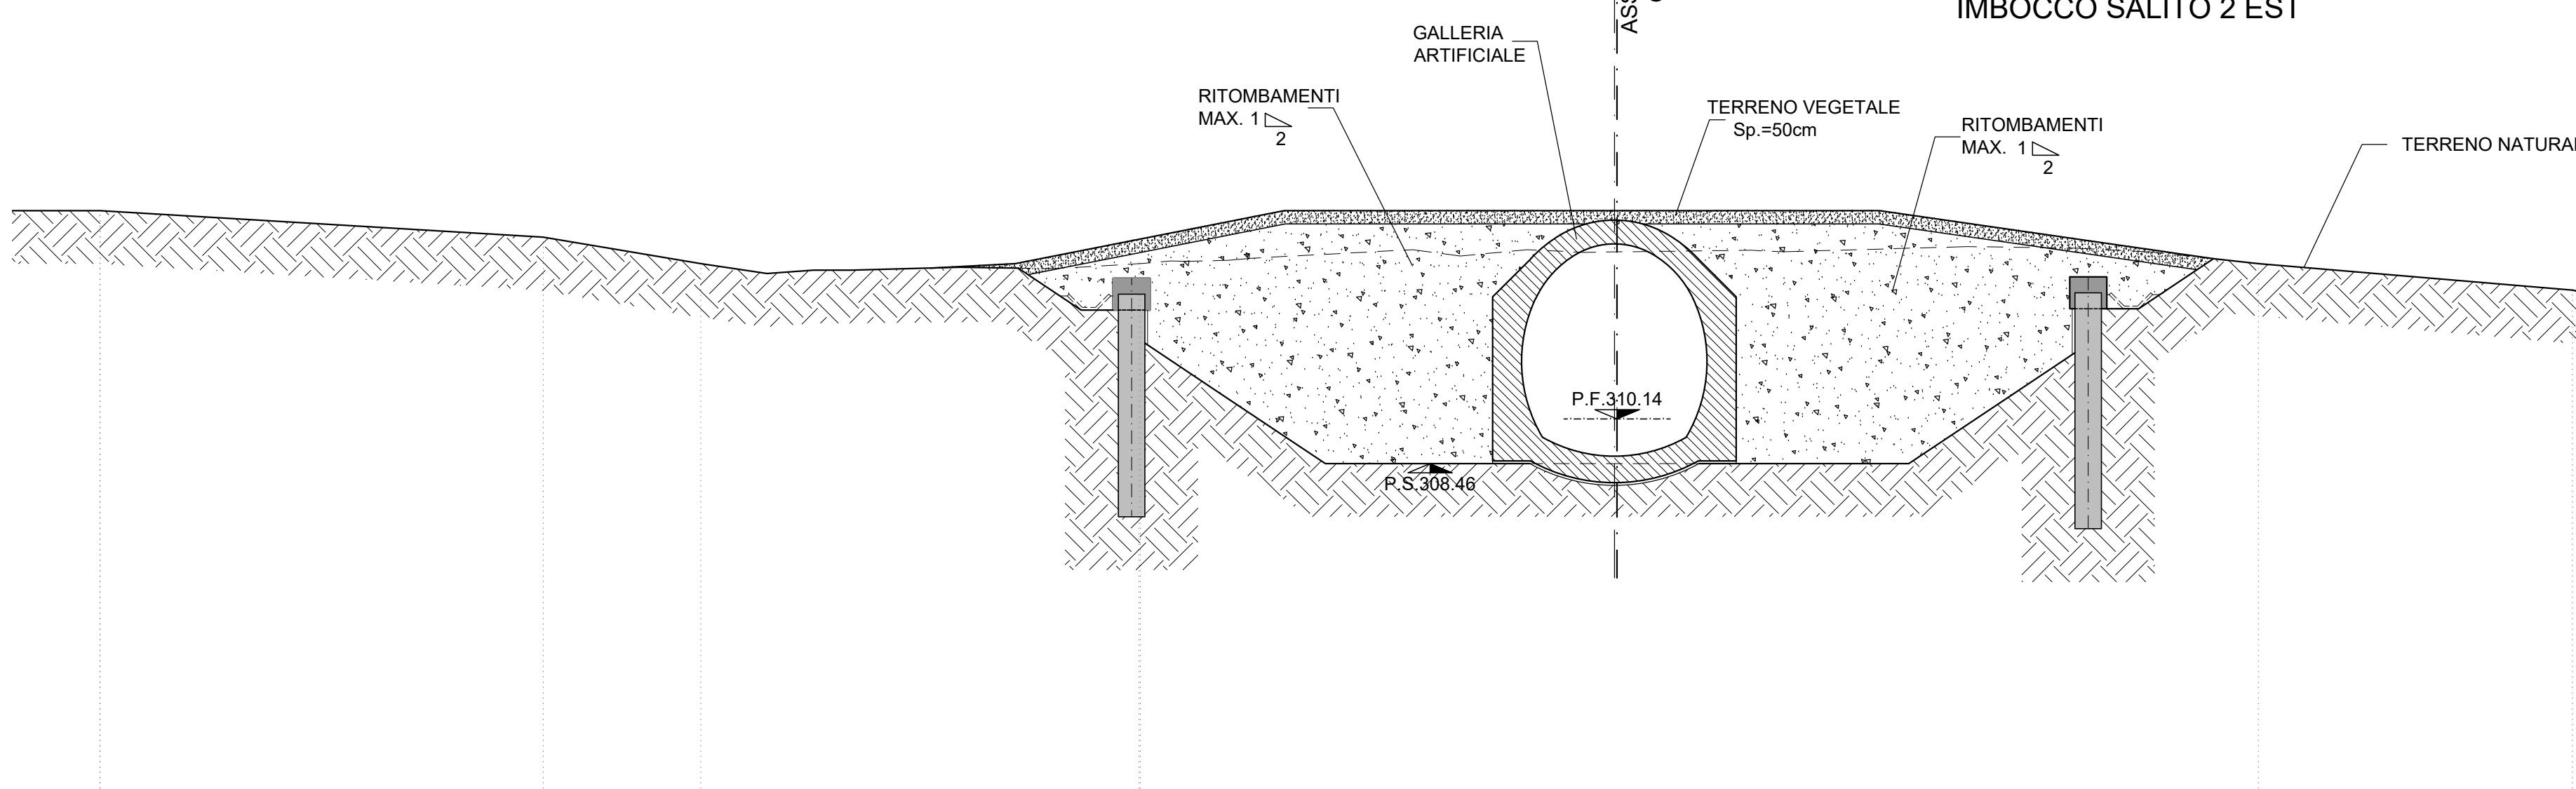


DISTANZE	-34.55	-22.58	-22.58	-18.31	-12.56	0.00	9.90	17.77	22.49	24.18
DISTANZE PARZIALI		8.67	3.30	4.27	5.75	12.56	9.90	7.87	4.72	1.69
QUOTE TERRENO	316.00	315.83	315.83	315.83	315.98	316.00	316.55	316.56	316.18	316.00
QUOTE PROGETTO		315.83	315.83	315.83	315.98	316.00	316.55	316.56	316.18	316.00

PROGRESSIVA	39+119.10
AREA DI RITOMBAMENTO (escluso terreno vegetale)	29.34 mq
AREA TERRENO VEGETALE (Sp.50cm)	12.39 mq

SEZIONE TRASVERSALE 4-4
SCALA 1:200

GALLERIA NATURALE GN05
IMBOCCO SALITO 2 EST

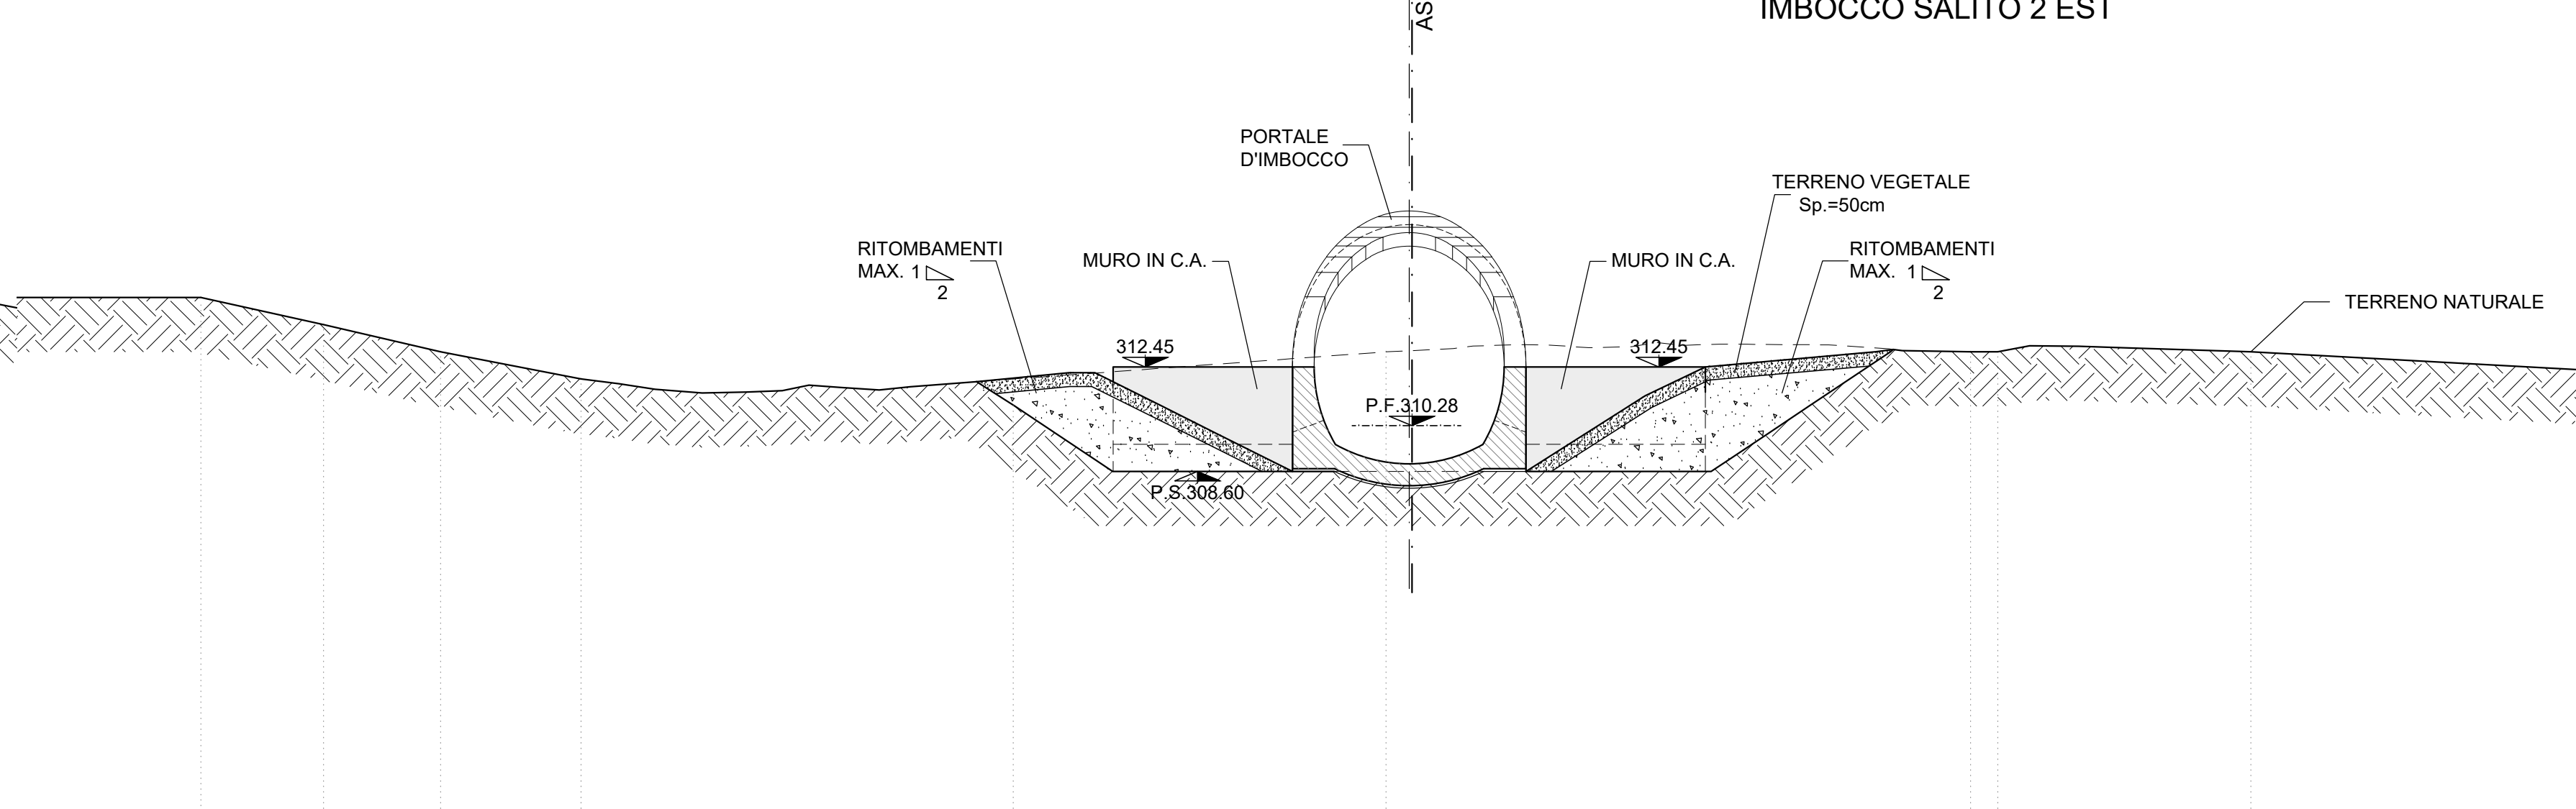

DISTANZE	-30.55	-15.00	-12.61	-11.66	-4.39	0.00	4.19	8.99	12.43	17.70	20.54
DISTANZE PARZIALI		14.55	3.58	0.95	7.46	4.39	4.19	4.80	3.43	5.27	2.84
QUOTE TERRENO	312.00	311.90	312.15	312.22	312.75	313.05	313.27	313.35	313.28	313.09	313.00
QUOTE PROGETTO		311.90	312.15	312.22	312.75	313.05	313.27	313.35	313.28	313.09	313.00

NOTE

- EVENTUALI DIFFERENZE TRA LE MISURE DI QUOTE TOTALI E LA SOMMATORIA DELLE MISURE DI QUOTE PARZIALI SONO DOVUTE AD ARROTONDAMENTI AUTOMATICI
- PER LE CARATTERISTICHE DEI MATERIALI SI RIMANDA ALL'ELABORATO RS3T30007SPGN000001

COMMITTENTE:
RFI
GRUPPO FERROVIE DELLO STATO ITALIANO

PROGETTAZIONE:
ITALFERR
GRUPPO FERROVIE DELLO STATO ITALIANO

DIRETTRICE FERROVIARIA MESSINA - CATANIA - PALERMO
NUOVO COLLEGAMENTO PALERMO - CATANIA

U.O. GALLERIE
PROGETTO DEFINITIVO
TRATTA LERCARA DIR. - CALTANISSETTA XIRBI (LOTTO 3)

GALLERIA SALITO 2 - IMBOCCO LATO CATANIA
Sistemazione definitiva - Sezioni caratteristiche

Rev.	Descrizione	Redatto	Data	Verificato	Data	Approvato	Data	Autorizzato Data
A	Emissione Esecutiva	ROCCO	2020	S. Vignoli	2020	A. Barba	2020	A. Barba
B	Emissione Esecutiva	ROCCO	2020	S. Vignoli	2020	A. Barba	2020	A. Barba
C	Emissione Esecutiva	ROCCO	2021	S. Vignoli	2021	A. Barba	2021	A. Barba

File: RS3T30007V9GA1300001C n. Elab.: 07_166