PROGRESSIVA	42+579.10
AREA DI RITOMBAMENTO (escluso terreno vegetale)	233.90 mq
AREA TERRENO VEGETALE (Sp.50cm)	15.80 mq

SEZIONE TRASVERSALE 1-1
SCALA 1:200

GALLERIA NATURALE GN06 (GALLERIA DI LINEA)
IMBOCCO MASAREDDU OVEST

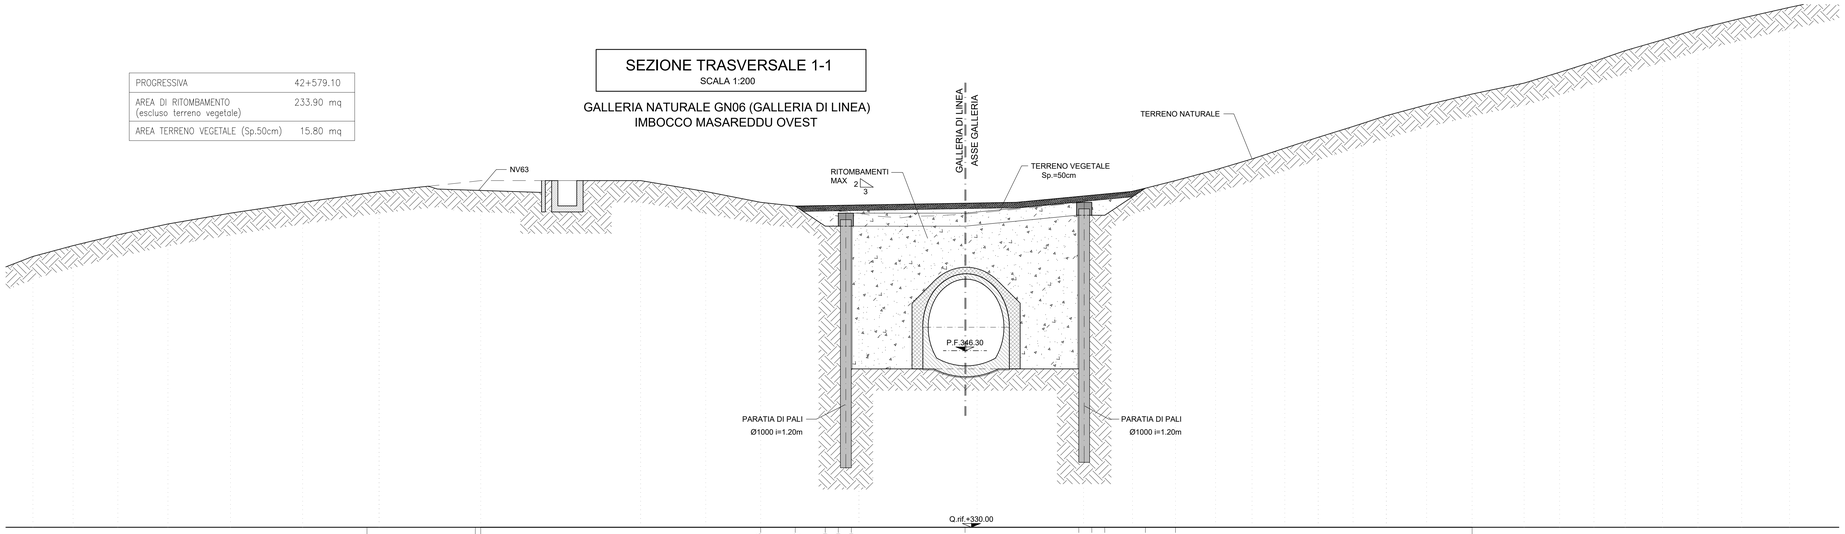

DISTANZE	18.86	15.67	12.90	1.70	10.50	0.00	10.50	1.70	12.90	16.65	19.43
DISTANZE PARZIALI	3.19	2.77	1.20	1.20	10.50	10.50	1.20	1.20	3.75	2.78	
QUOTE TERRENO	360.00	359.65	359.34	359.21	359.08	358.93	359.96	360.17	360.43	361.30	362.00
QUOTE PROGETTO	359.65	359.70	359.72	359.74	359.91	360.54	360.65	360.77	361.30		

PROGRESSIVA	42+548.10
AREA DI RITOMBAMENTO (escluso terreno vegetale)	227.40 mq
AREA TERRENO VEGETALE (Sp.50cm)	20.60 mq

SEZIONE TRASVERSALE 2-2
SCALA 1:200

GALLERIA NATURALE GN06 (GALLERIA DI LINEA)
IMBOCCO MASAREDDU OVEST

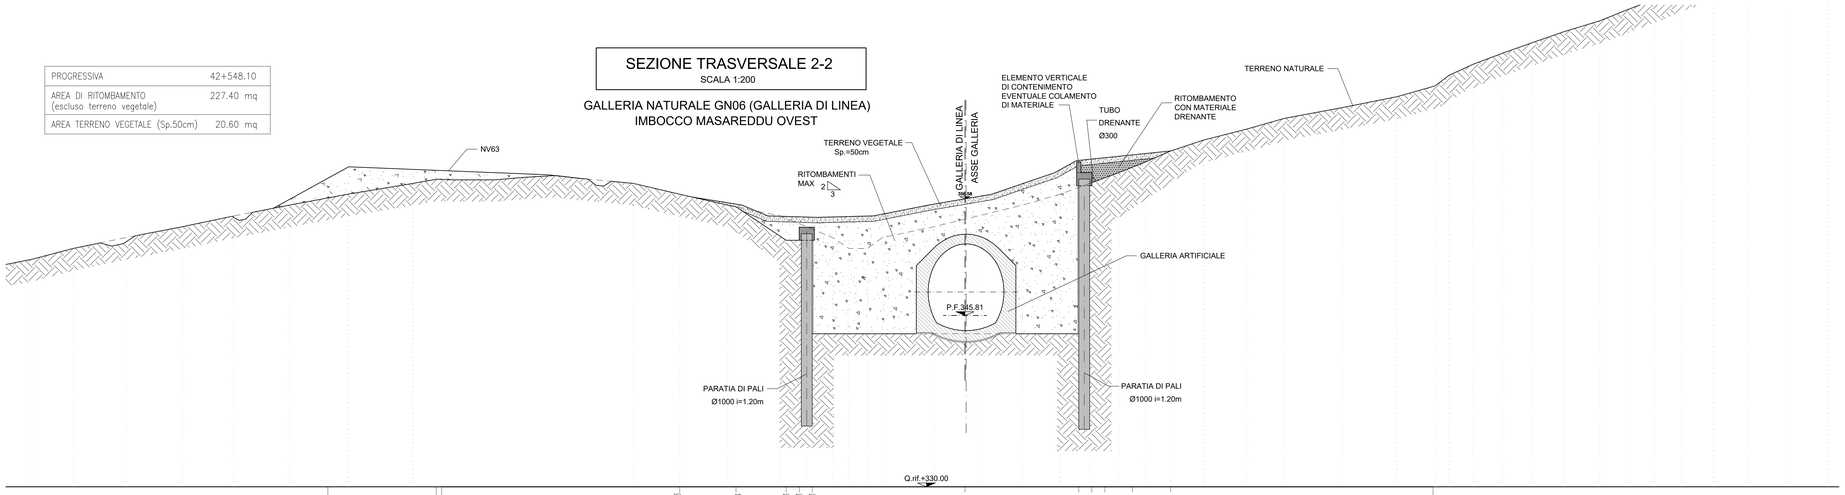

DISTANZE	26.33	21.14	16.51	15.31	14.11	0.00	10.51	11.71	12.91	15.46	18.99
DISTANZE PARZIALI	5.19	4.63	1.20	1.20	14.11	10.51	1.20	1.20	2.55	3.53	
QUOTE TERRENO	357.00	355.84	354.77	354.28	353.79	354.70	357.64	358.08	358.52	359.50	361.00
QUOTE PROGETTO	356.09	354.95	354.91	354.88	356.58	360.12	360.25	360.37	360.63		

NOTE

- EVENTUALI DIFFERENZE TRA LE MISURE DI QUOTE TOTALI E LA SOMMATORIA DELLE MISURE DI QUOTE PARZIALI SONO DOVUTE AD ARROTONDAMENTI AUTOMATICI
- PER LE CARATTERISTICHE DEI MATERIALI SI RIMANDA ALL'ELABORATO RS3T30D07SPGN0000001

COMMITTENTE:

RFI RETE FERROVIARIA ITALIANA
GRUPPO FERROVIE DELLO STATO ITALIANE

PROGETTAZIONE:

ITALFERR
GRUPPO FERROVIE DELLO STATO ITALIANE

DIRETTRICE FERROVIARIA MESSINA - CATANIA - PALERMO

NUOVO COLLEGAMENTO PALERMO - CATANIA

U.O. GALLERIE

PROGETTO DEFINITIVO

TRATTA LERCARA DIR. - CALTANISSETTA XIRBI (LOTTO 3)

GALLERIA MASAREDDU - IMBOCCO LATO PALERMO

Sistemazione definitiva

Sezioni caratteristiche - Tav. 1 di 2

SCALA: 1:200

COMMESSA	LOTTO	FASE	ENTE	TIPO DOC.	OPERA/DISCIPLINA	PROGR.	REV.
RS3T	30	D	07	W9	GA1400	001	C

Rev.	Descrizione	Redatto	Data	Verificato	Data	Approvato	Data	Autorizzato Data
A	Emissione Esecutiva	ROCKSOIL	Dicembre 2019	S. Vagnozzi	Dicembre 2019	A. Barresca	Dicembre 2019	A. Bosetti Maggio 2021
B	Emissione Esecutiva	ROCKSOIL	Gennaio 2020	S. Vagnozzi	Gennaio 2020	A. Barresca	Gennaio 2020	
C	Emissione Esecutiva	ROCKSOIL	Maggio 2021	S. Vagnozzi	Maggio 2021	A. Barresca	Maggio 2021	

ITALFERR S.p.A. U.O. GALLERIE Dott. Ing. Alessandro Bosetti Ordine degli Ingegneri di Roma n° 19846

File: RS3T30D07W9GA1400001C

n. Elab.: 07_180