


SEZIONE TRASVERSALE 1-1

SCALA 1:200

FINESTRA MASAREDDU
IMBOCCO

PROGRESSIVA	0+039.50
AREA DI RITOMBAMENTO (escluso terreno vegetale)	237.68 mq
AREA TERRENO VEGETALE (Sp.50cm)	22.86 mq

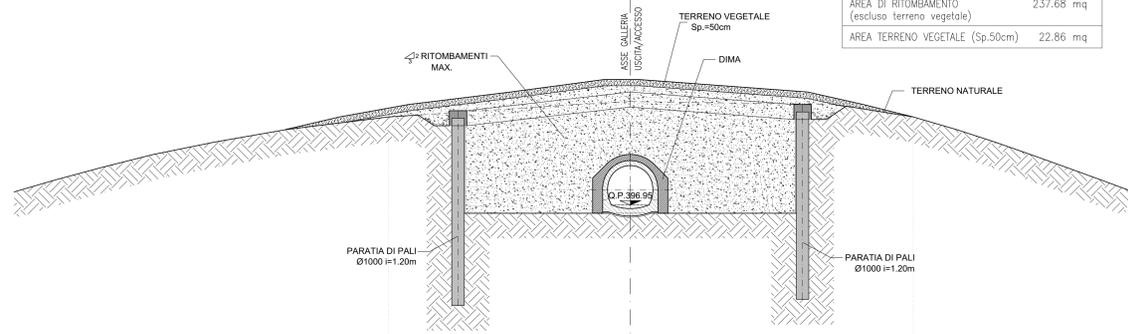


DISTANZE		-27.52	-16.99	-13.80	-2.12	0.00	13.80	14.21	22.67
DISTANZE PARZIALI		10.53	3.19	11.68	2.12	0.21	13.09	0.41	8.46
QUOTE TERRENO		403.00	404.16	404.37	405.12	405.34	405.05	405.03	404.00
QUOTE PROGETTO		403.00	405.49	404.37	407.00	407.00	406.00	406.00	404.00

SEZIONE TRASVERSALE 2-2

SCALA 1:200

FINESTRA MASAREDDU
IMBOCCO

PROGRESSIVA	0+031.50
AREA DI RITOMBAMENTO (escluso terreno vegetale)	257.79 mq
AREA TERRENO VEGETALE (Sp.50cm)	27.07 mq

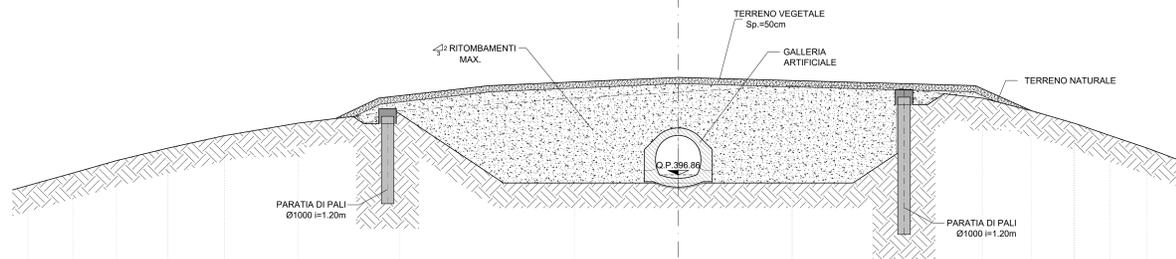


DISTANZE		-30.47	-27.43	-23.98	-15.15	0.00	18.09	23.79	28.30	31.69
DISTANZE PARZIALI		3.04	3.38	0.73	8.14	15.15	18.09	5.70	4.51	3.39
QUOTE TERRENO		401.00	401.37	401.88	402.51	403.48	403.71	403.07	401.99	401.00
QUOTE PROGETTO		401.37	401.37	403.00	404.00	404.00	404.16	404.00	401.99	401.00

SEZIONE TRASVERSALE 3-3

SCALA 1:200

FINESTRA MASAREDDU
IMBOCCO

PROGRESSIVA	0+022.50
AREA DI RITOMBAMENTO (escluso terreno vegetale)	198.54 mq
AREA TERRENO VEGETALE (Sp.50cm)	25.11 mq

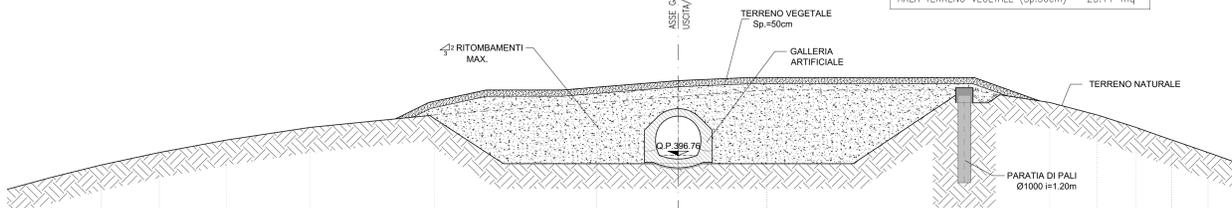

DISTANZE		-29.51	-22.06	-20.00	-15.41	-9.30	0.00	5.72	27.91	23.78	28.98	25.76
DISTANZE PARZIALI		6.87	2.67	4.59	6.10	9.30	5.72	17.19	0.79	5.26	0.80	25.76
QUOTE TERRENO		399.00	399.69	399.95	400.37	400.79	401.48	401.90	402.00	401.84	401.12	401.00
QUOTE PROGETTO		399.00	399.69	399.95	400.37	400.79	401.48	401.90	402.00	401.84	401.12	401.00

NOTE

- EVENTUALI DIFFERENZE TRA LE MISURE DI QUOTE TOTALI E LA SOMMATORIA DELLE MISURE DI QUOTE PARZIALI SONO DOVUTE AD ARROTONDAMENTI AUTOMATICI
- PER LE CARATTERISTICHE DEI MATERIALI SI RIMANDA ALL'ELABORATO RS3T30D07W9GA2400001A

COMMITTENTE:



PROGETTAZIONE:



DIRETTRICE FERROVIARIA MESSINA - CATANIA - PALERMO
NUOVO COLLEGAMENTO PALERMO - CATANIA

U.O. GALLERIE

PROGETTO DEFINITIVO

TRATTA LERCARA DIR. - CALTANISSETTA XIRBI (LOTTO 3)

USCITA/ACCESSO LATERALE PEDONALE F2 - GALLERIA MASAREDDU - IMBOCCO

Sistemazione definitiva

Sezioni caratteristiche

SCALA:

1:200

COMMESSA LOTTO FASE ENTE TIPO DOC. OPERA/DISCIPLINA Progr. REV.

RS3T 30 D 07 W9 GA2400 001 A

Rev.	Descrizione	Redatto	Data	Verificato	Data	Approvato	Data	Autorizzato Data
A	Emissione Esecutiva	[Signature]	02/01/2020	[Signature]	02/01/2020	[Signature]	02/01/2020	02/01/2020

File: RS3T30D07W9GA2400001A

n. Elab: 07_250