SEZIONE TRASVERSALE 1-1
SCALA 1:200

GALLERIA NATURALE GN02 (Cunicolo Parallelo di Sicurezza)
IMBOCCO MARIANOPOLI EST

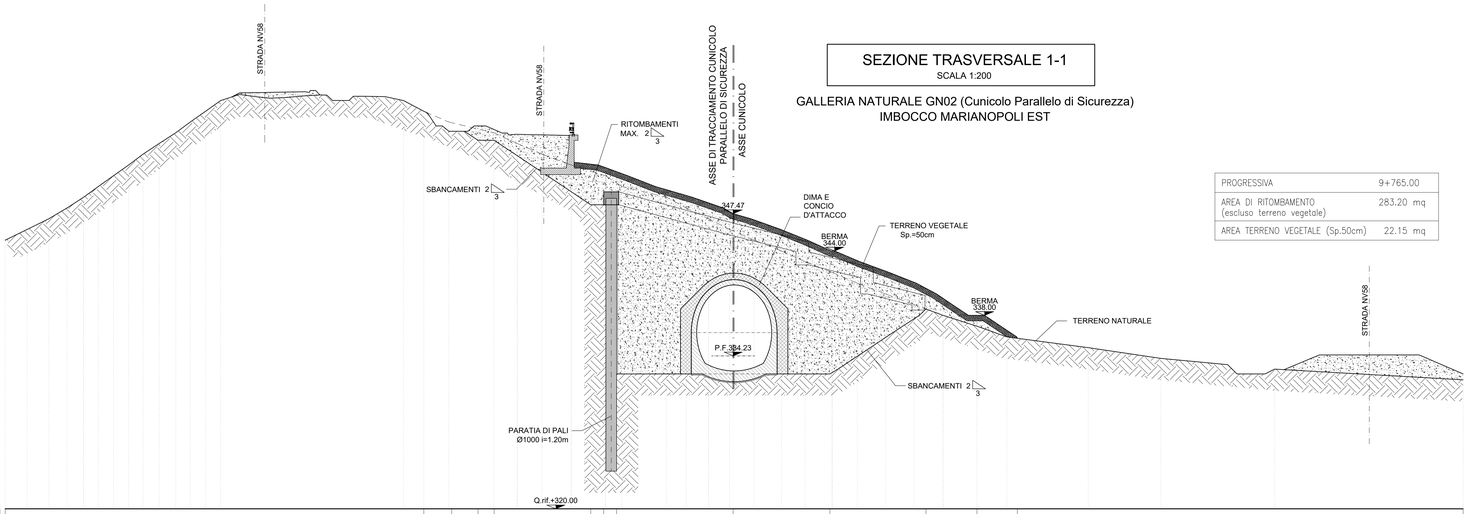

PROGRESSIVA	9+765.00
AREA DI RITOMBAMENTO (escluso terreno vegetale)	283.20 mq
AREA TERRENO VEGETALE (Sp.50cm)	22.15 mq

DISTANZE	28.79	26.20	23.75	22.25	13.25	12.05	10.85	0.00	9.01	17.95	22.71	26.46			
DISTANZE PARZIALI	2.59	2.45	1.50	9.00	1.20	1.20	10.85	9.01	8.94	4.76	3.75				
QUOTE TERRENO	357.00	355.93	355.35	354.98	351.42	351.05	350.32	345.85	342.08	338.59	337.00	335.87			
QUOTE PROGETTO	355.93	355.14	354.66		351.75	351.36	350.98	347.47	344.60	340.52	338.00	335.87			

SEZIONE TRASVERSALE 2-2
SCALA 1:200

GALLERIA NATURALE GN02 (Cunicolo Parallelo di Sicurezza)
IMBOCCO MARIANOPOLI EST

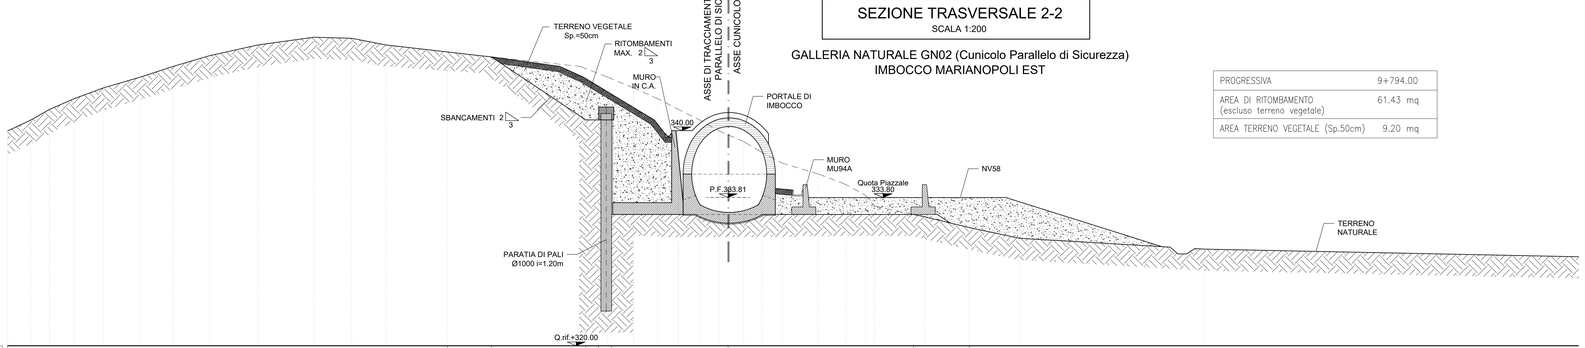

PROGRESSIVA	9+794.00
AREA DI RITOMBAMENTO (escluso terreno vegetale)	61.43 mq
AREA TERRENO VEGETALE (Sp.50cm)	9.20 mq

DISTANZE	28.79	22.25	13.25	12.05	10.85	0.00	17.95	22.71		
DISTANZE PARZIALI	4.09	8.80	1.20	1.20	10.85	17.25	5.18			
QUOTE TERRENO	347.35	346.89	345.80	345.33	344.85	339.63	332.23	331.00		
QUOTE PROGETTO	346.89		344.18	343.74	343.05	341.70	332.23			

NOTE

- EVENTUALI DIFFERENZE TRA LE MISURE DI QUOTE TOTALI E LA SOMMATORIA DELLE MISURE DI QUOTE PARZIALI SONO DOVUTE AD ARROTONDAMENTI AUTOMATICI
- PER LE CARATTERISTICHE DEI MATERIALI SI RIMANDA ALL'ELABORATO RS3T30D07SPGN0000001

LEGENDA

P.F.= PIANO DEL FERRO

COMMITTENTE:

RFI RETE FERROVIARIA ITALIANA
GRUPPO FERROVIE DELLO STATO ITALIANE

PROGETTAZIONE:

ITALFERR
GRUPPO FERROVIE DELLO STATO ITALIANE

DIRETTRICE FERROVIARIA MESSINA - CATANIA - PALERMO

NUOVO COLLEGAMENTO PALERMO - CATANIA

U.O. GALLERIE

PROGETTO DEFINITIVO

TRATTA LERCARA DIR. - CALTANISSETTA XIRBI (LOTTO 3)

GALLERIA NUOVA MARIANOPOLI - IMBOCCO LATO CATANIA CUNICOLO PARALLELO

Sistemazione definitiva - Sezioni caratteristiche - Tav.1 di 2

SCALA: 1:200

COMMESSA	LOTTO	FASE	ENTE	TIPO DOC.	OPERA/DISCIPLINA	PROGR.	REV.
RS3T	30	D	07	W9	GA2200	001	C

Rev.	Descrizione	Redatto	Data	Verificato	Data	Approvato	Data	Autorizzato Data
A	Emissione Esecutiva	ROCKSOIL	Dicembre 2019	S. Vagnozzi	Dicembre 2019	A. Barreca	Dicembre 2019	A. Scotto di Santolo
B	Emissione Esecutiva	ROCKSOIL	Gennaio 2020	S. Vagnozzi	Gennaio 2020	A. Barreca	Gennaio 2020	
C	Emissione Esecutiva	ROCKSOIL	Maggio 2021	S. Vagnozzi	Maggio 2021	A. Barreca	Maggio 2021	

ITALFERR S.p.A. U.O. GALLERIE Dott. Ing. Antonella Scotto di Santolo Ordine Ingegneri Roma n. 19894

File: RS3T30D07W9GA2200001C

n. Elab.: 07_99