PIANTA IMPALCATO

Scala 1:50

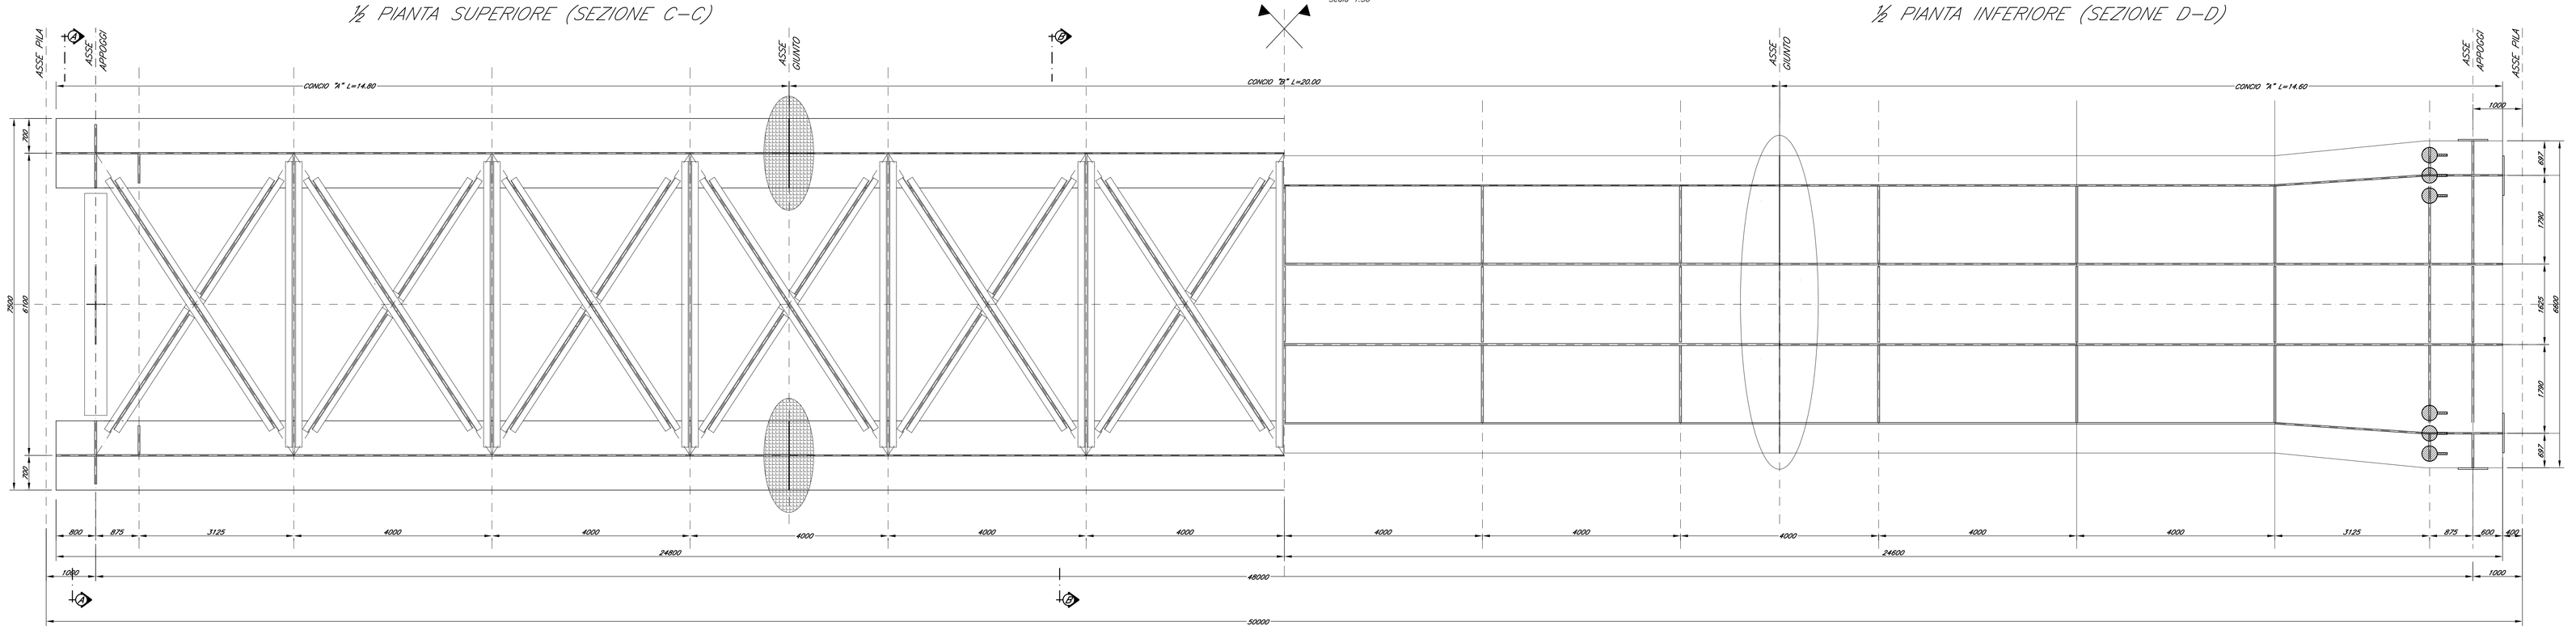

PROSPETTO IMPALCATO

Scala 1:50

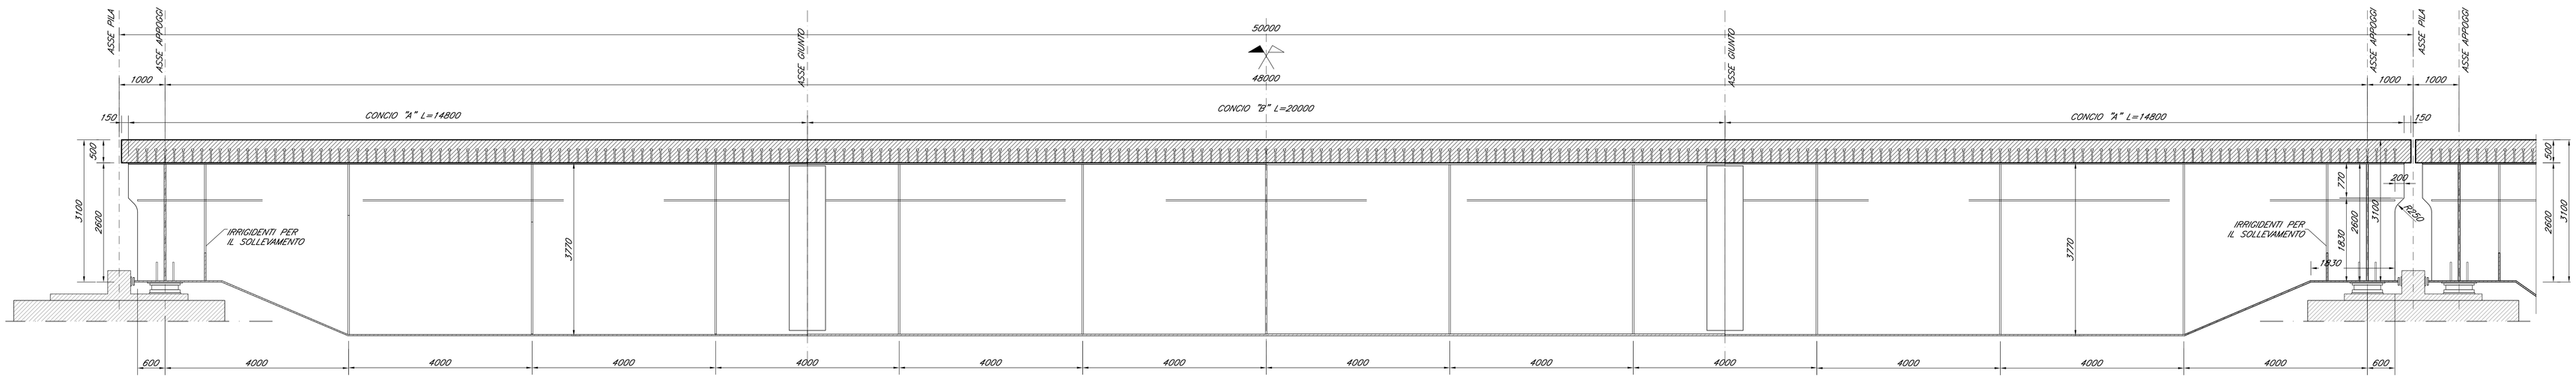

NOTA: PER LE CARATTERISTICHE DEI MATERIALI E PER LE INCIDENZE SI RIMANDA ALL'ELABORATO RS3T30D09QZVI0000001B

SEZIONE DI TESTATA A–A

Scala 1:50

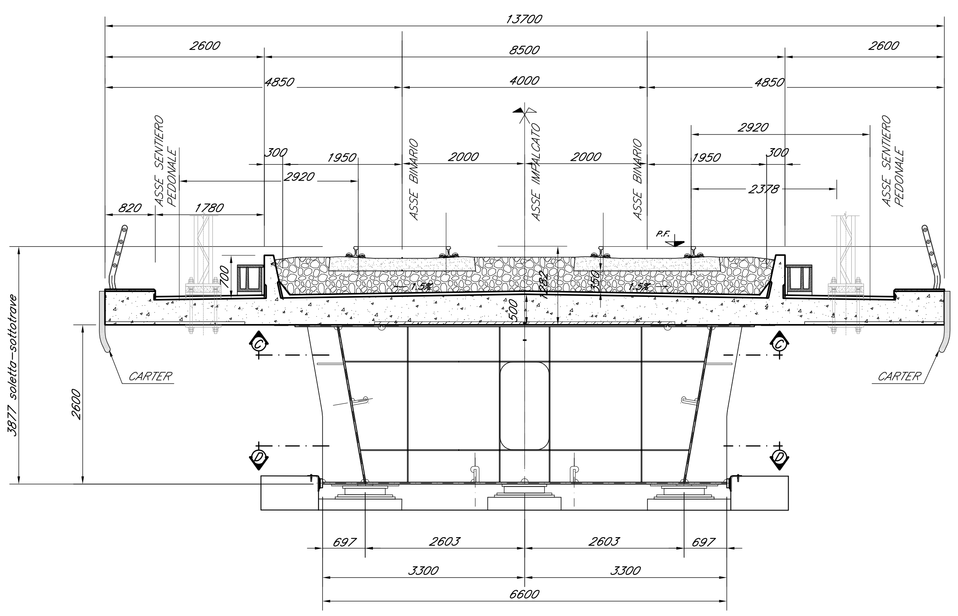

SEZIONE SUL TRAVERSO B–B

Scala 1:50

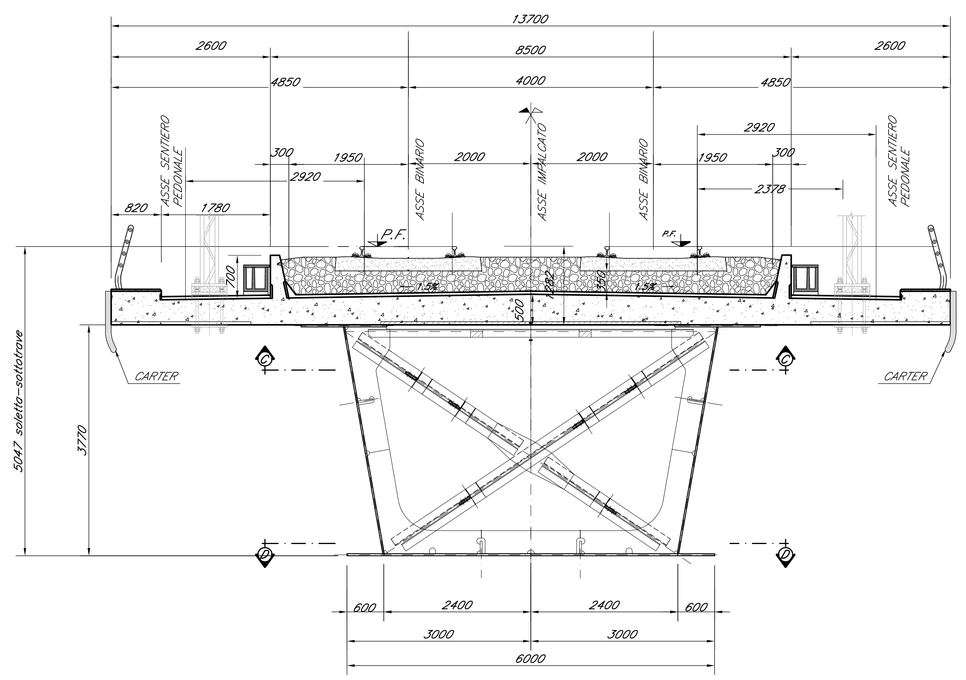

COMMITTENTE:

RFI RETE FERROVIARIA ITALIANA
GRUPPO FERROVIE DELLO STATO ITALIANE

PROGETTAZIONE:

ITALFERR
GRUPPO FERROVIE DELLO STATO ITALIANE

DIRETTRICE FERROVIARIA MESSINA - CATANIA - PALERMO

NUOVO COLLEGAMENTO PALERMO - CATANIA

U.O. OPERE CIVILI E GESTIONE DELLE VARIANTI

PROGETTO DEFINITIVO

TRATTA LERCARA DIR. - CALTANISSETTA XIRBI (LOTTO 3)
IMPALCATO STRUTTURA MISTA

IMPALCATO A SEZIONE MISTA A CASSONE
L = 50 ML Doppio Binario

Tavola d'insieme

SCALA: Varie

COMMESSA	LOTTO	FASE	ENTE	TIPO DOC.	OPERA/DISCIPLINA	PROGR.	REV.
RS3T	30	D	09	PZ	VI0000	009	B

Rev.	Descrizione	Redatto	Data	Verificato	Data	Approvato	Data	Autorizzato Data
A	Emissione Definitiva	A.Lupia	Dicembre 19	F. Bonifazio	Dicembre 19	A. Barraca	Dicembre 19	A. Villosio Febbraio 2020
B	Emissione Definitiva	A.Lupia	Febbraio 2020	F. Bonifazio	Febbraio 2020	A. Barraca	Febbraio 2020	

n. Elab. 09_004_23