



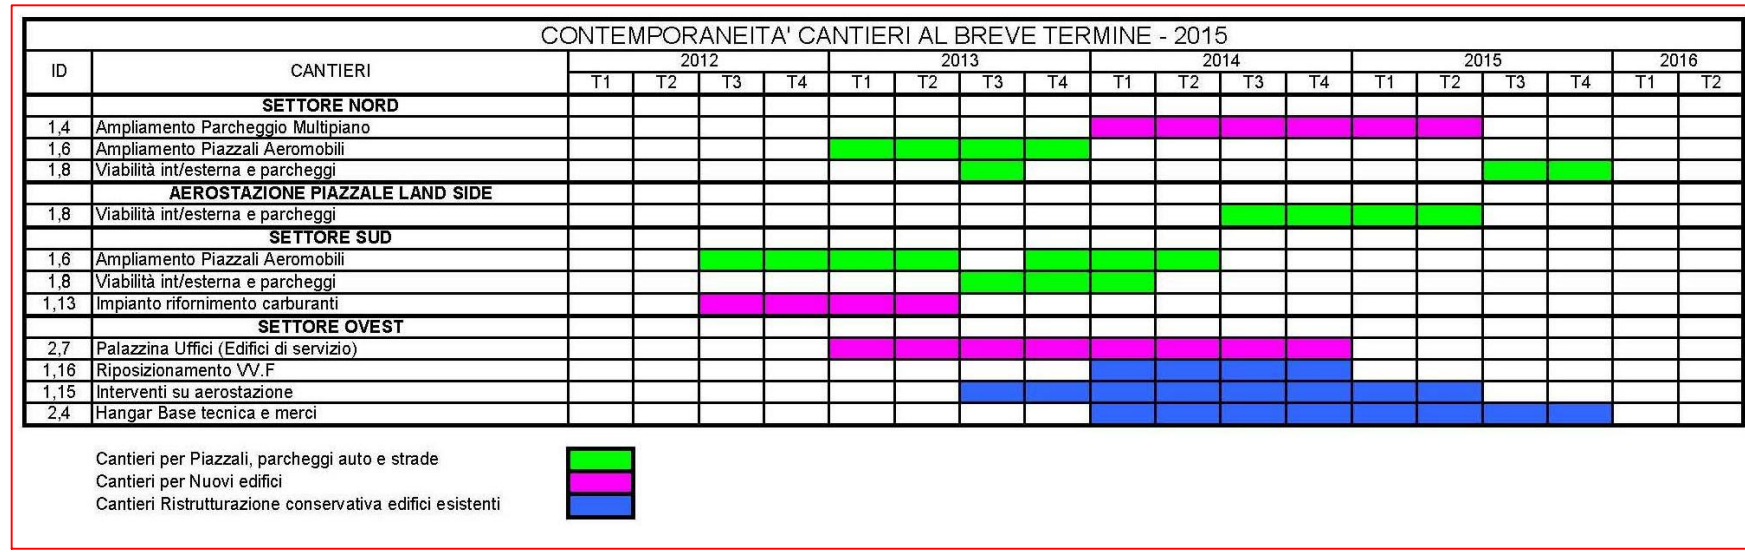

Legenda

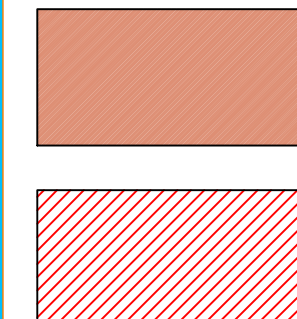

Costruzioni esistenti

Aree di cantiere al 2015



ENTE NAZIONALE
AVIAZIONE CIVILE



SO.G.AER. S.p.A.
SOCIETA' GESTIONE AEROPORTO CAGLIARI-ELMAS
Sede Legale: c/o Aeroporto "Mario Marmeli" Via dei Trasvolatori 09030 ELMAS (CA)

**P.S.A. PIANO DI SVILUPPO AEROPORTUALE
AEROPORTO DI CAGLIARI ELMAS**

STUDIO IMPATTO AMBIENTALE

UFFICIO TECNICO SO.G.AER.

REV.	DATA	MODIFICHE	
1	Marzo 2012	Integrazione documentale	
CONSULENZE:		QUADRO DI RIFERIMENTO	CODICE :
		PROGETTUALE	QPGT03: SCALA 1:5.000 FORMATO FOGLIO A0 DATA Marzo 2012
ISTITUTO IRIDE - ROMA Dott. Ing. Mauro Di Prete Dott. Arch. Fabio Massari			
ELABORATO			
CANTIERI AL 2015 UBICAZIONE E CONTEMPORANEITA'			
VISTO		PROGETTAZIONE	
SOGAER S.p.A. P.H. Progettazione Infrastrutture e Edilizia Dott. Ing. Massimo P. Pirogiani			