




PIANTA IMPALCATO - Scala 1:200

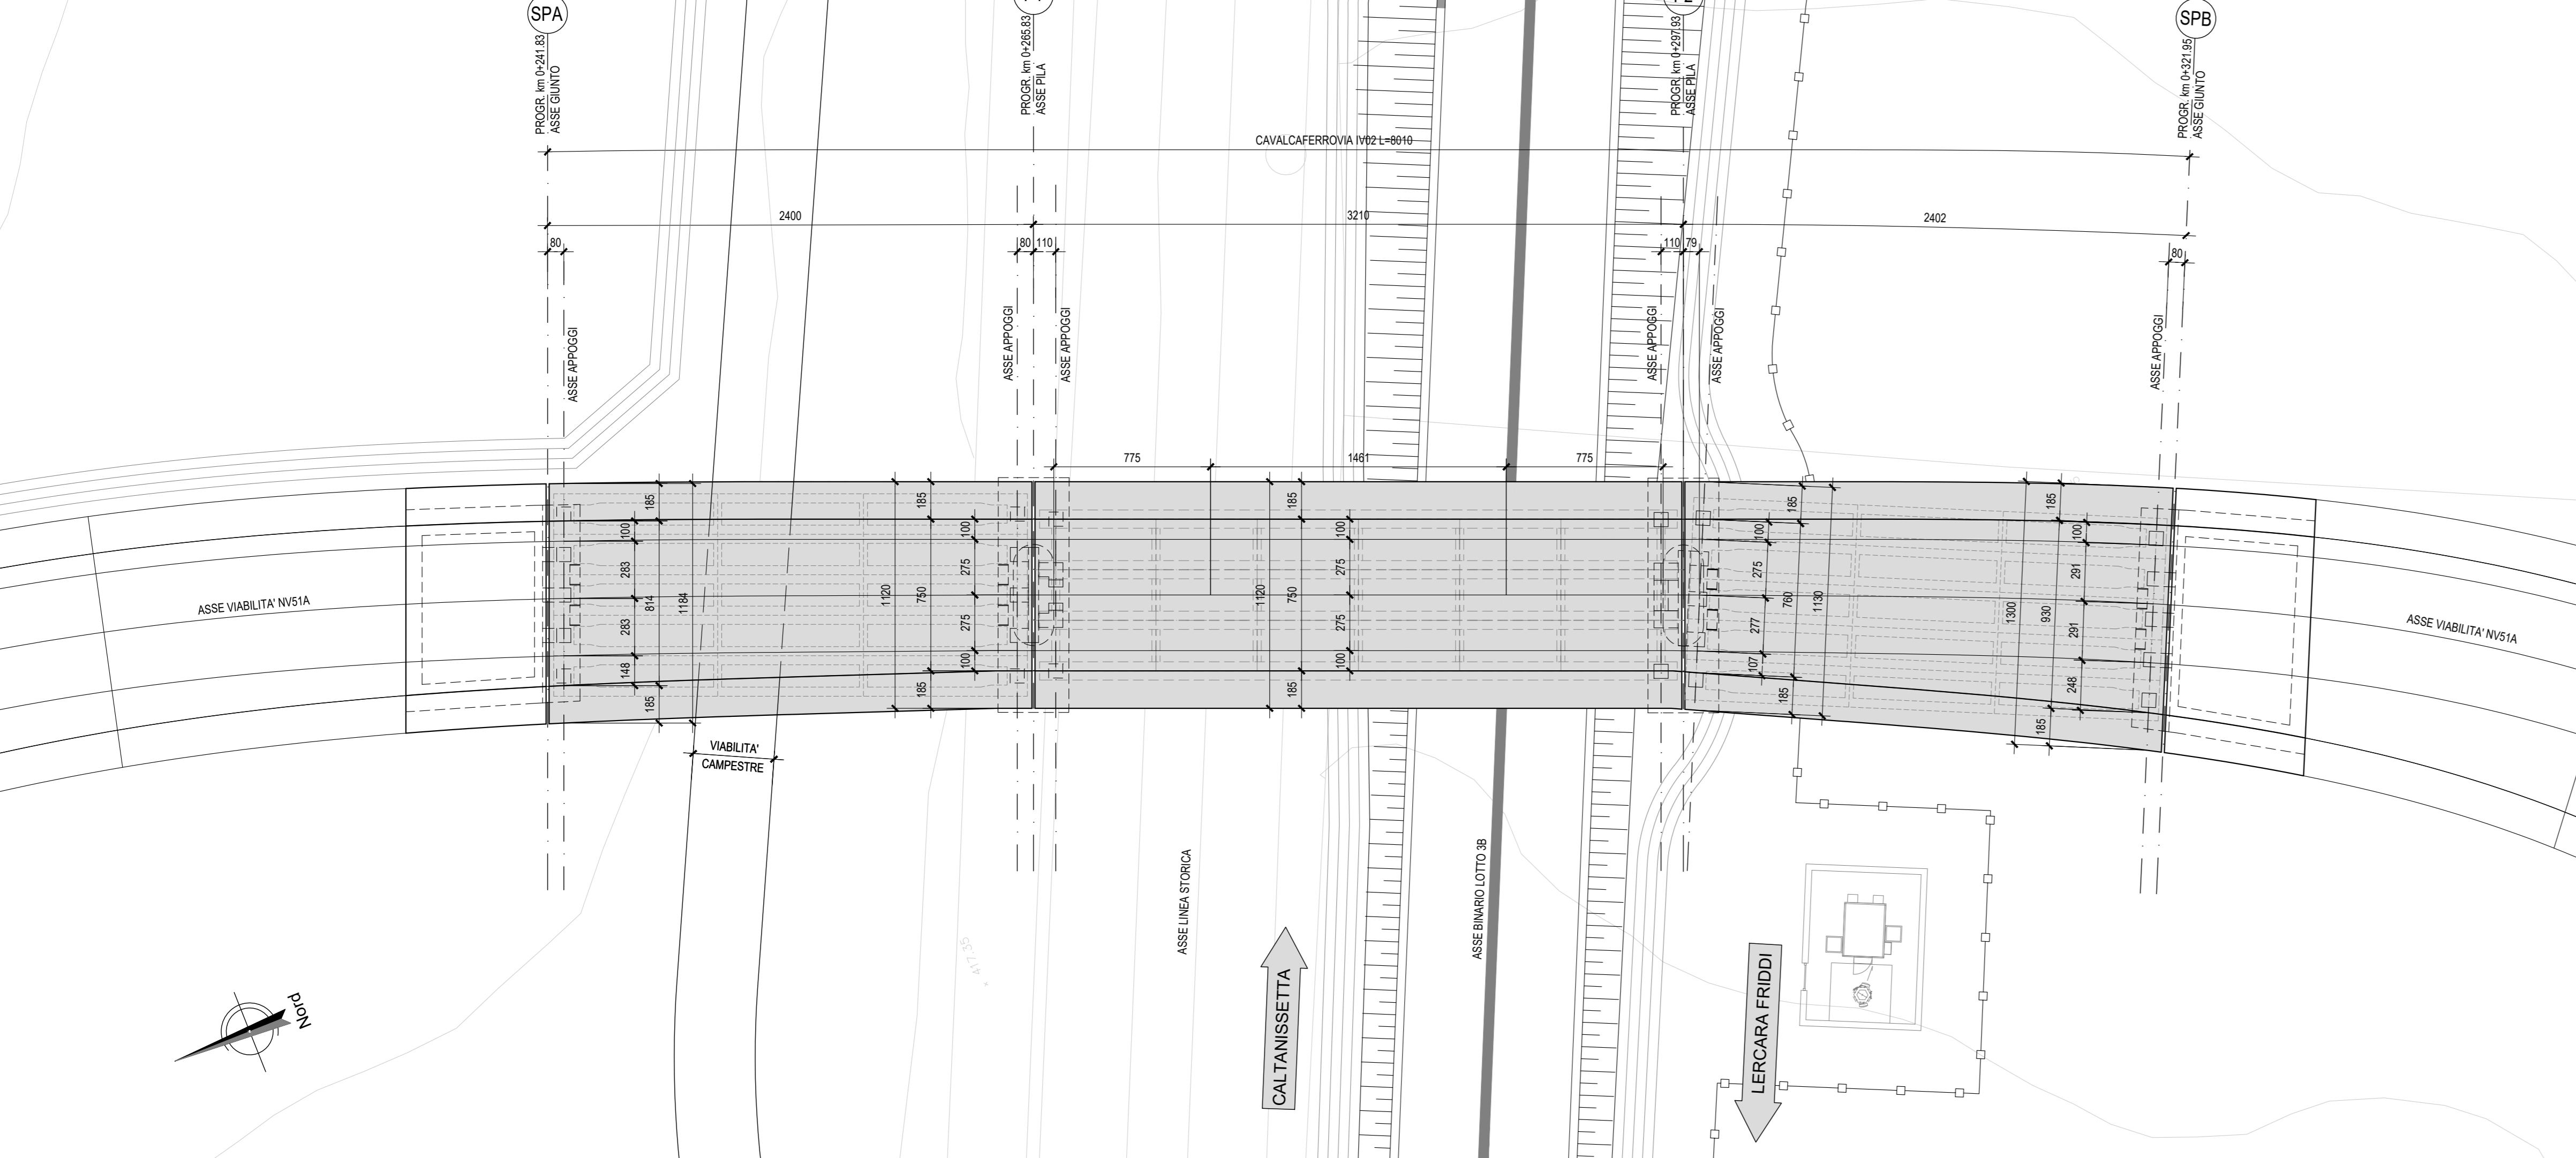


PIANTA TRAVI - Scala 1:200




PROSPETTO - Scala 1:200

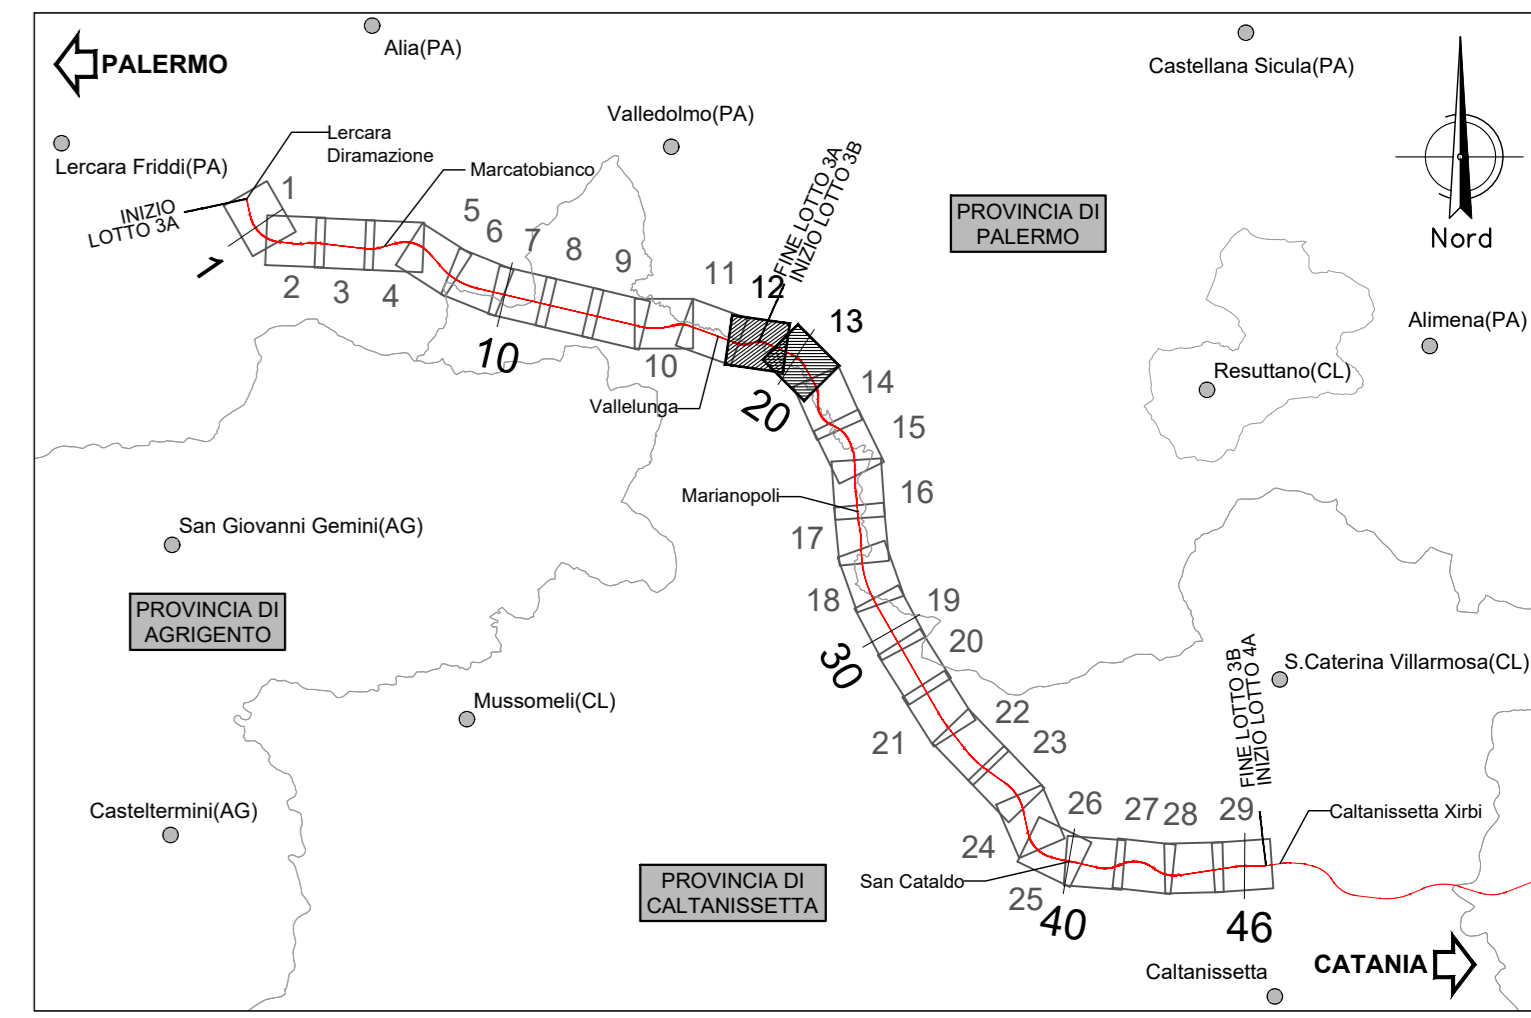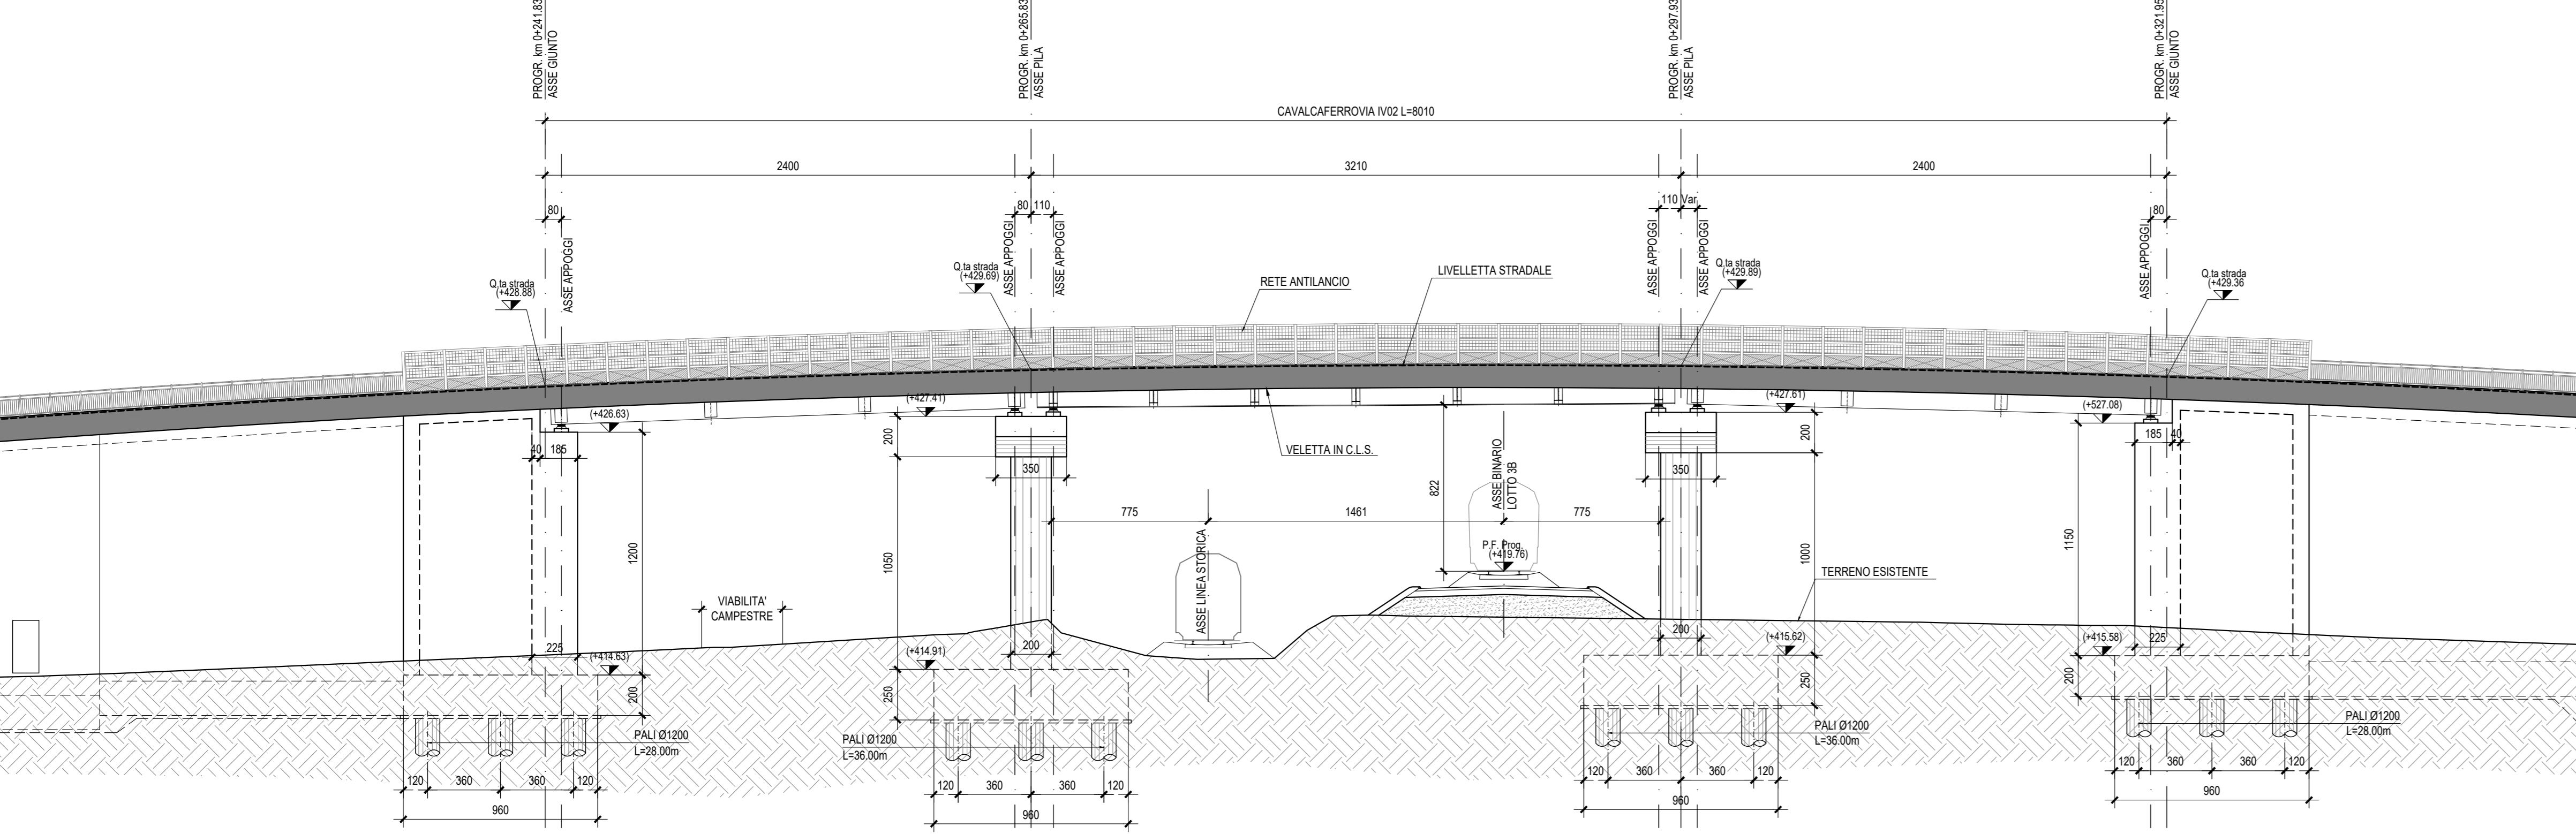

SEZIONE TRASVERSALE IMPALCATO IN CAP - Scala 1:50

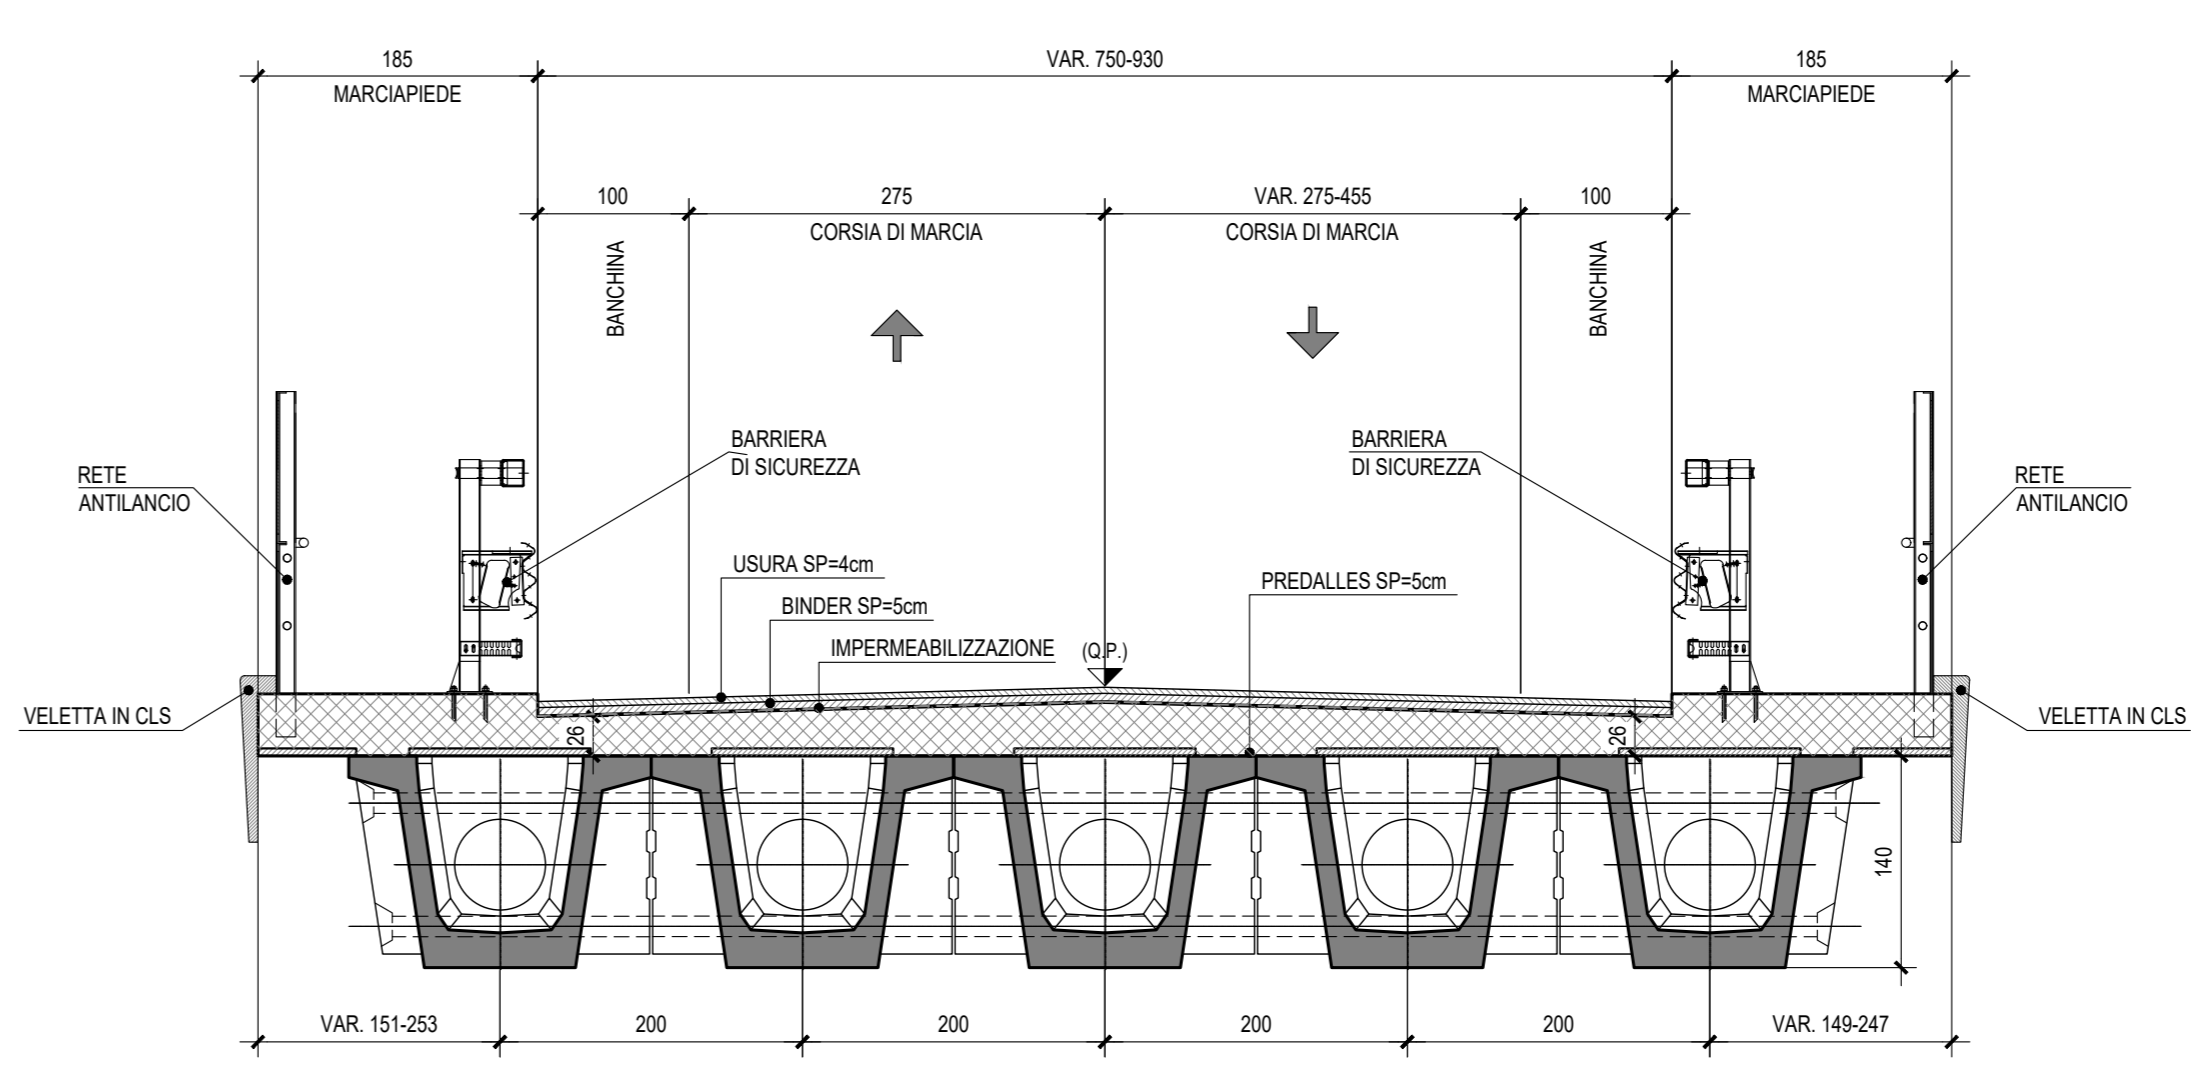

SEZIONE TRASVERSALE IMPALCATO IN ACCIAIO - Scala 1:50

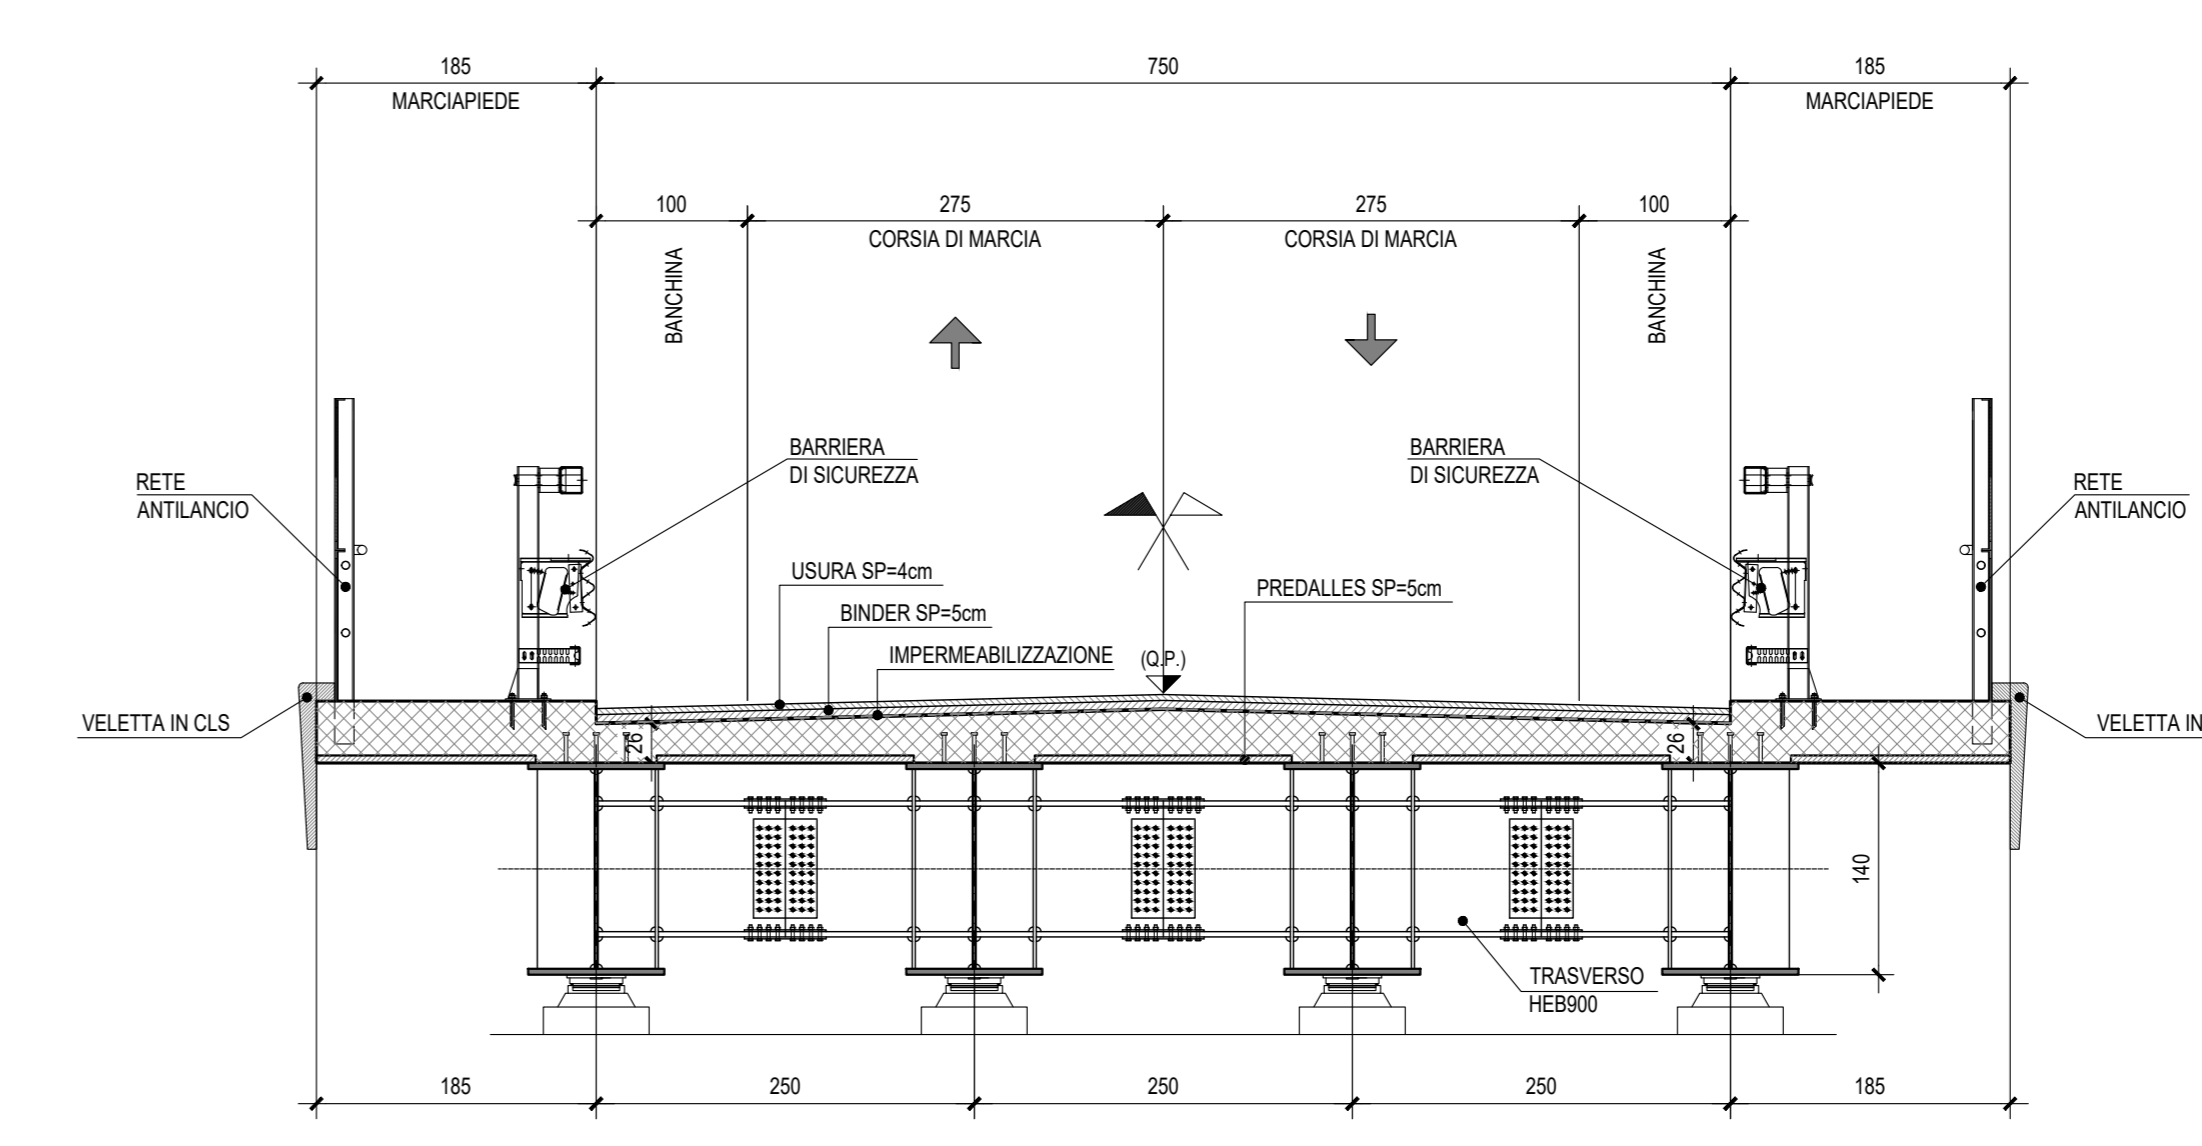

NB: Per la tabella materiali rimanda all'elaborato "RS3T.3.0.D.09.TT.VI.00.0.001.A"

COMMITTENTE: **RFI** RETE FERROVIARIA ITALIANA GRUPPO FERROVIE DELLO STATO ITALIANE

PROGETTAZIONE: **ITALFER** GRUPPO FERROVIE DELLO STATO ITALIANE

DIRETTRICE FERROVIARIA MESSINA - CATANIA - PALERMO
NUOVO COLLEGAMENTO PALERMO - CATANIA

U.O. OPERE CIVILI E GESTIONE DELLE VARIANTI

PROGETTO DEFINITIVO

TRATTA LEROCARA DIR. - CALTANISSETTA XIRBI (LOTTO 3)

VIADOTTI IN INTERFERENZA
 IV02 - CAVALCAFERROVIA SU NV51
 Pianta impalcato, Pianta travi, Prospetto

SCALA: varie

Rev.	Descrizione	Redatto	Data	Verificato	Data	Approvato	Data	Autorizzato Data
A	Emissione Esecutiva	21/05/2020	Gen-2020	[Signature]	Gen-2020	[Signature]	Gen-2020	
B	Emissione Esecutiva	21/05/2020	Mag-2020	[Signature]	Mag-2020	[Signature]	Mag-2020	

File: RS3T.3.0.D.09.PZ.IV.02.0.001.B n. Elab.: 09_609