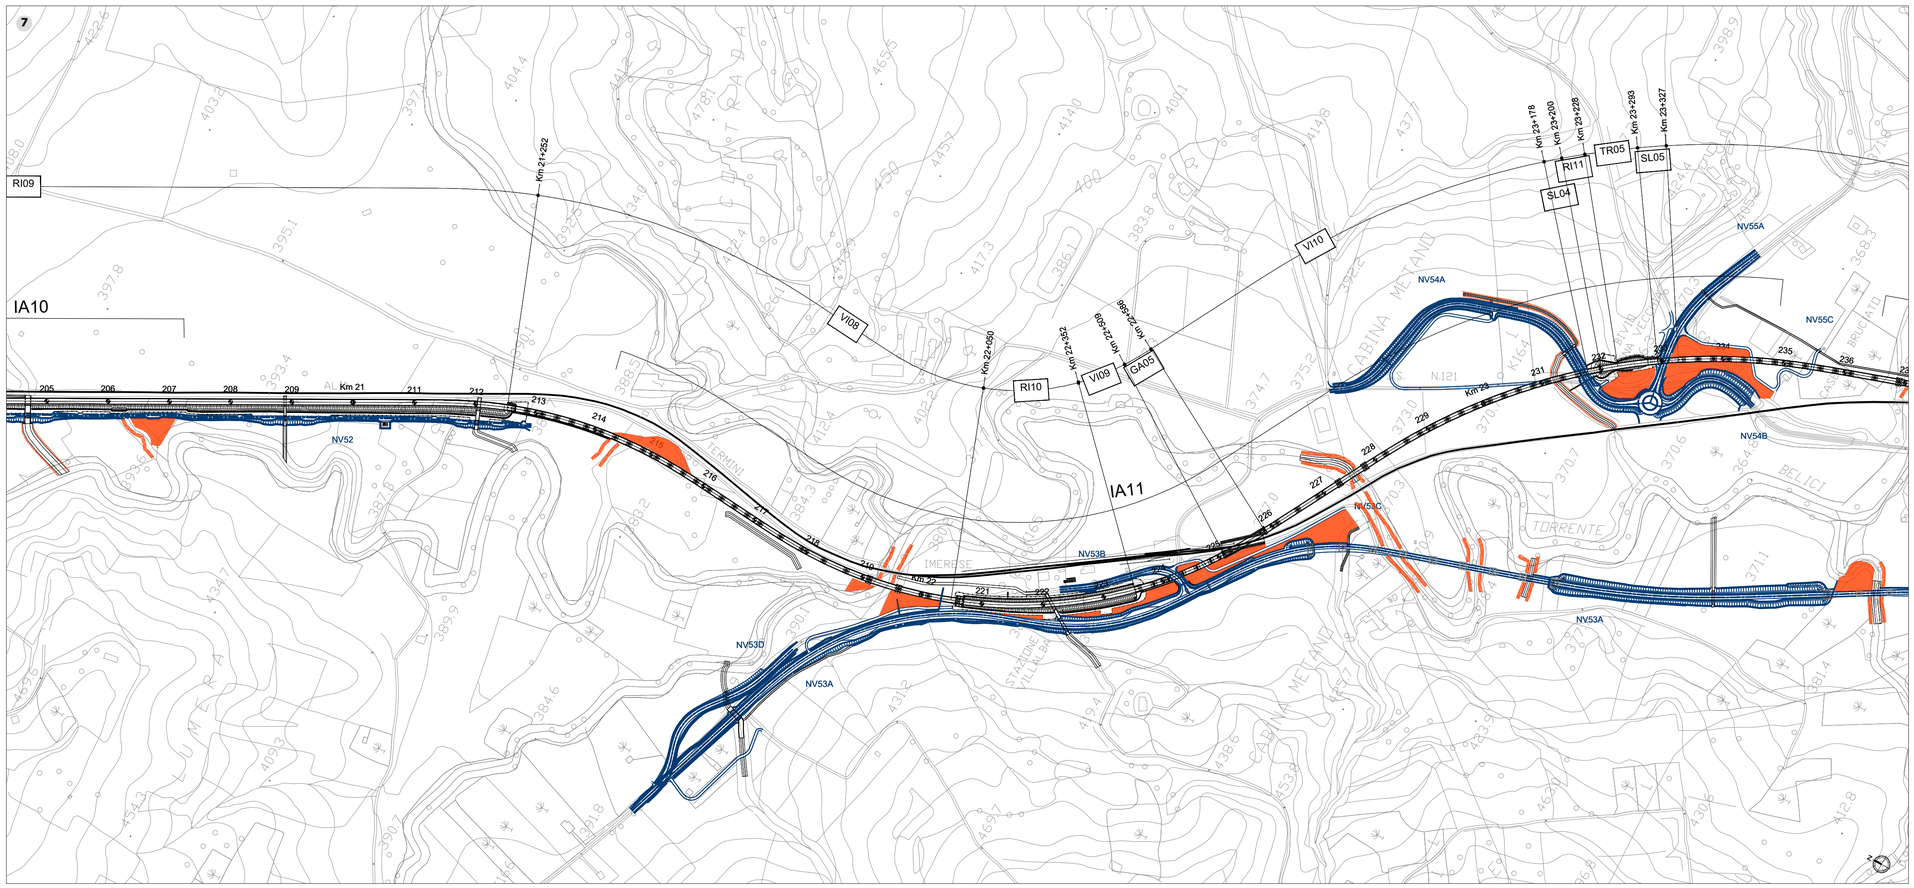

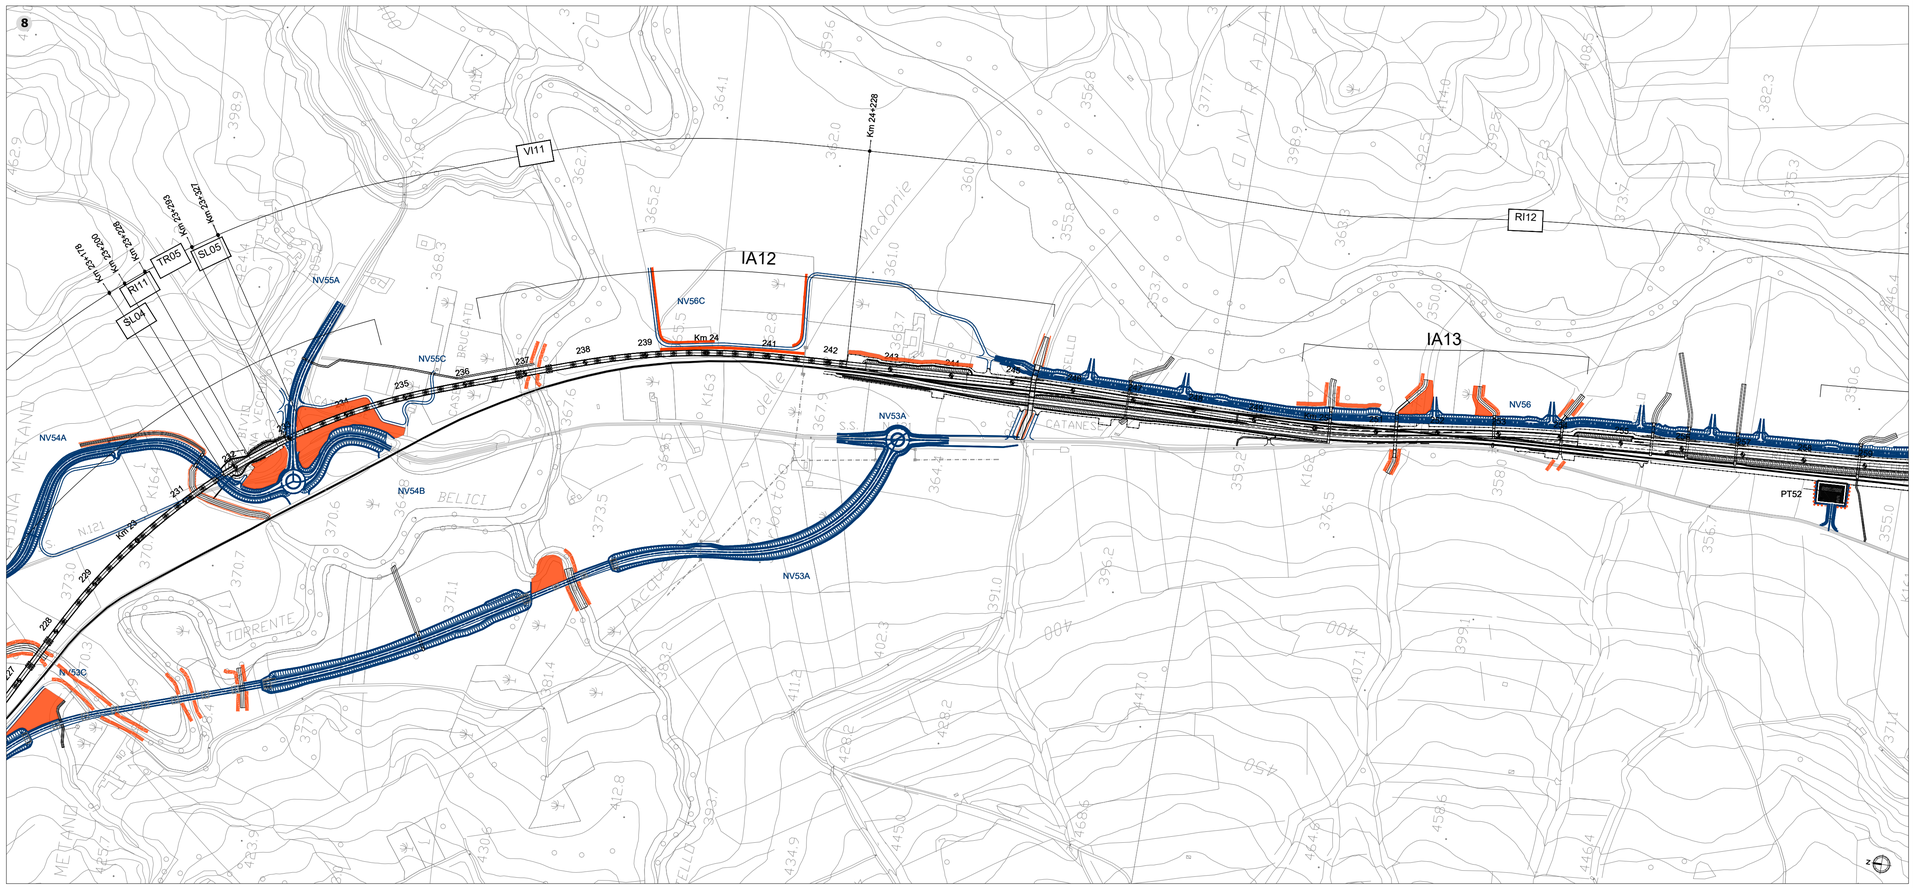

Key plan

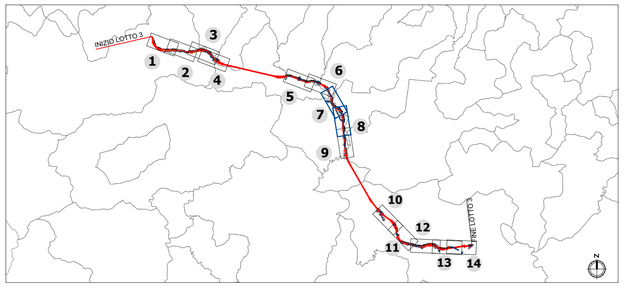

LEGENDA

Tracciato ferroviario di progetto

Opere connesse

B.O.E.

Bonifica ordigni esplosivi superficiale estesa a tutta l'area di intervento

WBS (valori in mq)																									TOTALE
IA01	IA02	IA03	IA04	IA05	IA06	IA07	IA08	IA09	IA10	IA11	IA12	IA13	IA14	IA15	IA16	IA17	IA18	IA19	IA20	IA21	IA22	IA23	IA24	IA25	mq
8351	1916	30925	6604	4664	16327	7162	5672	3921	3050	26949	7366	4826	2942	18139	8527	296	0	10500	1606	15702	18863	5834	6821	5815	222.778

Per quanto attiene alle modalità di esecuzione della bonifica (taglio della vegetazione, bonifica superficiale) e alle modalità di scavo per il recupero degli ordigni esplosivi si fa riferimento alla "Relazione tecnico-illustrativa - Bonifica Ordigni Esplosivi"

COMMITTENTE:

RFI RETE FERROVIARIA ITALIANA
GRUPPO FERROVIE DELLO STATO ITALIANE

PROGETTAZIONE:

ITALFERR
GRUPPO FERROVIE DELLO STATO ITALIANE

U.O. ARCHITETTURA, AMBIENTE E TERRITORIO
S.O. AMBIENTE

PROGETTO DEFINITIVO

DIRETTRICE FERROVIARIA MESSINA - CATANIA - PALERMO
NUOVO COLLEGAMENTO PALERMO - CATANIA

TRATTA LERCARA DIRAMAZIONE - CALTANISSETTA XIRBI
LOTTO 3

BONIFICA ORDIGNI ESPLOSIVI
Bonifica relativa alle aree di mitigazione/compensazione 4/7

SCALA: 1:5.000

COMMESSA	LOTTO	FASE	ENTE	TIPO DOC.	OPERA/DISCIPLINA	PROGR.	REV.
RS3T	30	D	22	P5	BB0000	004	A

Rev.	Descrizione	Redatto	Data	Verificato	Data	Approvato	Data	Autorizzato Data
A	Emissione esecutiva	F.Massari	Giugno 2021	F.Petrelli G.Dajelli	Giugno 2021	A. Barreca	Giugno 2021	C.Ercolani Giugno 2021

ITALFERR S.p.A.
Dottore in Ingegneria Civile
Ordine Ingegneri Provincia di Roma, Rieti e Viterbo
Dott. Ing. C. Ercolani

File: RS3T30D22P5BB0000004A