


# Vallelunga Pratameno

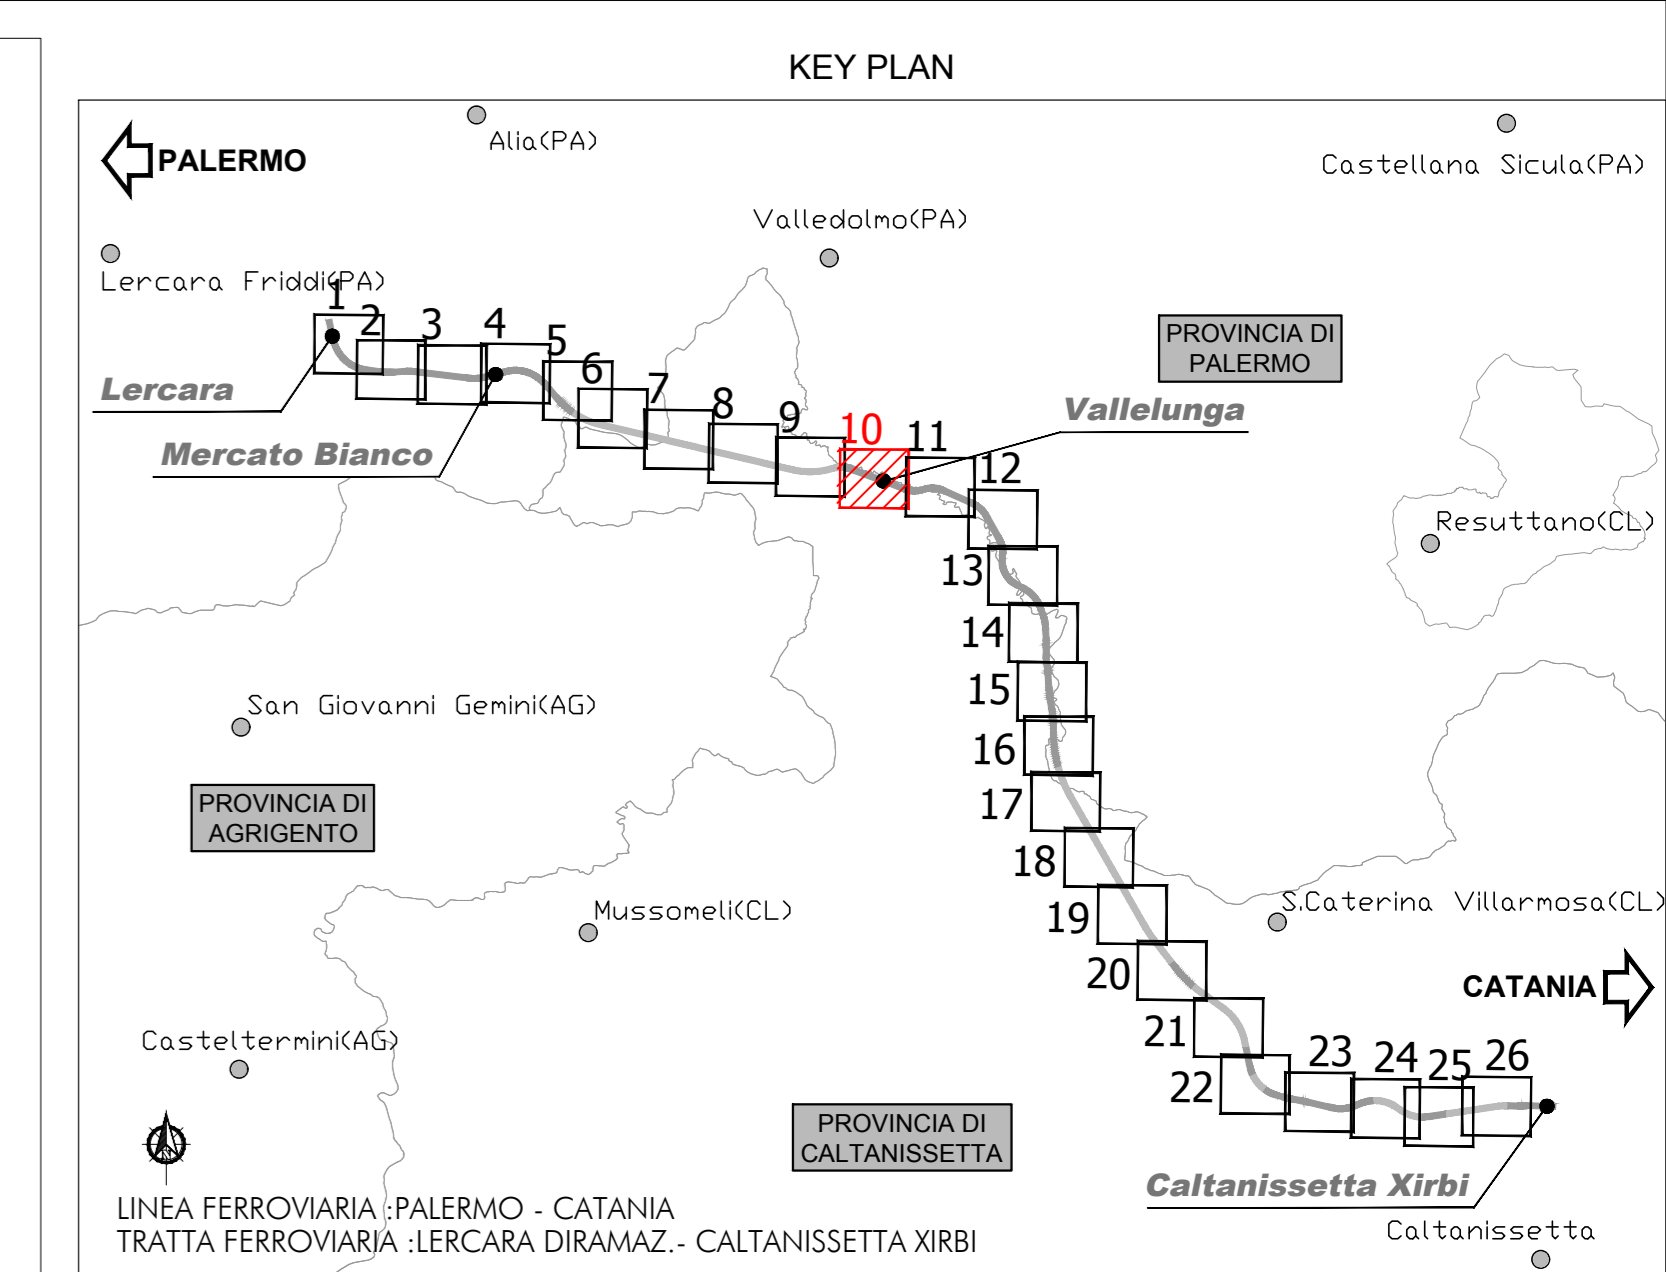

**LEGENDA**

**IDENTIFICATIVO RICETTORE**

1xxx P	Numero ricettore fascia A / lato dispari	2xxx P	Numero ricettore fascia A / lato pari
3xxx P	Numero ricettore fascia B / lato dispari	4xxx P	Numero ricettore fascia B / lato pari
5xxx P	Numero ricettore fascia esterna / lato dispari	6xxx P	Numero ricettore fascia esterna / lato pari
7xxx P	Numero ricettore fascia esterna / lato dispari	8xxx P	Numero ricettore fascia esterna / lato pari
9xxx P	Numero ricettore oggetto di demolizione per la realizzazione dell'opera		

**DESTINAZIONE D'USO RICETTORE**

Commerciale e Servizi	Perinenza FS	Residenziale
Industriale e artigianale	Ruderi, Dismessi, Box e Depositi	Fabbricati espropriati/in demolizione
X - Facciata cieca (senza infissi)	Area espansione urbanistica da PRG comunale	

**Fasce di pertinenza acustica ferroviaria - D.P.R. 18/11/1998 n° 459**

Fascia Acustica A (0 - 100 m per lato da binario esterno)	Fascia Acustica B (100 - 250 m per lato da binario esterno)
Fascia Ambito di Studio (300 m per lato da binario esterno di progetto)	Ambito di Studio Vibrazioni in Galleria (0-50 m da quota binario)
Fascia di Progetto A (0 - 100 m per lato da binario esterno di progetto)	Fascia di Progetto B (100 - 250 m per lato da binario esterno di progetto)

**Fasce di pertinenza acustica di infrastrutture stradali concorsuali - D.P.R. 30/03/2004 n° 142**

**Fasce per strada Tipo Cb (CdS)**

Fascia A (0 - 100 m per lato dal ciglio)	Fascia B (100 - 150 m per lato dal ciglio)
--	--

**MOSAICO PIANI DI CLASSIFICAZIONE ACUSTICA COMUNALE (PCCA)**  
PCCA ai sensi della L.447/95

Classe I	Classe III	Classe V
Classe II	Classe IV	Classe VI

Classe unica ex art. 6 DPCM 1.3.1991

**Limiti comunali**

Confine comunale

Provincia: ... Comune: ... Toponimo comune

COMMITTENTE: **RFI RETE FERROVIARIA ITALIANA GRUPPO FERROVIE DELLO STATO ITALIANE**

PROGETTAZIONE: **ITALFER**

**DIRETTRICE FERROVIARIA MESSINA - CATANIA - PALERMO**  
**NUOVO COLLEGAMENTO PALERMO - CATANIA**

**U.O. ARCHITETTURA AMBIENTE E TERRITORIO**  
**PROGETTO DEFINITIVO**  
**TRATTA LERCARA DIR. - CALTANISSETTA XIRBI (LOTTO 3)**

**STUDIO ACUSTICO**  
Planimetria di localizzazione dei ricettori censiti - Tav. 10 di 26

SCALA: **1:2.000**

COMMESSA	LOTTO	FASE	ENTE	TIPO DOC.	OPERA/DISCIPLINA	PROGR.	REV.
RS3T	30	D	22	P6	IM0004	010	B

Rev.	Descrizione	Redatto	Data	Verificato	Data	Approvato	Data	Autorizzato Data
A	Emissione esecutiva	C. Gervasio	Dicembre 2019	R. Acosta	Dicembre 2019	A. Berrino	Dicembre 2019	11/01/2020
B	Emissione esecutiva	R. Acosta	Giugno 2021	M. Giamberini	Giugno 2021	A. Berrino	Giugno 2021	08/09/2021

File: RS3T30022P6IM00040106 n. Elab.: 22\_36