


Key plan

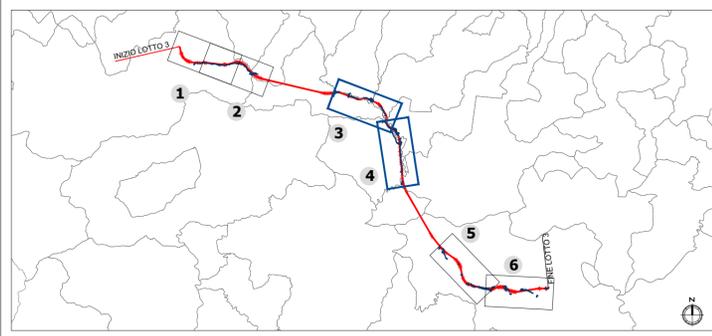

LEGENDA

- Opere di linea
 - Opere viarie connesse
- Struttura del paesaggio**
- Insedimenti urbani**
- UdP - abitato compatto
 - UdP - abitato diffuso
 - UdP - distretti industriali
 - UdP - infrastrutture
 - UdP - infrastrutture - linea ferroviaria storica
- Agricolo**
- UdP - colture legnose di collina
 - UdP - colture legnose della pianura fluviale
 - UdP - colture intensive di collina
 - UdP - colture intensive della valle fluviale
 - UdP - latifondo coltivato
- Naturale e seminaturale**
- UdP - pendici boscate
 - UdP - pascoli collinari
 - UdP - fluviale
 - Corsi d'acqua
- Assi e luoghi di potenziale fruizione visiva**
- Assi di fruizione visiva primari
 - Assi di fruizione visiva secondari
- Caratteri della percezione visiva**
- Visuale diretta (fino a 500 m dall'opera)
 - Visuale filtrata o parziale
 - Visuale diretta in campo lungo (oltre i 500 m dall'opera)
 - Visuale interdetta

COMMITTENTE:



RETE FERROVIARIA ITALIANA
GRUPPO FERROVIE DELLO STATO ITALIANE

PROGETTAZIONE:



ITAFERR
GRUPPO FERROVIE DELLO STATO ITALIANE

**DIRETTRICE FERROVIARIA MESSINA - CATANIA - PALERMO
NUOVO COLLEGAMENTO PALERMO - CATANIA**

**U.O. ARCHITETTURA, AMBIENTE E TERRITORIO
S.O. AMBIENTE**

PROGETTO DEFINITIVO
TRATTA LERCARA DIRAMAZIONE - CALTANISSETTA XIRBI

STUDIO DI IMPATTO AMBIENTALE
Carta della struttura del paesaggio e visualità Tav.2/3

SCALA:
1:10.000

COMMESSA	LOTTO	FASE	ENTE	TIPO DOC.	OPERA/DISCIPLINA	PROGR.	REV.
RS3T	30	D	22	P4	SA0001	011	A

Rev.	Descrizione	Redatto	Data	Verificato	Data	Approvato	Data	Autorizzato Data
A	Emissione esecutiva	E. Massari	Giugno 2021	F. Petrelli G. Diago	Giugno 2021	A. Baracca	Giugno 2021	C. Esposito © Esposito 2021 Dott.ssa Ornella Brogna di Roma, Rigi e Viterbo S.p.A. n. 646