


**Key plan**

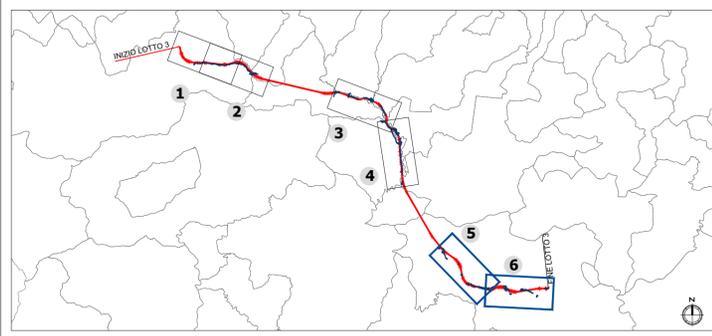

**LEGENDA**

- Opere di linea
  - Opere viarie connesse
- Struttura del paesaggio**
- Insedimenti urbani**
- UdP - abitato compatto
  - UdP - abitato diffuso
  - UdP - distretti industriali
  - UdP - infrastrutture
  - UdP - infrastrutture - linea ferroviaria storica
- Agricolo**
- UdP - colture legnose di collina
  - UdP - colture legnose della pianura fluviale
  - UdP - colture intensive di collina
  - UdP - colture intensive della valle fluviale
  - UdP - latifondo coltivato
- Nature e seminaturali**
- UdP - pendici boscate
  - UdP - pascoli collinari
  - UdP - fluviale
  - Corsi d'acqua
- Assi e luoghi di potenziale fruizione visiva**
- Assi di fruizione visiva primari
  - Assi di fruizione visiva secondari
- Caratteri della percezione visiva**
- Visuale diretta (fino a 500 m dall'opera)
  - Visuale filtrata o parziale
  - Visuale diretta in campo lungo (oltre i 500 m dall'opera)
  - Visuale interdetta

COMMITTENTE:



RETE FERROVIARIA ITALIANA  
GRUPPO FERROVIE DELLO STATO ITALIANE

PROGETTAZIONE:



ITAFERR  
GRUPPO FERROVIE DELLO STATO ITALIANE

**DIRETTRICE FERROVIARIA MESSINA - CATANIA - PALERMO  
NUOVO COLLEGAMENTO PALERMO - CATANIA**

**U.O. ARCHITETTURA, AMBIENTE E TERRITORIO  
S.O. AMBIENTE**

**PROGETTO DEFINITIVO**  
TRATTA LERCARA DIRAMAZIONE - CALTANISSETTA XIRBI

STUDIO DI IMPATTO AMBIENTALE  
Carta della struttura del paesaggio e visualità Tav.3/3

SCALA:  
**1:10.000**

COMMESSA	LOTTO	FASE	ENTE	TIPO DOC.	OPERA/DISCIPLINA	PROGR.	REV.
RS3T	30	D	22	P4	SA0001	012	A

Rev.	Descrizione	Redatto	Data	Verificato	Data	Approvato	Data	Autorizzato	Data
A	Emissione esecutiva	E. Masari	Giugno 2021	F. Petrelli G. Diago	Giugno 2021	A. Baracca	Giugno 2021	C. Esposito	Giugno 2021