SVILUPPATA IN ASSE PARATIA
SCALA 1:200

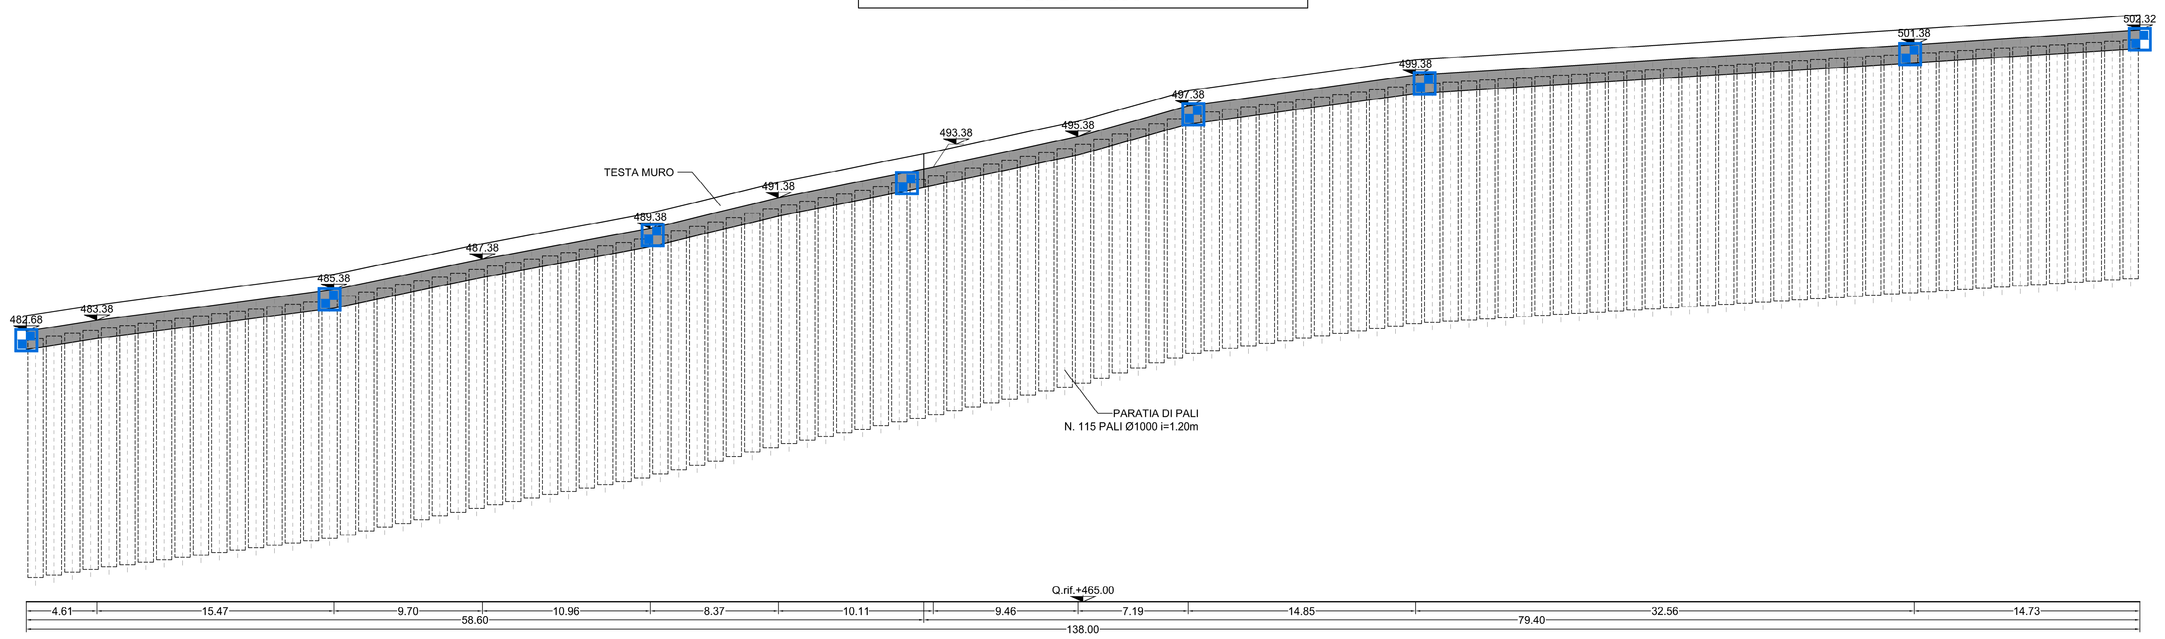

SEZIONE TRASVERSALE N.11
SCALA 1:200

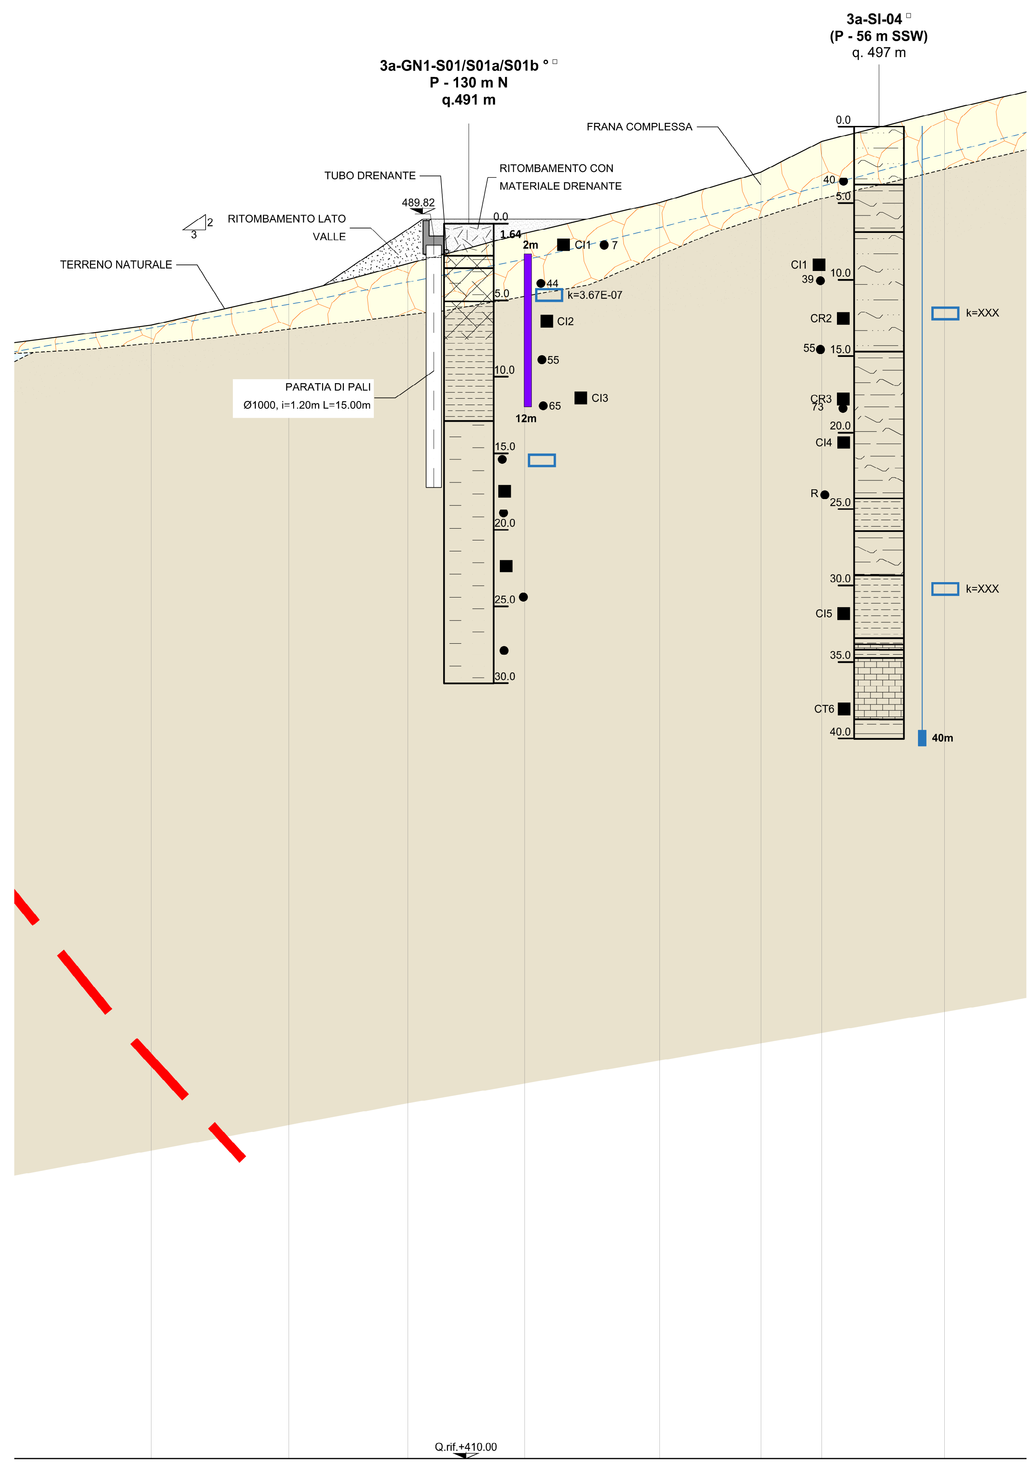

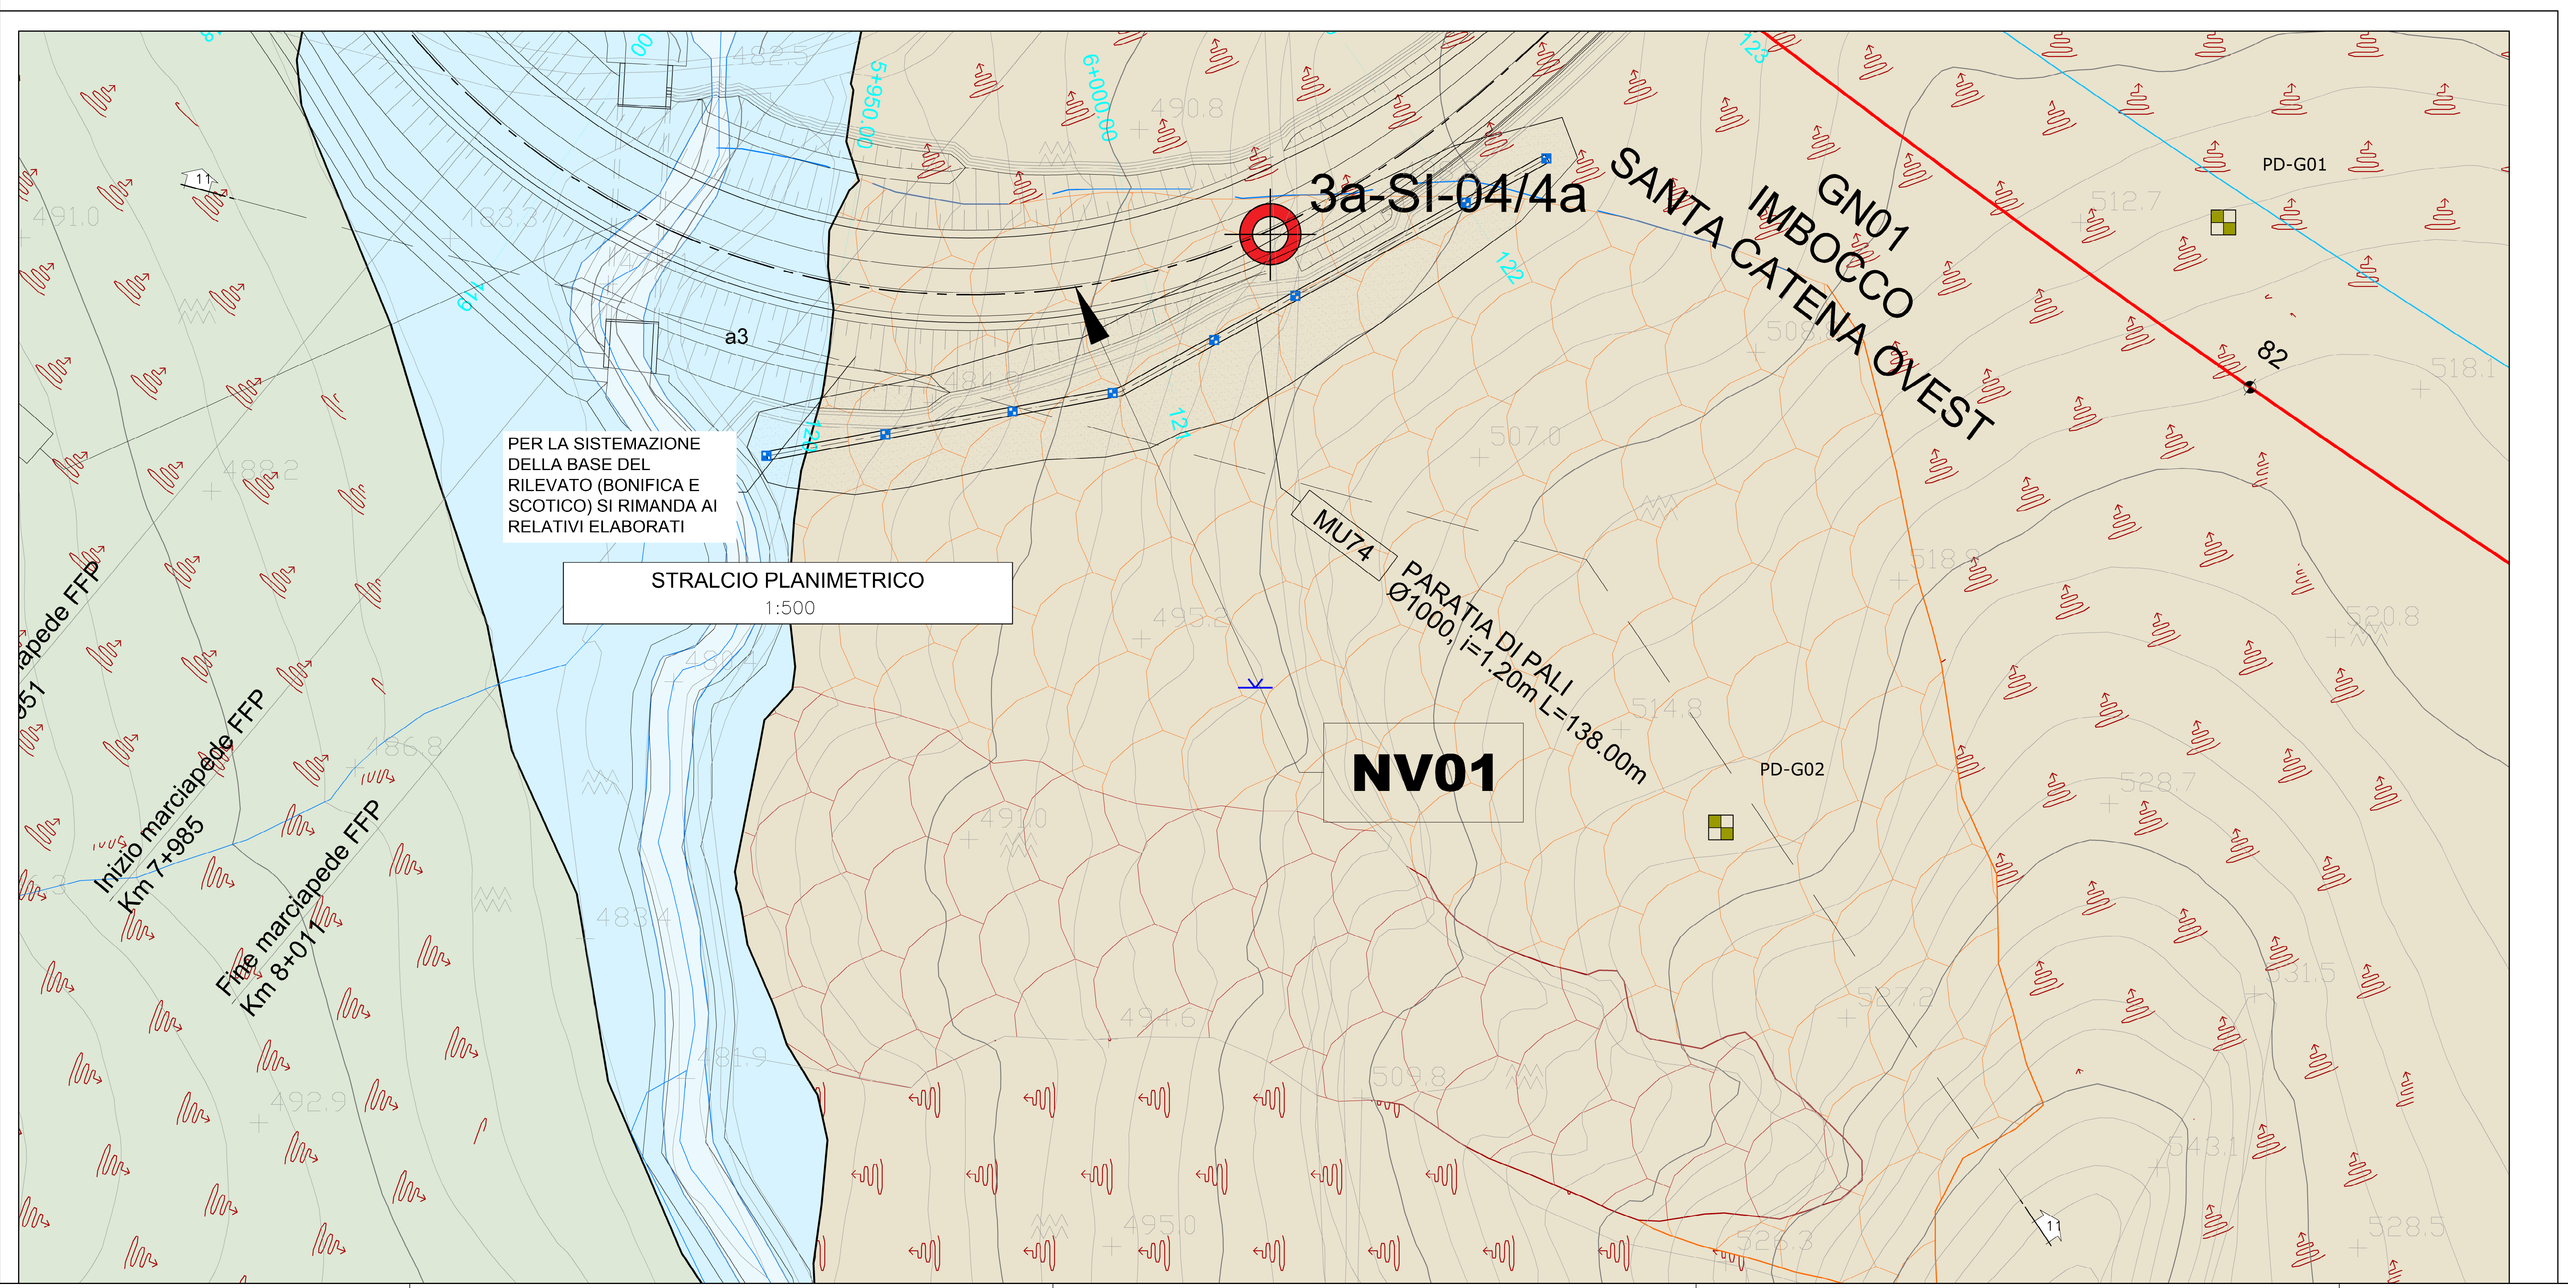

LEGENDA

- Coltre detritico-colluviale
- Frana per movimento complesso, quiescente
- Substrato alterato
- 1 / 2 — Substrato prequaternario. F. Terravecchia: membro argilloso-marnoso (1), membro arenaceo TRVa (2)
- Depositi alluvionali (a2 e a3)
- Faglia presunta
- Possibile posizione della falda superficiale

INCIDENZE ARMATURE

- PER PALI ϕ1000 INCIDENZA ARMATURA MEDIA 150 kg/m3
- PER TRAVI 50 kg/m3

LEGENDA STRUMENTI

MIRE O PRISMI OTTICI PER MONITORAGGIO TOPOGRAFICO:
- UNA LETTURA OGNI 15gg DURANTE IL PRIMO MESE DOPO LA COSTRUZIONE
- UNA LETTURA OGNI 6 MESI PER DUE ANNI DOPO LA COSTRUZIONE
- LE LETTURE ANDRANNO SCADENZATE A SECONDA DI QUANTO VERRA' MONITORATO

NOTE

- EVENTUALI DIFFERENZE TRA LE MISURE DI QUOTE TOTALI E LA SOMMATORIA DELLE MISURE DI QUOTE PARZIALI SONO DOVUTE AD ARROTONDAMENTI AUTOMATICI
- PER LE CARATTERISTICHE DEI MATERIALI SI RIMANDA ALL'ELABORATO RS3T30D07SPGN0000001

COMMITTENTE: RFI RETE FERROVIARIA ITALIANA GRUPPO FERROVIE DELLO STATO ITALIANE

PROGETTAZIONE: ITALFERR GRUPPO FERROVIE DELLO STATO ITALIANE

DIRETTRICE FERROVIARIA MESSINA - CATANIA - PALERMO

NUOVO COLLEGAMENTO PALERMO - CATANIA

U.O. INFRASTRUTTURE NORD

PROGETTO DEFINITIVO

TRATTA LERCARA DIR. - CALTANISSETTA XIRBI (LOTTO 3)

GEOTECNICA

Interventi di stabilizzazione versanti in frana

Tav. 1 di 8

SCALA: 1:200/500

COMMESSA	LOTTO	FASE	ENTE	TIPO DOC.	OPERA/DISCIPLINA	PROGR.	REV.
RS3T	30	D	26	PZ	GE0000	002	C

Rev.	Descrizione	Redatto	Data	Verificato	Data	Approvato	Data	Autorizzato Data
A	EMISSIONE ESECUTIVA	M.Rodolici, Ing. Rodolici, Em...	Gen-2020	G. Nitti	Gen-2020	A. Bandini	Gen-2020	F. Gazzi Apr-2020
B	EMISSIONE ESECUTIVA	M.Rodolici, Ing. Rodolici, Em...	Feb-2020	G. Nitti	Feb-2020	A. Bandini	Feb-2020	
C	EMISSIONE ESECUTIVA	M.Rodolici, Ing. Rodolici, Em...	Apr-2020	G. Nitti	Apr-2020	A. Bandini	Apr-2020	

File: RS3T30D26PZGE0000002C — n. Elab.: 26_137

091.09 / 19081203.dwg 11.05.20 – REV.03 GC

FATTORE DI PLOTTAGGIO: 1/1 FILE STAMPA: kstm.ctb