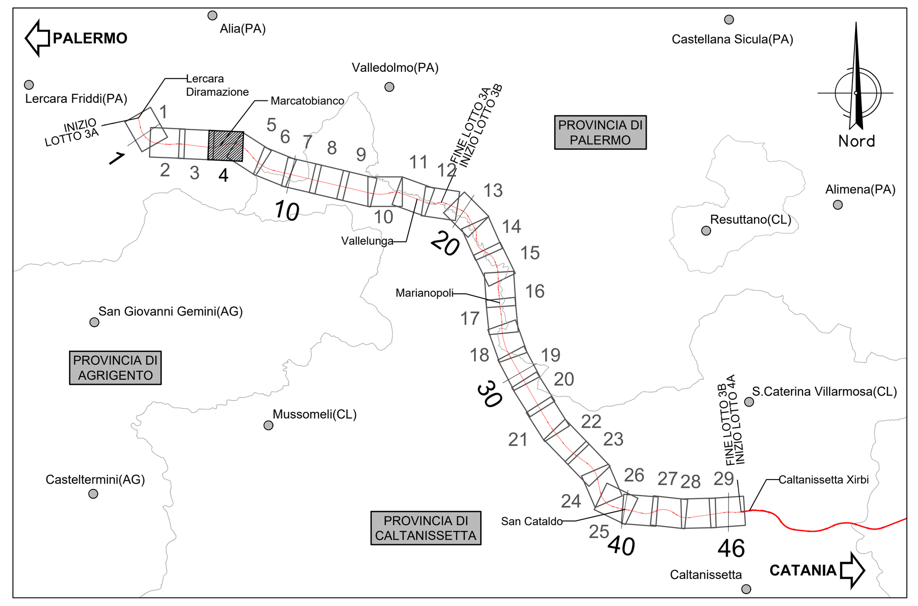

LEGENDA

CB - CANTIERE BASE	LINEA FERROVIARIA IN PROGETTO
CO - CANTIERE OPERATIVO	OPERE IN PROGETTO APPARTENENTI AD ALTRI LOTTI FUNZIONALI
AT - AREA TECNICA	LINEA FERROVIARIA ESISTENTE
AS - AREA DI STOCCAGGIO	VIABILITA' PRIMARIA (A19 PA-CT)
DT - DEPOSITO TEMPORANEO	VIABILITA' PRINCIPALE
AR - CANTIERE DI ARMAMENTO/ELETTRIFICAZIONE	VIABILITA' SECONDARIA O LOCALE
CT - CANTIERE PER ATTREZZAGGIO TECNOLOGICO	PISTA DI CANTIERE
DEMOLIZIONI	STRADA PODERALE
FRONTE DI AVANZAMENTO IN GALLERIA - SCAVO TRADIZIONALE	ACCESSO AI CANTIERI
FRONTE DI AVANZAMENTO IN GALLERIA - SCAVO MECCANIZZATO	AREA DI LAVORO
DIREZIONI	AREA DI LAVORO IN GALLERIA
OPERE IN PROGETTO	CORSI D'ACQUA

COMMITTENTE:

RFI RETE FERROVIARIA ITALIANA GRUPPO FERROVIE DELLO STATO ITALIANE

PROGETTAZIONE:

ITALFERR GRUPPO FERROVIE DELLO STATO ITALIANE

DIRETTRICE FERROVIARIA MESSINA - CATANIA - PALERMO

NUOVO COLLEGAMENTO PALERMO - CATANIA

U.O. Architettura, Amb. e Territorio, Cantierizzazione e Interf. Sottoservizi

PROGETTO DEFINITIVO

TRATTA LERCARA DIR. - CALTANISSETTA XIRBI (LOTTO 3)

CANTIERIZZAZIONE

Planimetria delle aree di cantiere e relative viabilità di accesso - Tav. 4 di 29

SCALA: 1:2000

COMMESSA	LOTTO	FASE	ENTE	TIPO DOC.	OPERA/DISCIPLINA	PROGR.	REV.
RS3T	30	D	53	P6	CA0000	004	C

Rev.	Descrizione	Redatto	Data	Verificato	Data	Approvato	Data	Autorizzato Data
A	Emissione Esecutiva	ATI Sintagma Rocksoil - Edin	Dic-2019	M.Cerri-D.Pollina	Dic-2019	A.Barreca	Dic-2019	S.Maccari Giu. 2021
B	Emissione Esecutiva	ATI Sintagma Rocksoil - Edin	Gen-2020	M.Cerri-D.Pollina	Gen-2020	A.Barreca	Gen-2020	
C	Emissione esecutiva	D.Pollina	Giu. 2021	M.Cerri	Giu. 2021	A.Barreca	Giu. 2021	

ITALFERR S.p.A. U.O. Architettura Ambiente e Territorio Cantierizzazione e Interferenze Sottoservizi Dott. Ing. Stefano Maccari Ordine degli Ingegneri della Provincia di Roma n. A19935

File: RS3T30D53P6CA0000004C

n. Elab.: 53_022