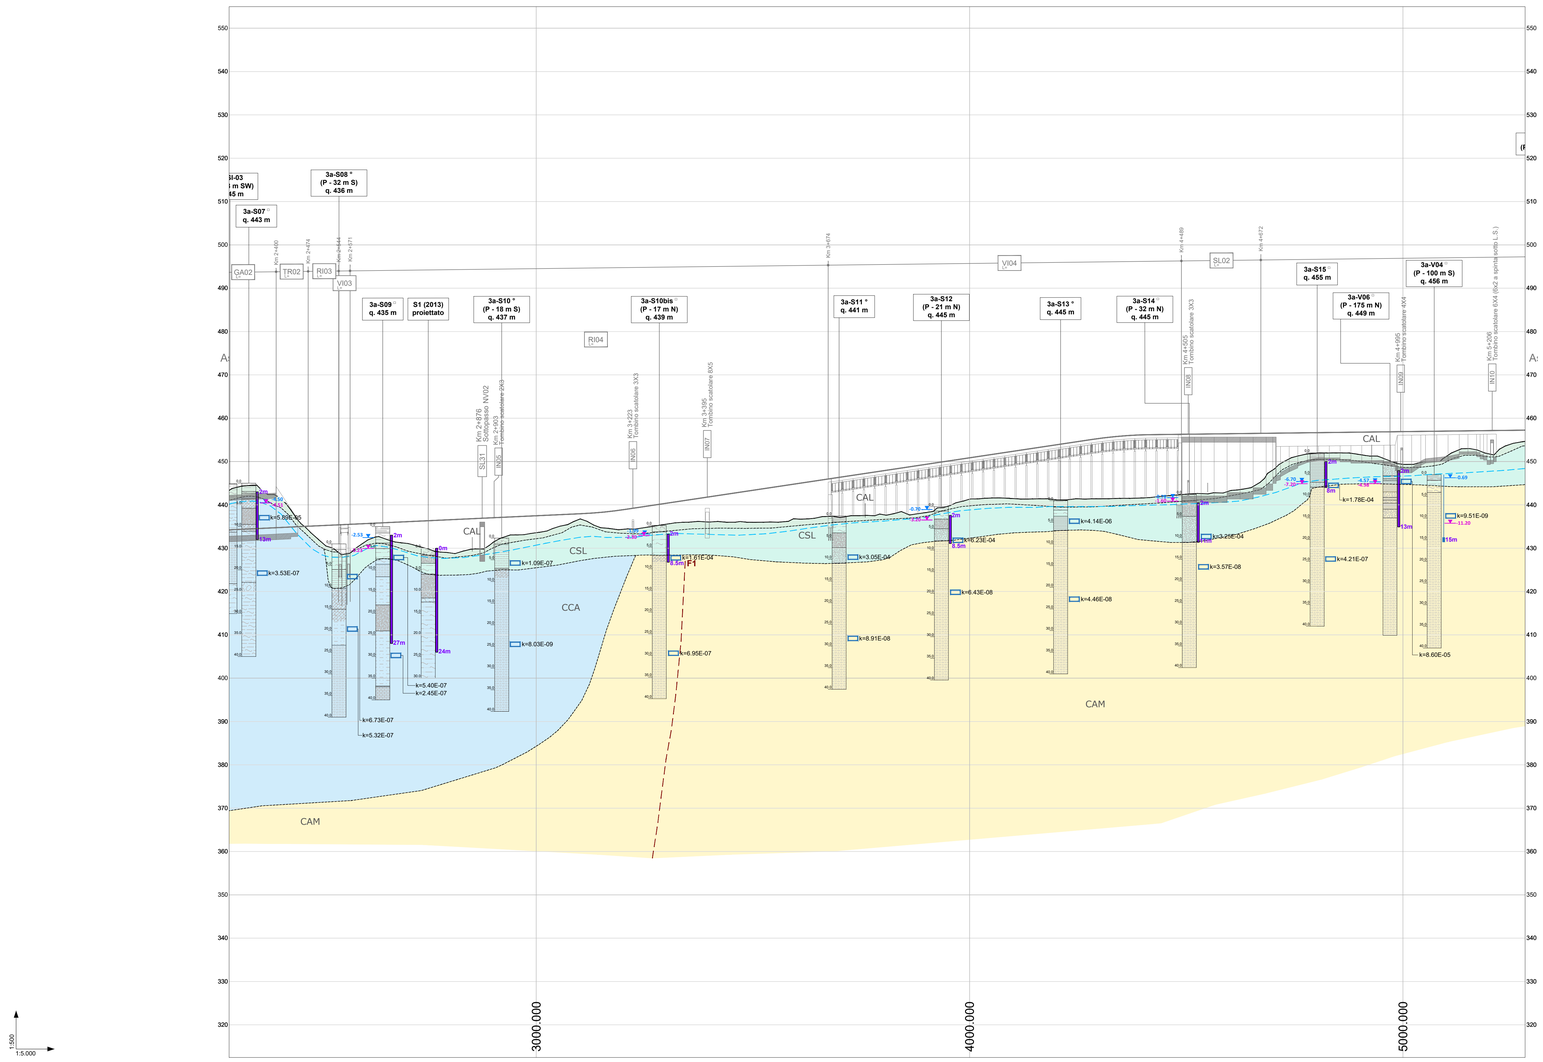
3a-S07
q. 443 m
3a-S08
(P - 32 m S)
q. 436 m
3a-S09
q. 435 m
S1 (2013)
proiettato
3a-S10
(P - 18 m S)
q. 437 m
3a-S10bis
(P - 17 m N)
q. 439 m
3a-S11
q. 441 m
3a-S12
(P - 21 m N)
q. 445 m
3a-S13
q. 445 m
3a-S14
(P - 32 m N)
q. 445 m
3a-S15
q. 455 m
3a-V06
(P - 175 m N)
q. 449 m
3a-V04
(P - 100 m S)
q. 456 m
GA02
TR02
RI03
VI03
RI04
VI04
SL02
SL01
NV02
Sottopasso NV02
Km 2+478
Km 2+903
Tombino scatolare 2X3
Km 3+223
Tombino scatolare 3X3
Km 3+395
Tombino scatolare 8X5
Km 4+505
Tombino scatolare 3X3
Km 4+695
Tombino scatolare 4X4
Km 5+295
Tombino scatolare 6X4 (6X2 a spinta ex-BS L.S.)
CAL
CSL
CCA
CAM
k=3.53E-07
k=9.50E-05
k=1.09E-07
k=8.03E-09
k=5.40E-07
k=2.45E-07
k=6.73E-07
k=5.32E-07
k=1.61E-04
k=6.95E-07
k=3.05E-04
k=8.91E-08
k=1.23E-04
k=6.43E-08
k=4.14E-06
k=4.46E-08
k=3.25E-04
k=3.57E-08
k=1.78E-04
k=4.21E-07
k=9.51E-09
k=8.60E-05
1:500
1:5.000
1:5.000

| | | |