


**Key plan**

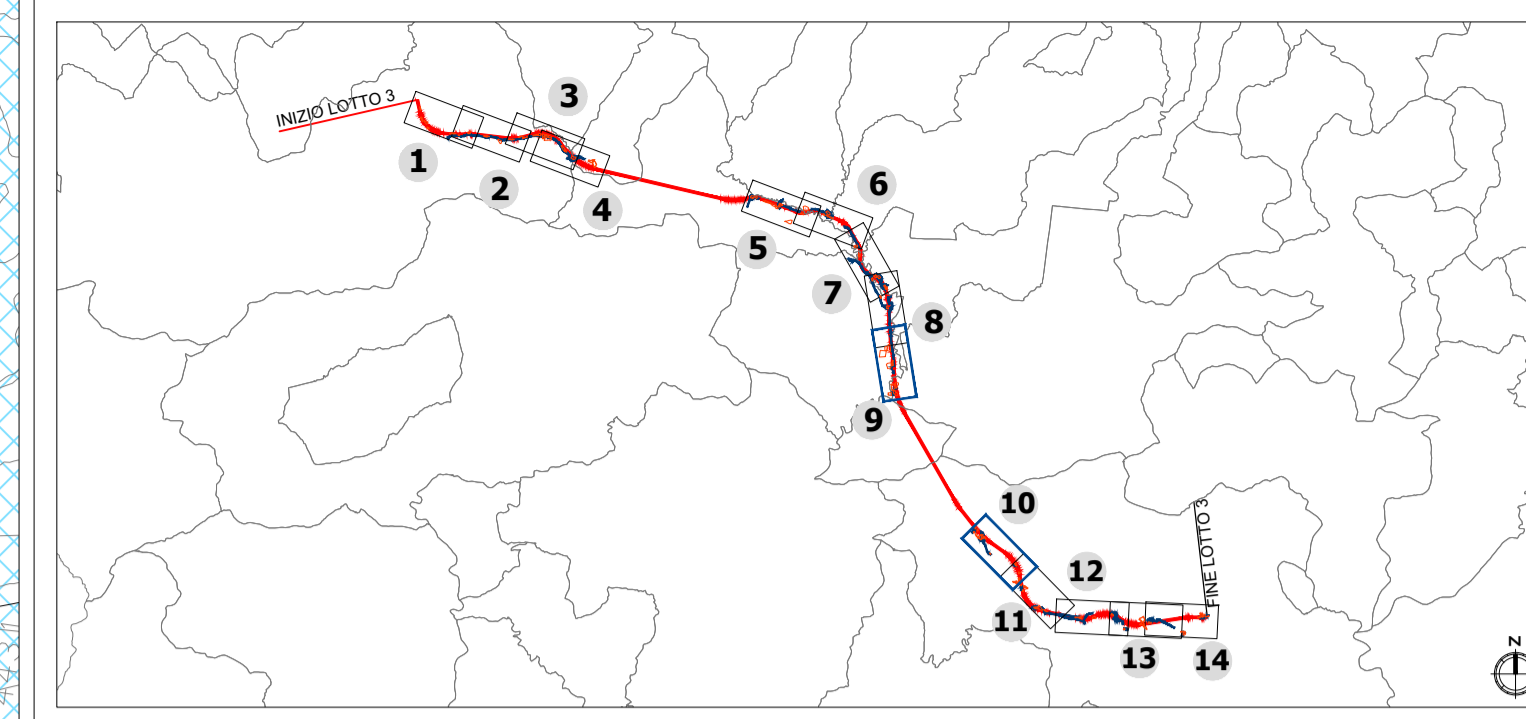

**LEGENDA**

- Opere di linea
- Opere viarie connesse
- Aree di cantiere
- Vincoli e regimi di tutela**
- Beni paesaggistici tutelati ai sensi della Parte III del D.Lgs 42/2004 s.m.i.
- Immobili ed aree di notevole interesse pubblico (art. 136 del D.Lgs 42/2004)
- Aree di notevole interesse pubblico - Bellezze d'insieme lett. c) e d)
- Aree tutelate per legge (art. 142 del D.Lgs 42/2004)
- c) Fiumi, torrenti, corsi d'acqua e relative sponde o piedi degli argini per una fascia di 150 metri ciascuna
- g) Territori coperti da foreste e da boschi
- Vincolo idrogeologico (RD 3267/1923)
- Vincolo idrogeologico

Fonte:  
 Provincia di Caltanissetta: Geoportale Regione Siciliana, shapefile vincoli;  
 Provincia di Palermo: le informazioni relative ai beni culturali e beni paesaggistici, in formato shapefile, sono state direttamente acquisite da Regione Siciliana;  
 Vincolo idrogeologico: Regione Siciliana, Sistema informativo forestale

COMMITTENTE:

PROGETTAZIONE:

**DIRETTRICE FERROVIARIA MESSINA - CATANIA - PALERMO**  
**NUOVO COLLEGAMENTO PALERMO - CATANIA**

**U.O. ARCHITETTURA, AMBIENTE E TERRITORIO**  
**S.O. AMBIENTE**

**PROGETTO DEFINITIVO**  
**TRATTA LERCARA DIRAMAZIONE - CALTANISSETTA XIRBI - LOTTO 3**

VERIFICA DI COMPATIBILITÀ PAESAGGISTICA  
 Carta dei vincoli e delle tutele Tav. 5/7

SCALA:  
**1:5.000**

COMMESSA	LOTTO	FASE	ENTE	TIPO DOC.	OPERA/DISCIPLINA	PROGR.	REV.
RS3T	30	D	22	P5	1M0002	005	A

Rev.	Descrizione	Redatto	Data	Verificato	Data	Approvato	Data	Autorizzato	Data
A	Emissione esecutiva	F. Massari	Giugno 2021	T. Caracciolo	Giugno 2021	A. Biondi	Giugno 2021	C. Nicolini	Giugno 2021