


Key plan

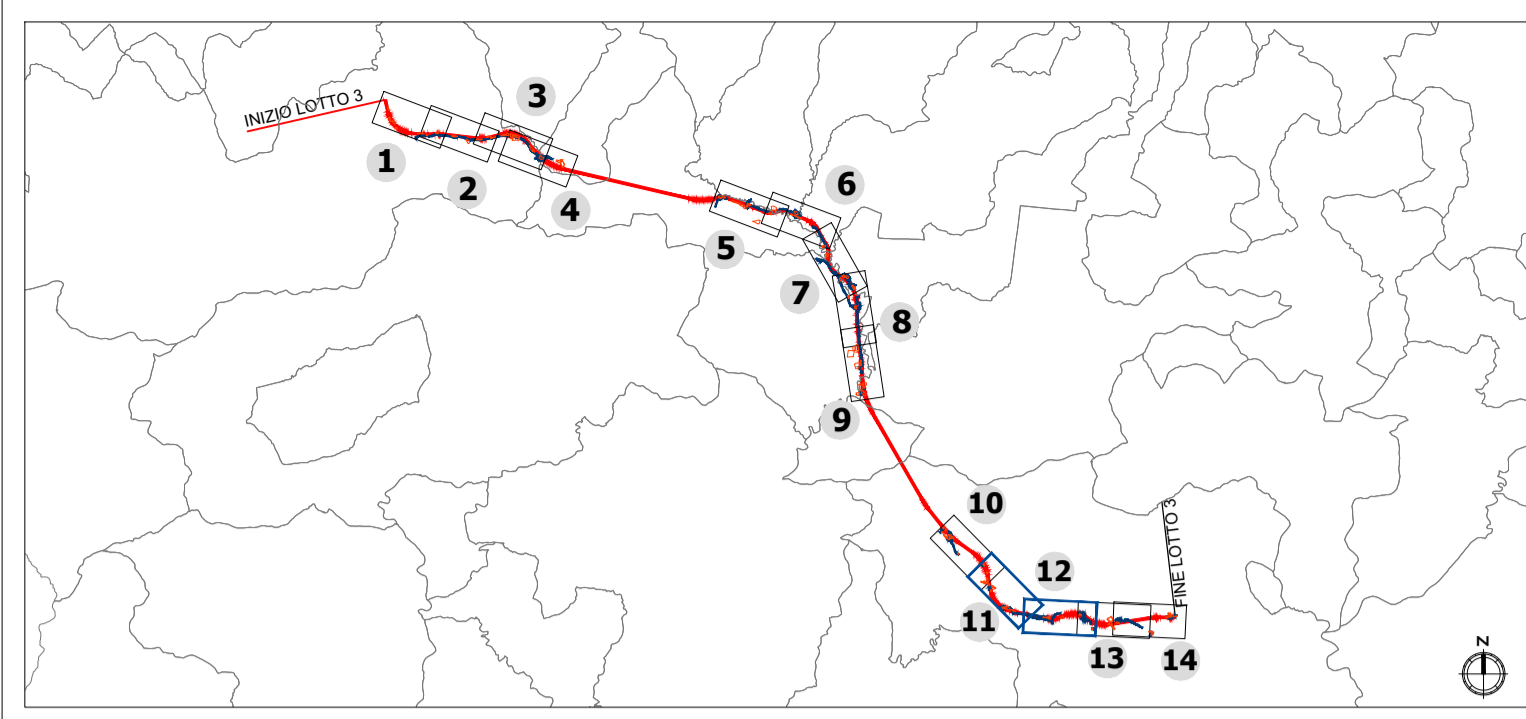

LEGENDA

- Opere di linea
- Opere viarie connesse
- Aree di cantiere
- Vincoli e regimi di tutela**
- Beni paesaggistici tutelati ai sensi della Parte III del D.Lgs 42/2004 s.m.i.
- Immobili ed aree di notevole interesse pubblico (art. 136 del D.Lgs 42/2004)
- Aree di notevole interesse pubblico - Bellezze d'insieme lett. c) e d)
- Aree tutelate per legge (art. 142 del D.Lgs 42/2004)
- c) Fiumi, torrenti, corsi d'acqua e relative sponde o piedi degli argini per una fascia di 150 metri ciascuna
- g) Territori coperti da foreste e da boschi
- Vincolo idrogeologico (RD 3267/1923)
- Vincolo idrogeologico

Fonte:
 Provincia di Caltanissetta: Geoportale Regione Siciliana, shapefile vincoli;
 Provincia di Palermo: le informazioni relative ai beni culturali e beni paesaggistici, in formato shapefile, sono state direttamente acquisite da Regione Siciliana;
 Vincolo idrogeologico: Regione Siciliana, Sistema informativo forestale

COMMITTENTE:
RFI
 RETE FERROVIARIA ITALIANA
 GRUPPO FERROVIE DELLO STATO ITALIANE

PROGETTAZIONE:
ITAFERR
 GRUPPO FERROVIE DELLO STATO ITALIANE

DIRETTRICE FERROVIARIA MESSINA - CATANIA - PALERMO
NUOVO COLLEGAMENTO PALERMO - CATANIA

U.O. ARCHITETTURA, AMBIENTE E TERRITORIO
S.O. AMBIENTE

PROGETTO DEFINITIVO
 TRATTA LERCARA DIRAMAZIONE - CALTANISSETTA XIRBI - LOTTO 3

VERIFICA DI COMPATIBILITÀ PAESAGGISTICA
 Carta dei vincoli e delle tutele Tav. 6/7

SCALA:
1:5.000

COMMESSA	LOTTO	FASE	ENTE	TIPO DOC.	OPERA/DISCIPLINA	PROGR.	REV.
RS3T	30	D	22	P5	IM0002	006	A

Rev.	Descrizione	Redatto	Data	Verificato	Data	Approvato	Data	Autorizzato	Data
A	Emissione esecutiva	F. Massari	Giugno 2021	F. Massari	Giugno 2021	A. Biondi	Giugno 2021	C. Nicolini	Giugno 2021