


### Key plan

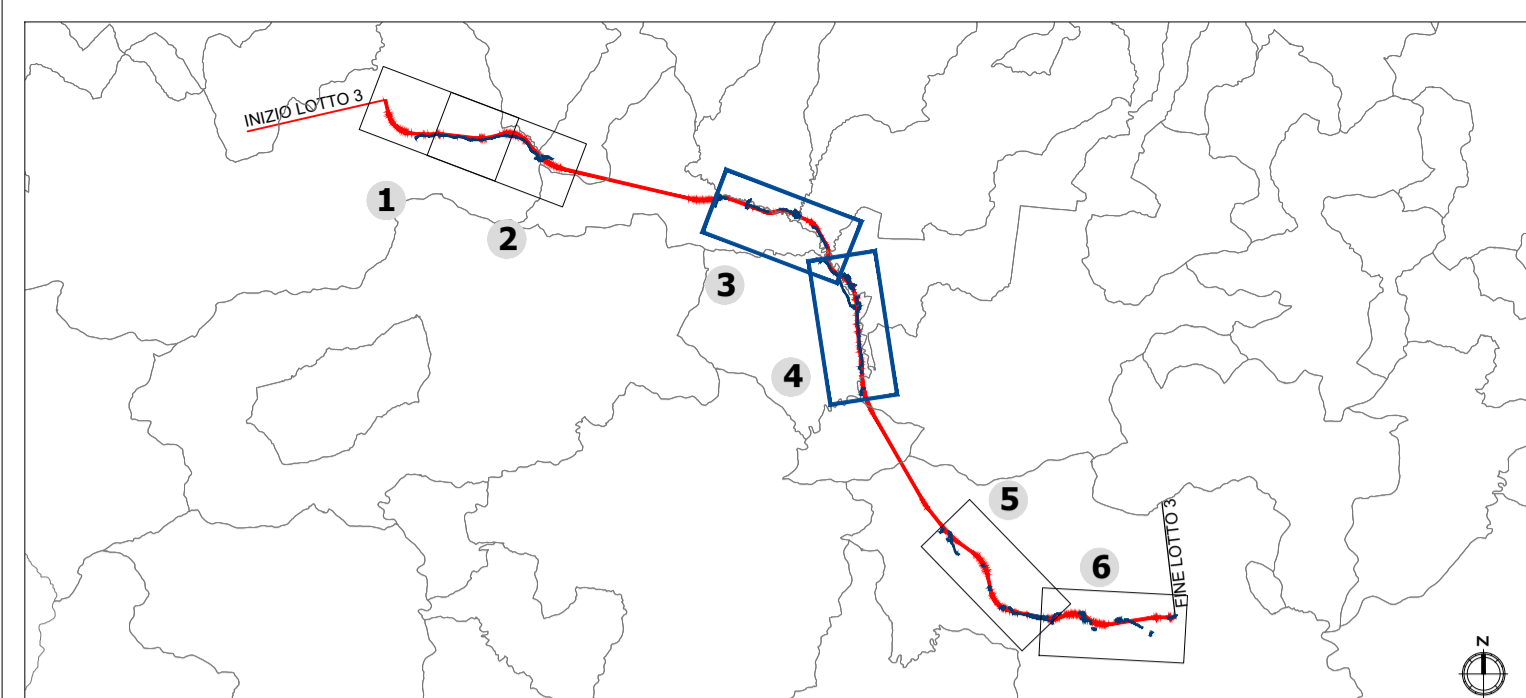

### LEGENDA

**Opere di linea**

**Opere varie connesse**

**Struttura del paesaggio**

**Insedimenti urbani**

- UdP - abitato compatto
- UdP - abitato diffuso
- UdP - distretti industriali
- UdP - infrastrutture
- UdP - infrastrutture - linea ferroviaria storica

**Agricolo**

- UdP - colture legnose di collina
- UdP - colture legnose della pianura fluviale
- UdP - colture intensive di collina
- UdP - colture intensive della valle fluviale
- UdP - latifondo coltivato

**Nature e seminaturali**

- UdP - pendici boscate
- UdP - pascoli collinari
- UdP - fluviale
- Corsi d'acqua

**Assi e luoghi di potenziale fruizione visiva**

- Assi di fruizione visiva primari
- Assi di fruizione visiva secondari

**Caratteri della percezione visiva**

- Visuale diretta (fino a 500 m dall'opera)
- Visuale filtrata o parziale
- Visuale diretta in campo lungo (oltre i 500 m dall'opera)
- Visuale interdettata

COMMITTENTE:

**RFI**  
RETE FERROVIARIA ITALIANA  
GRUPPO FERROVIE DELLO STATO ITALIANE

PROGETTAZIONE:

**ITALFERR**  
GRUPPO FERROVIE DELLO STATO ITALIANE

**DIRETTRICE FERROVIARIA MESSINA - CATANIA - PALERMO**

**NUOVO COLLEGAMENTO PALERMO - CATANIA**

**U.O. ARCHITETTURA, AMBIENTE E TERRITORIO**

**S.O. AMBIENTE**

**PROGETTO DEFINITIVO**

TRATTA LERCARA DIRAMAZIONE - CALTANISSETTA XIRBI - LOTTO 3

VERIFICA DI COMPATIBILITÀ PAESAGGISTICA

Carta della struttura del paesaggio e visualità Tav.2/3

SCALA:  
**1:10.000**

COMMESSA	LOTTO	FASE	ENTE	TIPO DOC.	OPERA/DISCIPLINA	PROGR.	REV.
RS3T	30	D	22	P4	IM0002	002	A

Rev.	Descrizione	Redatto	Data	Verificato	Data	Approvato	Data	Autorizzato Data
A	Emissione esecutiva	F. Massari	Giugno 2021	C. Pagliaro	Giugno 2021	A. Bucchi	Giugno 2021	C. Pirelli 20/06/2021 Dott.ssa Cecilia Scrozzini Ordine Agronomi e Agronomi Laureati di Roma (n. 1000/11/0001)