


Key plan

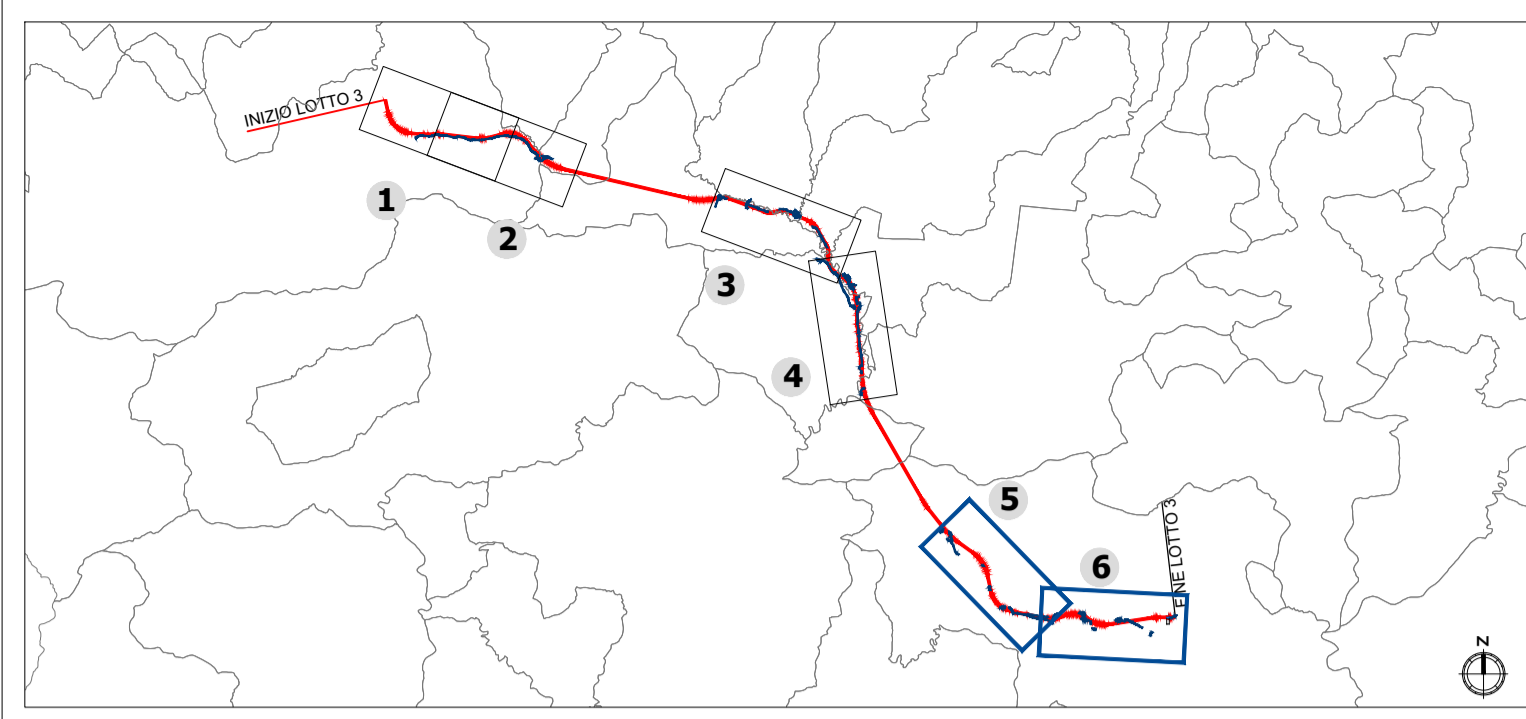

LEGENDA

- Opere di linea
- Opere viarie connesse
- Aree di cantiere
- Beni a valenza paesaggistica ed ambientale
 - Aree di notevole interesse pubblico - Bellezze d'insieme lett. c) e d) art. 136 del D.Lgs 42/2004
 - Ulteriori immobili ad aree di cui all'art. 134 co. 1 lett. c) sottoposti a tutela dal Piano paesaggistico
 - Sponde dei corsi d'acqua tutelate ex art. 142 co. 1 lett. c) DLgs 42/2004 e smi, per una fascia 150 m.
 - Aree boscate tutelate ex art. 142 co. 1 lett. g) DLgs 42/2004 e smi
- Risorse vegetazionali**
 - Vegetazione arbustiva
 - Vegetazione igrofila
 - Vegetazione boschiva
- Misure ed interventi per prevenire, ridurre e mitigare i potenziali effetti negativi**

Misure ed interventi in fase di esercizio

 - Opere a verde
 - Barriere antirumore
 - Ripristino ante operam

COMMITTENTE:



RFI
RETE FERROVIARIA ITALIANA
GRUPPO FERROVIE DELLO STATO ITALIANE

PROGETTAZIONE:



ITAFERR
GRUPPO FERROVIE DELLO STATO ITALIANE

DIRETTRICE FERROVIARIA MESSINA - CATANIA - PALERMO
NUOVO COLLEGAMENTO PALERMO - CATANIA

U.O. ARCHITETTURA, AMBIENTE E TERRITORIO
S.O. AMBIENTE

PROGETTO DEFINITIVO
TRATTA LERCARA DIRAMAZIONE - CALTANISSETTA XIRBI

VERIFICA DI COMPATIBILITÀ PAESAGGISTICA
Carta di sintesi e localizzazione misure di mitigazione Tav.3/3

SCALA:
1:10.000

COMMESSA	LOTTO	FASE	ENTE	TIPO DOC.	OPERA/DISCIPLINA	PROGR.	REV.
RS3T	30	D	22	P4	IM0002	006	A

Rev.	Descrizione	Redatto	Data	Verificato	Data	Approvato	Data	Autorizzato Data
A	Emissione esecutiva	F.Massari	Giugno 2021	F.Petrelli G.Dagelli	Giugno 2021	A.Barreca	Giugno 2021	C.Ercolani Giugno 2021